


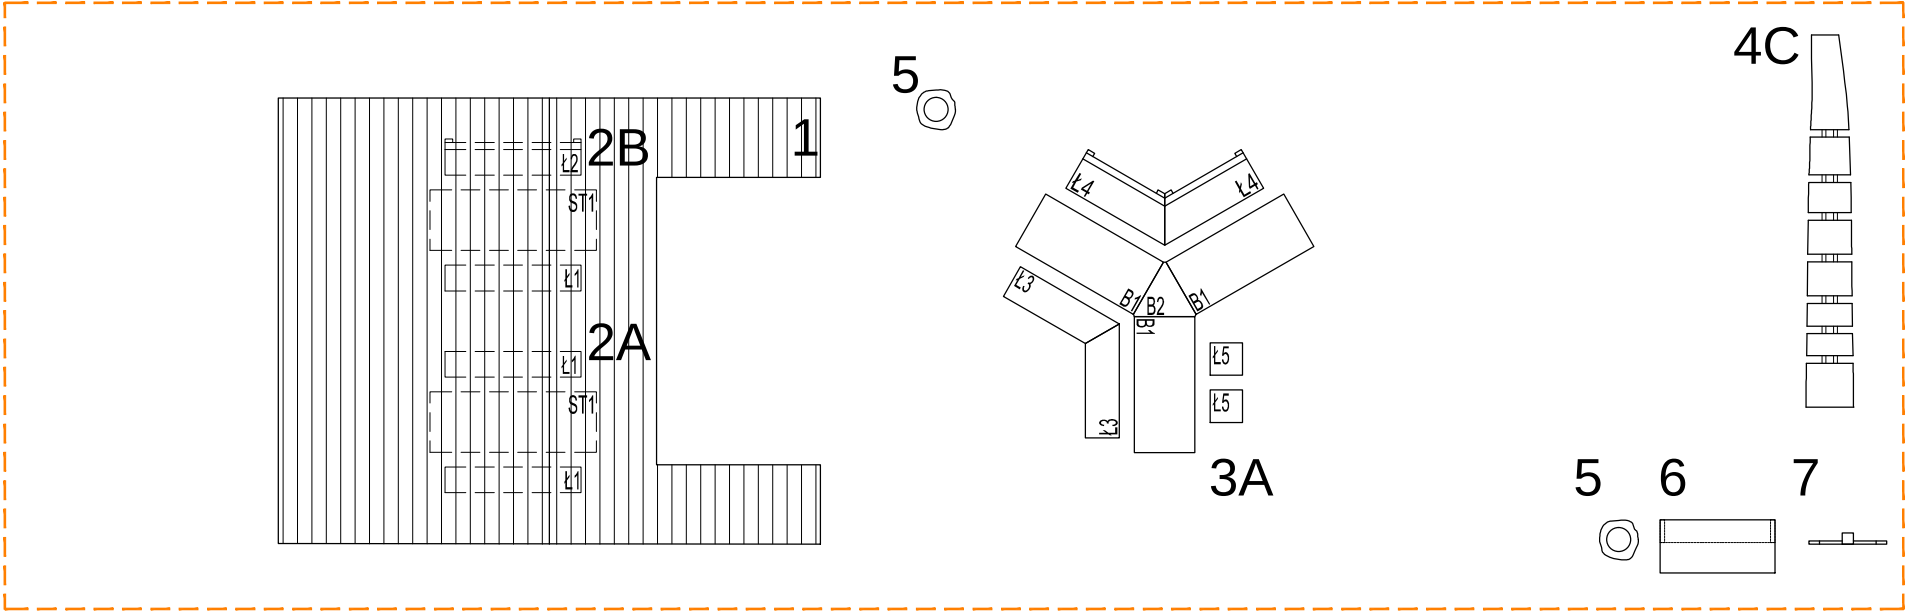

SZLAK TURYSTYCZNY

ELEMENTY WYPOSAŻENIA / MIEJSCE OBSŁUGI TURYSTYCZNEJ M05		
NR	NAZWA URZĄDZENIA	ILOŚĆ SZTUK
1	WIATA	1
2A	ZESTAW DO SIEDZENIA POD WIATĄ - TYP A - 1x STÓŁ (ST1), 2x ŁAWKA (Ł1)	
2B	STÓŁ ST1	1
	ŁAWKA BEZ OPARCIA Ł1	2
	ZESTAW DO SIEDZENIA POD WIATĄ - TYP B - 1x STÓŁ (ST1), 1x ŁAWKA (Ł1), 1xŁAWKA (Ł2)	
2B	STÓŁ ST1	1
	ŁAWKA BEZ OPARCIA Ł1	1
	ŁAWKA Z OPARCIEM Ł2	1
3A	ZESTAW DO SIEDZENIA ZE STOLEM POJEDNCZYM	
	ELEMENT STOŁU B1	3
	ELEMENT STOŁU B2	1
	ŁAWKA BEZ OPARCIA Ł3	2
	ŁAWKA Z OPARCIEM Ł4	2
	STÓŁEK Ł5	2
4C	POTRÓJNY STOJAK NA ROWERY	1
5	KOSZ NA ŚMIECI	2
6	TABLICA INFORMACYJNA	1
7	TABLICA KIERUNKOWA	1

UWAGI OGÓLNE:

- PROJEKT JEST OBJĘTY OCHRONĄ PRAWA AUTORSKIEGO I WSZYSTKIE INFORMACJE W NIM ZAWARTE STANOWIĄ WŁASNOŚĆ AUTORÓW OPRACOWANIA /Dz.U.94.24.83 z dnia 4.02.94 r./.
- PROJEKT NIE MOŻE BYĆ UŻYWANY, KOPIOWANY I REPRODUKTOWANY W CZĘŚCI LUB CAŁOŚCI BEZ PISEMNEJ ZGODY JEGO AUTORÓW.
- PROJEKT NIE MOŻE BYĆ UŻYWANY, KOPIOWANY I REPRODUKTOWANY W CZĘŚCI LUB CAŁOŚCI BEZ PISEMNEJ ZGODY JEGO AUTORÓW.
- NINIEJSZE OPRACOWANIE STANOWI INTEGRALNĄ CZĘŚĆ DOKUMENTACJI PROJEKTOWEJ ZAWIERAJACEJ: PROJEKT BUDOWLANY /PROJEKT ARCHITEKTONICZNO–BUDOWLANY I CZĘŚĆ OPISOWA/, PROJEKT WYKONAWCZY /PROJEKT ARCHITEKTONICZNO–BUDOWLANY I CZĘŚĆ OPISOWA/, SPECYFIKACJE TECHNICZNE WYKONANIA I ODBIORU ROBÓT.
- DOKUMENTACJA BRANŻY ARCHITEKTONICZNEJ STANOWI NADRZĘDNĄ CZĘŚĆ DOKUMENTACJI PROJEKTOWEJ.
- WSZELKIE EWENTUALNE NIEZGODNOŚCI POMIĘDZY POSZCZEGÓLNYMI OPRACOWANIAM DOKUMENTACJI PROJEKTOWEJ POWINNY ZOSTAĆ ZGŁOSZONE I WYJAŚNIONE Z GŁÓWNYM PROJEKTANTEM.
- WYKONAWCA JEST ZOBOWIĄZANY DO WYKONANIA WSZELKICH PRAC ZGODNIE ZE SZTUKĄ BUDOWLANĄ, OBOWIĄZUJĄCYMI PRZEPISAMI I NORMAMI ORAZ PRZY ZACHOWANIU PRZEPISÓW BHP.
- ZASTOSOWANE ROZWIĄZANIA MATERIAŁOWE I TECHNOLOGICZNE POWINNY POSIADAĆ AKTUALNE ATESTY I CERTYFIKATY POZWALAJĄCE NA ICH STOSOWANIE.
- WSZELKIE ZAMIENNE SYSTEMOWE ROZWIĄZANIA MATERIAŁOWE ORAZ TECHNOLOGICZNE, WZGLĘDEM PRZYJĘTYCH W DOKUMENTACJI PROJEKTOWEJ, POWINNY POSIADAĆ PARAMETRY WIZUALNE I TECHNICZNE NIE GORSZE OD ZASTOSOWANYCH W PROJEKCIE ORAZ POWINNY ZOSTAĆ PRZEDSTAWIONE DO AKCEPTACJI GŁÓWNIEMU PROJEKTANTOWI.
- WSZYSTKIE WYMIARY POWINNY ZOSTAĆ SPRAWDZONE PRZEZ WYKONAWCĘ NA BUDOWIE, A EWENTUALNE NIEZGODNOŚCI NIEZWŁOCZNIE ZGŁOSZONE DO BIURA PROJEKTOWEGO, BĘDĄCEGO AUTOREM NINIEJSZEGO OPRACOWANIA.

OBIEKT / ZAKRES OPRACOWANIA

NR PROJEKTU

MONTAŻ MAŁEJ ARCHITEKTURY
TURYSTYCZNEJ - MIEJSCE OBSŁUGI
TURYSTYCZNEJ

326

INWESTOR

GMINA CZARNY BÓR
58-379 Czarny Bór
ul. XXX-lecia PRL 18

JEDNOSTKA
PROJEKTOWA

isba GRUPA PROJEKTOWA
ul. Artura Grottgera 16a, 51-630 Wrocław
t.: +48 71 348 27 67 f.: +48 71 348 21 23
www.isba.com.pl biuro@isba.com.pl

isba
grupa projektowa

ARCHITEKTURA			
PROJEKTANT	arch. JOANNA STYRYLSKA UPRAWNIENIA BUDOWLANE DO PROJEKTOWANIA W SPEC. ARCHITEKTONICZNEJ BEZ OGRANICZEŃ	186/00/DUW	
SPRAWDZAJĄCY	arch. TOMASZ BONIECKI UPRAWNIENIA BUDOWLANE DO PROJEKTOWANIA W SPEC. ARCHITEKTONICZNEJ BEZ OGRANICZEŃ	2/00/DUW	
OPRACOWANIE	arch. MARCIN MUSIAŁ arch. PATRYCJA CZAPLIŃSKA arch. KAROLINA KUBIS		
KONSTRUKCJA			
OPRACOWAŁ	mgr inż. PIOTR JORDAN UPRAWNIENIA BUDOWLANE DO PROJEKTOWANIA W SPEC. KONSTRUKCYJNO - BUDOWLANEJ	190/98/UW	

RYSUNEK

DATA
02.2018

SKALA
1:100

NR RYSUNKU
326

MIEJSCE OBSŁUGI TURYSTYCZNEJ M05
SCHEMAT ROZMIESZCZENIA
ELEMENTÓW MAŁEJ ARCHITEKTURY

BRANŻA
A

STADIUM
PW

NR PROJEKTU STADIUM
326PW

BRANŻA
A

RODZ. RYS.
M

NR RYS.
05

REWIZJA
A