


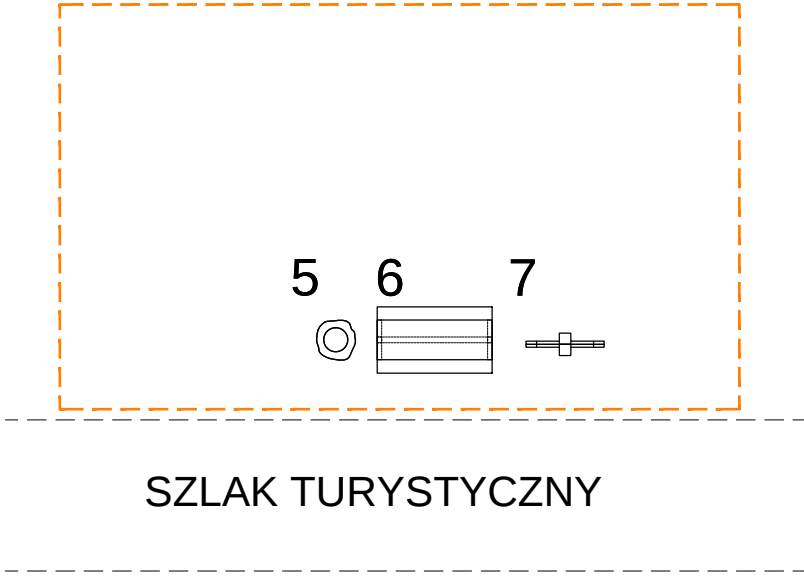

ELEMENTY WYPOSAŻENIA / MIEJSCE OBSŁUGI TURYSTYCZNEJ M19		
NR	NAZWA URZĄDZENIA	ILOŚĆ SZTUK
5	KOSZ NA ŚMIECI	1
6	TABLICA INFORMACYJNA	1
7	TABLICA KIERUNKOWA	1

UWAGI OGÓLNE:

- PROJEKT JEST OBJĘTY OCHRONĄ PRAWA AUTORSKIEGO I WSZYSTKIE INFORMACJE W NIM ZAWARTE STANOWIĄ WŁASNOŚĆ AUTORÓW OPRACOWANIA /Dz.U.94.24.83 z dnia 4.02.94 r./.
PROJEKT NIE MOŻE BYĆ UŻYWANY, KOPIOWANY I REPRODUKOWANY W CZĘŚCI LUB CAŁOŚCI BEZ PISEMNEJ ZGODY JEGO AUTORÓW.
- NINIEJSZE OPRACOWANIE STANOWI INTEGRALNĄ CZĘŚĆ DOKUMENTACJI PROJEKTOWEJ ZAWIERAJACEJ: PROJEKT BUDOWLANY /PROJEKT ARCHITEKTONICZNO–BUDOWLANY I CZĘŚĆ OPISOWA/, PROJEKT WYKONAWCZY /PROJEKT ARCHITEKTONICZNO–BUDOWLANY I CZĘŚĆ OPISOWA/, SPECYFIKACJE TECHNICZNE WYKONANIA I ODBIORU ROBÓT.
- DOKUMENTACJA BRANŻY ARCHITEKTONICZNEJ STANOWI NADRZĘDNĄ CZĘŚĆ DOKUMENTACJI PROJEKTOWEJ.
- WSZELKIE EWENTUALNE NIEZGODNOŚCI POMIĘDZY POSZCZEGÓLNYMI OPRACOWANIAM DOKUMENTACJI PROJEKTOWEJ POWINNY ZOSTAĆ ZGŁOSZONE I WYJAŚNIONE Z GŁÓWNYM PROJEKTANTEM.
- WYKONAWCA JEST ZOBOWIĄZANY DO WYKONANIA WSZELKICH PRAC ZGODNIE ZE SZTUKĄ BUDOWLANĄ, OBOWIĄZUJĄCYMI PRZEPISAMI I NORMAMI ORAZ PRZY ZACHOWANIU PRZEPISÓW BHP.
- ZASTOSOWANE ROZWIĄZANIA MATERIAŁOWE I TECHNOLOGICZNE POWINNY POSIADAĆ AKTUALNE ATESTY I CERTYFIKATY POZWALAJĄCE NA ICH STOSOWANIE.
- WSZELKIE ZAMIENNE SYSTEMOWE ROZWIĄZANIA MATERIAŁOWE ORAZ TECHNOLOGICZNE, WZGLĘDEM PRZYJĘTYCH W DOKUMENTACJI PROJEKTOWEJ, POWINNY POSIADAĆ PARAMETRY WIZUALNE I TECHNICZNE NIE GORSZE OD ZASTOSOWANYCH W PROJEKCIE ORAZ POWINNY ZOSTAĆ PRZEDSTAWIONE DO AKCEPTACJI GŁÓWNEMU PROJEKTANTOWI.
- WSZYSTKIE WYMIARY POWINNY ZOSTAĆ SPRAWDZONE PRZEZ WYKONAWCĘ NA BUDOWIE, A EWENTUALNE NIEZGODNOŚCI NIEZWŁOCZNIE ZGŁOSZONE DO BIURA PROJEKTOWEGO, BĘDĄCEGO AUTOREM NINIEJSZEGO OPRACOWANIA.

OBJEKT / ZAKRES OPRACOWANIA

NR PROJEKTU

MONTAŻ MAŁEJ ARCHITEKTURY
TURYSTYCZNEJ - MIEJSCE OBSŁUGI
TURYSTYCZNEJ

326

INWESTOR	GMINA CZARNY BÓR 58-379 Czarny Bór ul. XXX-lecia PRL 18
----------	---

JEDNOSTKA PROJEKTOWA	isba GRUPA PROJEKTOWA ul. Artura Grottgera 16a, 51-630 Wrocław t.: +48 71 348 27 67 f.: +48 71 348 21 23 www.isba.com.pl biuro@isba.com.pl	isba grupa projektowa
----------------------	--	--------------------------

ARCHITEKTURA			
PROJEKTANT	arch. JOANNA STYRYLSKA UPRAWNIENIA BUDOWLANE DO PROJEKTOWANIA W SPEC. ARCHITEKTONICZNEJ BEZ OGRANICZEŃ	186/00/DUW	
SPRAWDZAJĄCY	arch. TOMASZ BONIECKI UPRAWNIENIA BUDOWLANE DO PROJEKTOWANIA W SPEC. ARCHITEKTONICZNEJ BEZ OGRANICZEŃ	2/00/DUW	
OPRACOWANIE	arch. MARCIN MUSIAŁ arch. PATRYCJA CZAPLIŃSKA arch. KAROLINA KUBIS		
KONSTRUKCJA			
OPRACOWAŁ	mgr inż. PIOTR JORDAN UPRAWNIENIA BUDOWLANE DO PROJEKTOWANIA W SPEC. KONSTRUKCYJNO - BUDOWLANEJ	190/98/UW	

RYSUNEK

MIEJSCE OBSŁUGI TURYSTYCZNEJ M19
SCHEMAT ROZMIESZCZENIA
ELEMENTÓW MAŁEJ ARCHITEKTURY

DATA
02.2018

SKALA
1:100

NR RYSUNKU
326

BRANŻA
PW

STADIUM
PW

BRANŻA
A

RODZ. RYS.
M

NR RYS.
19

REWIZJA
A