PROJEKT ZAGOSPODAROWANIA TERENU

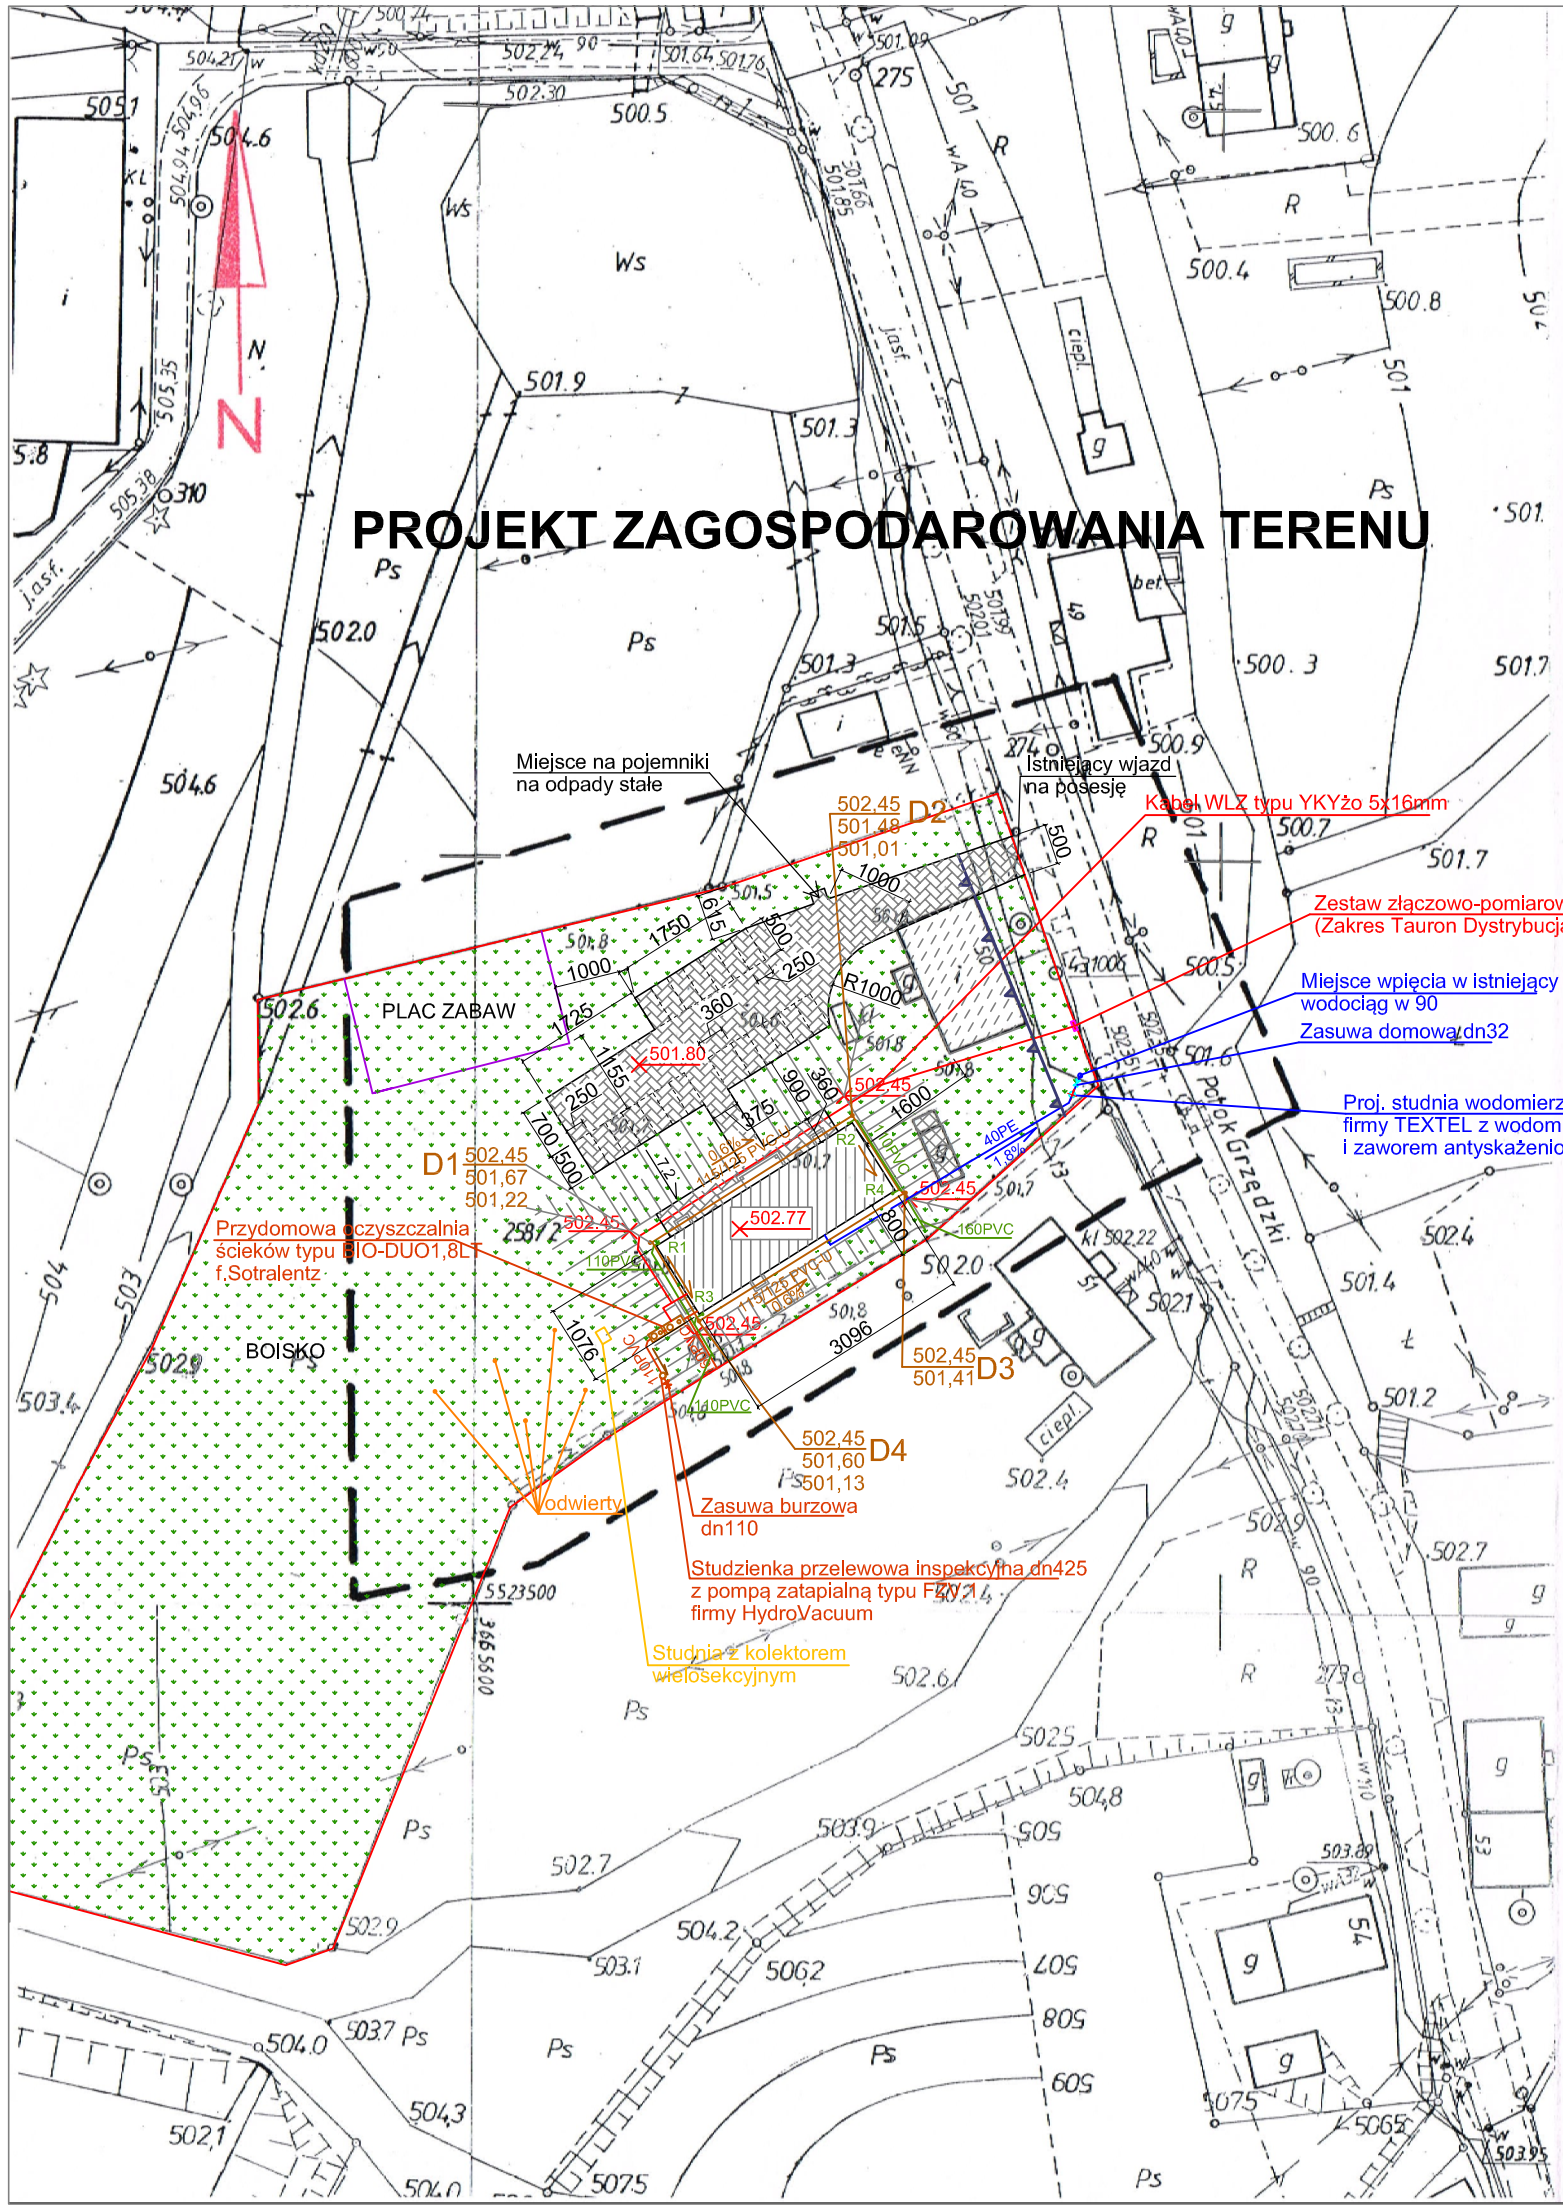

MAPA DO CELÓW PROJEKTOWYCH

Ozn. kancelaryjne zgłoszenia pracy geodezyjnej		SGN 6640.182.2016
Nazwa miejscowości		Grzędy 50
Jednostka ewidencyjna	identyfikator	022104_2
	nazwa	Czarny Bór
Obręb ewidencyjny	identyfikator	0003
	nazwa	Grzędy
Skala mapy		1 : 1000
Nazwa układu współrzędnych	prostokątnych płaskich	„1965”
	układu wysokości	Kronsztadt 86
Oznaczenie granic obszaru, który był przedmiotem aktualizacji		— — — —
Informacje o służebnościach gruntowych mających wpływ na zagospodarowanie gruntów, zlokalizowanych w granicach projektowanej inwestycji		brak
Data opracowania mapy		25.03.2016 r.

GEODEZJA
Daniel Buszczak
58-300 Wałbrzych, ul. Sowia 3/2
tel./fax 74 8461832, tel. 515 318 592
NIP 886-158-10-20 Regon: 021816490

Daniel Buszczak
GEODETA UPRAWNIONY
upr. nr 17469 wydane przez Głównego Geodetę Kraju
58-300 Wałbrzych, ul. Sowia 3/2
tel./fax 74 8461832, tel. 515 318 592

Daniel Buszczak — nr uprawnień 17469

Nie wyklucza się istnienia w terenie innych nie wykazanych na niniejszej mapie urządzeń podziemnych które nie były zgłoszone do inwentaryzacji lub o których brak informacji w instytucjach branżowych.

Poświadcza się, że niniejszy dokument został opracowany w wyniku prac geodezyjnych i kartograficznych, których rezultaty zawiera operat techniczny wpisany do ewidencji materiałów państwowego zasobu geodezyjnego i kartograficznego

STAROSTA WAŁBRZYSKI
Powiatowy Ośrodek Dokumentacji Geodezyjnej i Kartograficznej w Wałbrzychu

Identyfikator ewidencyjny materiału zasobu-operatu technicznego: P.0221.2016.340.5
Data wpisania operatu technicznego do ewidencji materiałów zasobu: 01-04-2016
Imię, nazwisko i podpis osoby reprezentującej organ: Z up. Starosty INSPEKTOR Małgorzata Juchniewicz

OZNACZENIA:

- granica działki
- projektowane rzędne
- nieprzekraczalna linia zabudowy
- projektowany budynek
- istniejąca zabudowa
- obiekt do usunięcia
- teren utwardzony kostką betonową
- teren zieleni
- przyłącze zewnętrzne instalacja wody 40PE
- kanalizacja sanitarna 160PVC
- kanalizacja deszczowa
- drenaż 115/125 PVC-U
- kable nN

poziom +/- 0,00 = 502,77 m n.p.m.
poziom posadowienia = 501,45 m n.p.m.

Pracownia Projektowa "GRAFION"
ul. Żeromskiego 69/3, 58-302 Wałbrzych
tel. 74 / 844-65-02

Obiekt: Budowa świetlicy z zapleczem socjalno-biurowym wraz z infrastrukturą towarzyszącą w Grzędach - dz. nr 258/2 obr. 5 Grzędy

Inwestor: Gmina Czarny Bór, ul. XXX-lecia PRL 18, 58-379 Czarny Bór

PROJEKT ZAGOSPODAROWANIA TERENU

	Imię i nazwisko	Nr upraw.	Data	Podpis		
Projektant br.architektoniczna	mgr inż. arch. Janusz Kowalczyk	DS - 0846 57/Ww/72	15.11.2016r.		Skala	1:1000
Asystent:					Nr rys.	1A
					Nr str.	