



ELEWACJA TYLNA

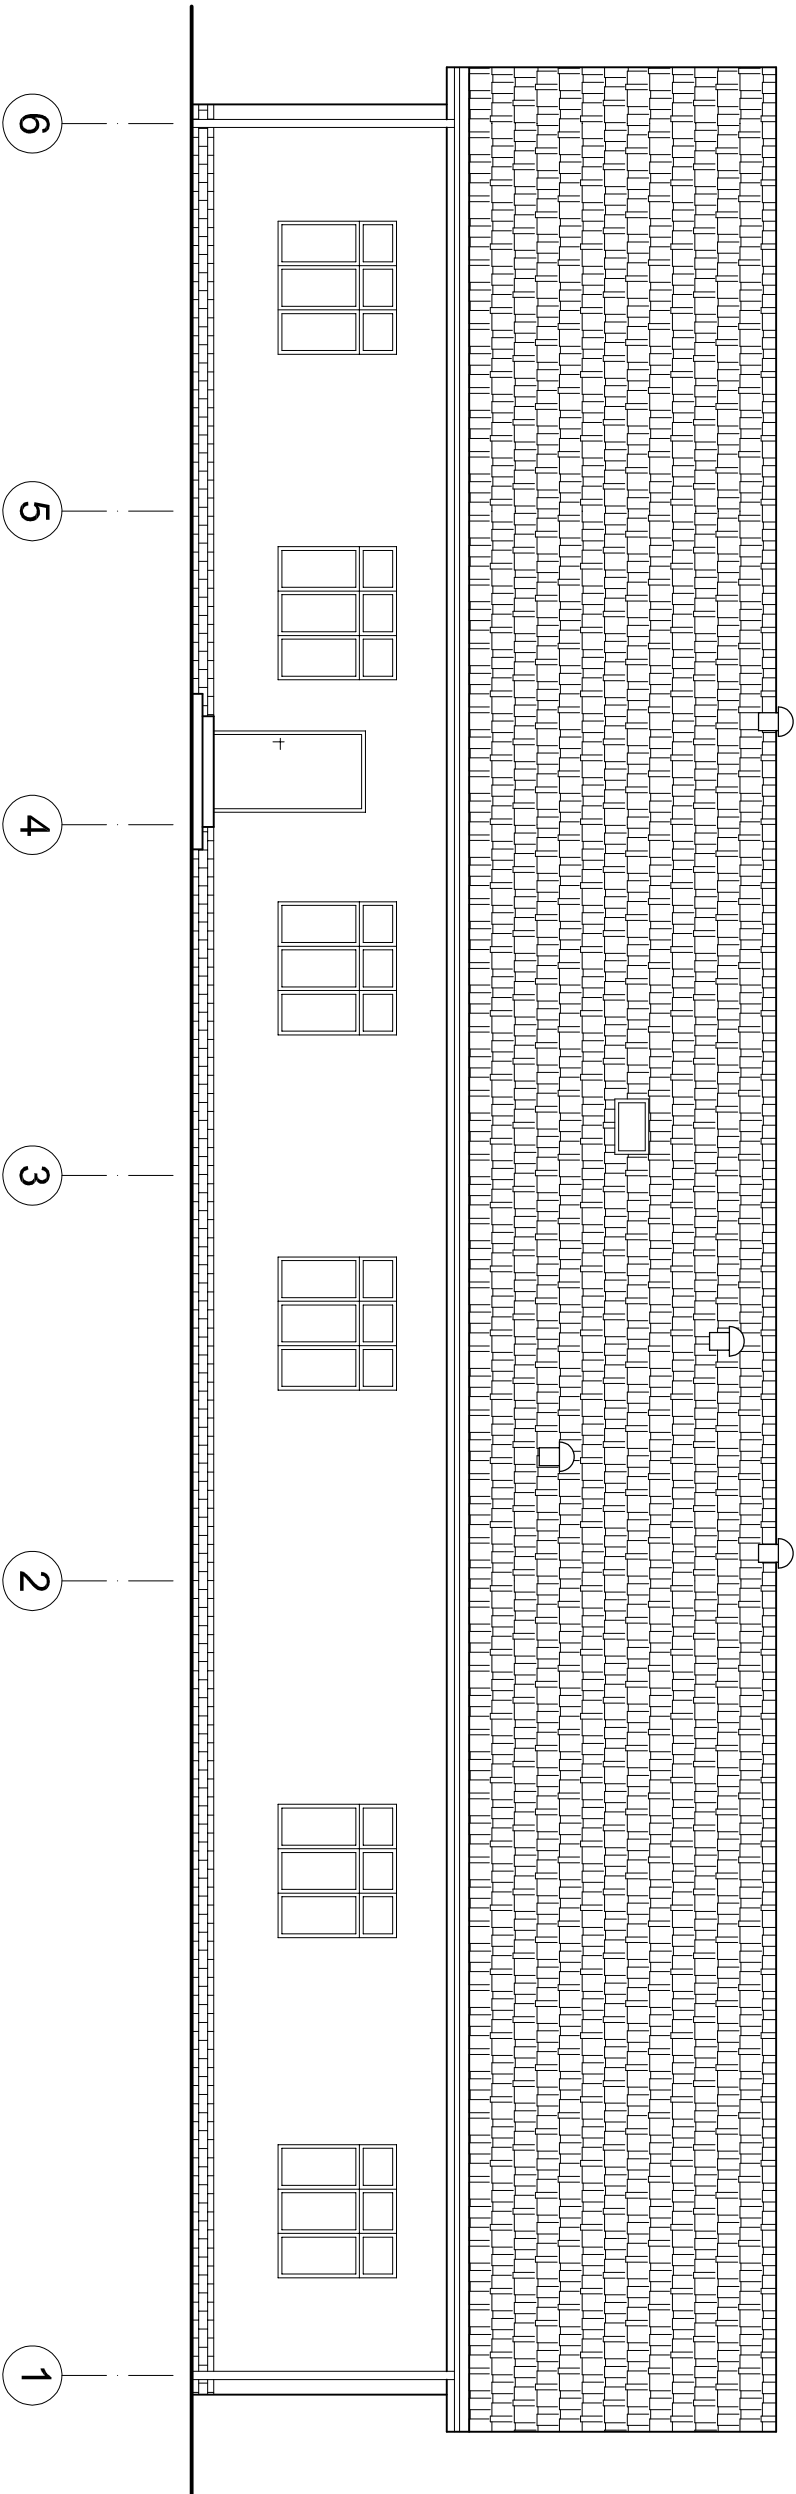

ELEWACJA BOCZNA PRAWA

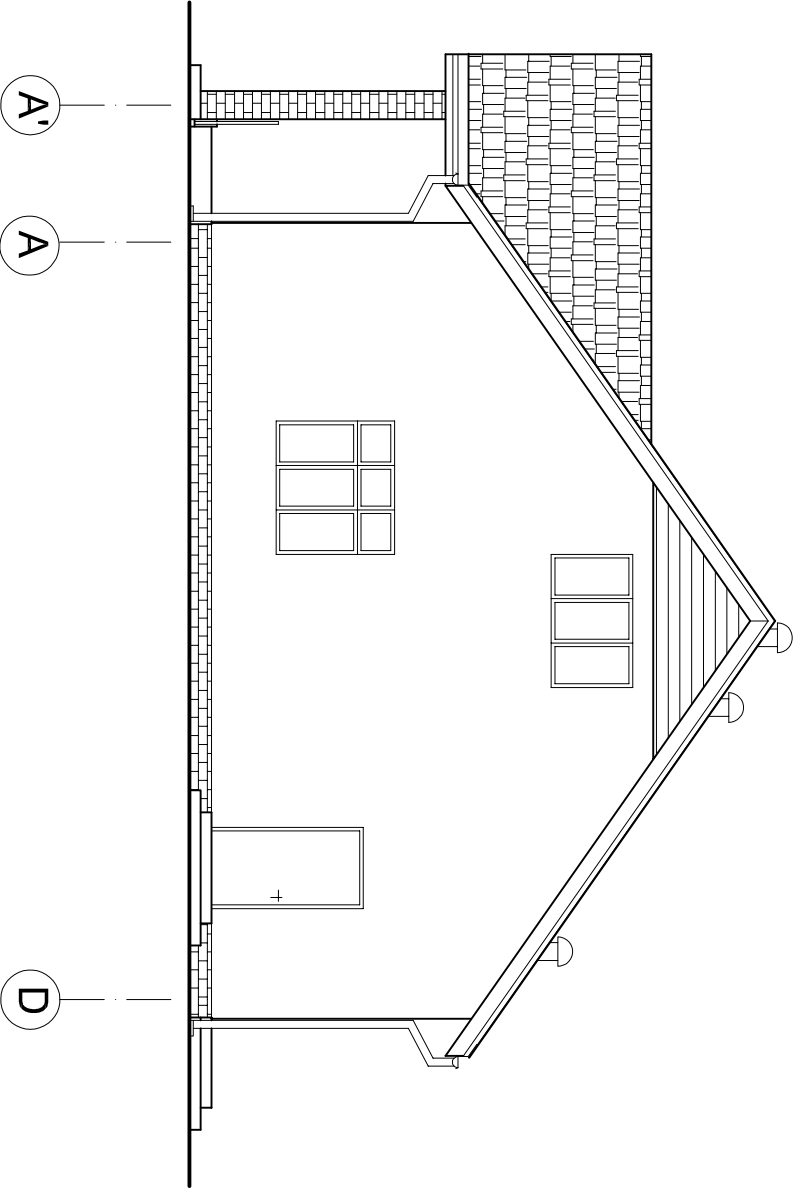

PROPOZYCJE MATERIAŁOWO KOLORYSTYCZNE

COKÓŁ - PŁYTKI KLINKIEROWE W KOLORZE CEGŁY
ŚCIANY - TYNK STRUKTURALNY W KOLORZE KREMOWYM
DACH - DACHÓWKA CERAMICZNA W KOLORZE
CEGLASTYM
ELEMENTY DREWNIANE - DREWNO-IMPREGNOWANE
W KOLORZE NATURALNYM
STOLARKA DRZWIOWA I OKIENNA - PCV W KOLORZE
NATURALNEGO DREWNA
RYNNY I RURY SPUSTOWE - BLACHA STALOWA
POWLEKANA LUB PCV W KOLORZE DACHÓWEK

Pracownia Projektowa "GRAFION"					
ul. Żeromskiego 69/3, 58-302 Wałbrzych tel. 74 / 844-65-02					
Objekt: Budowa świetlicy z zapleczem socjalno-biurowym wraz z infrastrukturą towarzyszącą w Grzędach - dz. nr 258/2 obr. 5 Grzędy		ELEWACJA TYLNA I BOCZNA PRAWA			
Inwestor: Gmina Czarny Bór ul. XXX-lecia PRL 18 58-379 Czarny Bór					
	Imię i nazwisko	Nr upraw.	Data	Podpis	
Projektant	mgr inż. arch. Janusz Kowalczyk	DS - 0846	15.11.2016r.		Skala 1:100
br. architektoniczna		57/Ww/72			
Asystent:					Nr rys. 3A
					Nr str.