


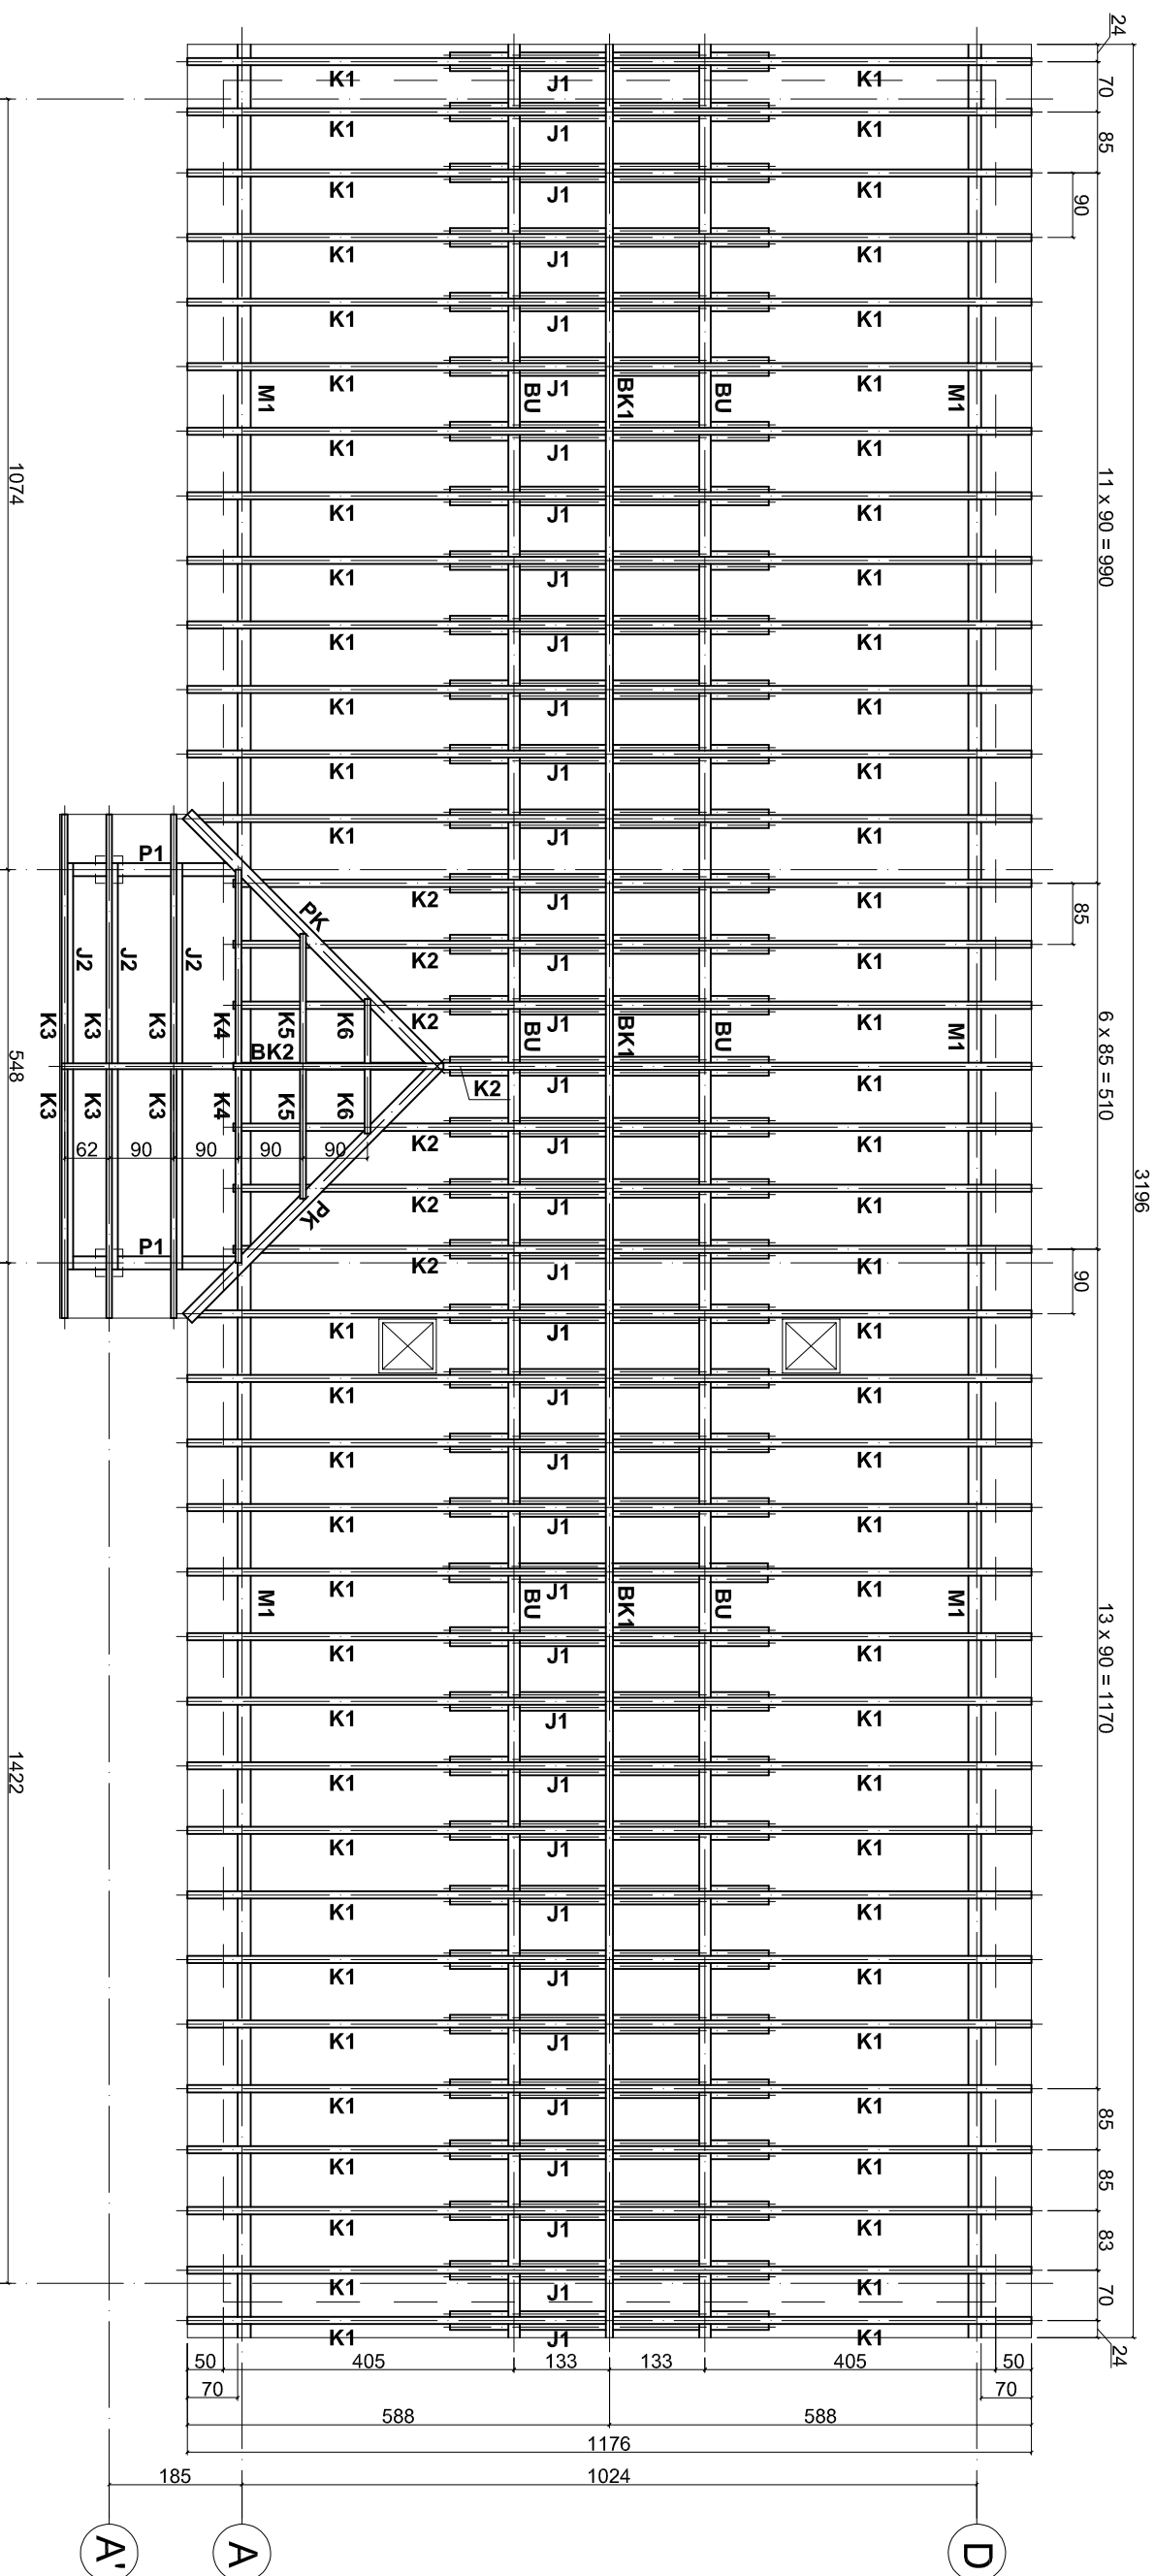

ZESTAWIENIE ELEMENTÓW WIĘZBY DACHOWEJ

Symbol	Nazwa elementu	Przekrój w cm	Długość w m	Liczba w szt.	Objętość w m³
K1	KROKIEW	10 x 20	7,25	67	9,7150
K2	KROKIEW	10 x 20	6,65	7	0,9310
BK1	BELKA KALENICOWA	10 x 26	31,90	1	0,8294
BU	BELKA USZTYWIAJĄCA	16 x 16	31,90*	2	1,6333
J1	JĘTKA	2 x 8 x 16	4,44	37	4,2055
M1	MURŁATA	18 x 18	31,90*	2	2,0671
K3	KROKIEW	8 x 18	4,37	6	0,3776
K4	KROKIEW	8 x 18	3,53	2	0,1017
K5	KROKIEW	8 x 18	2,34	2	0,0674
K6	KROKIEW	8 x 18	1,23	2	0,0354
BK2	BELKA KALENICOWA	8 x 24	5,35	1	0,1027
P1	PLATEW	18 x 18	2,65	2	0,1717
PK	PLATEW KOSZOWA	18 x 8	5,62	2	0,1618
J2	JĘTKA	8 x 18	5,66	3	0,2445
RAZEM (m³)					20,6441

* Długość sumaryczna elementów

DREWNO C24

Pracownia Projektowa "GRAFION" ul. Żeromskiego 69/3, 58-302 Walbrzych tel. 74 / 844-65-02									
Obiekt: Budowa świetlicy z zapleczem socjalno-biurowym wraz z infrastrukturą towarzyszącą w Grzędach - dz. nr 258/2 obr. 5 Grzędy Investor: Gmina Czarny Bór ul. XXX-lecia PRL 18 58-379 Czarny Bór					WIEŻBA DACHOWA				
	Imię i nazwisko				Nr upraw.	Data	Podpis		
Projektant	mgr inż. Barbara Świątek				DOŚ.B01025072	15.11.2016r.		Skala	1:100
b/.konstrukcyjna					UAM.M/63/11/08/				
Asystent								Nr rys	3K
								Nr str.	