


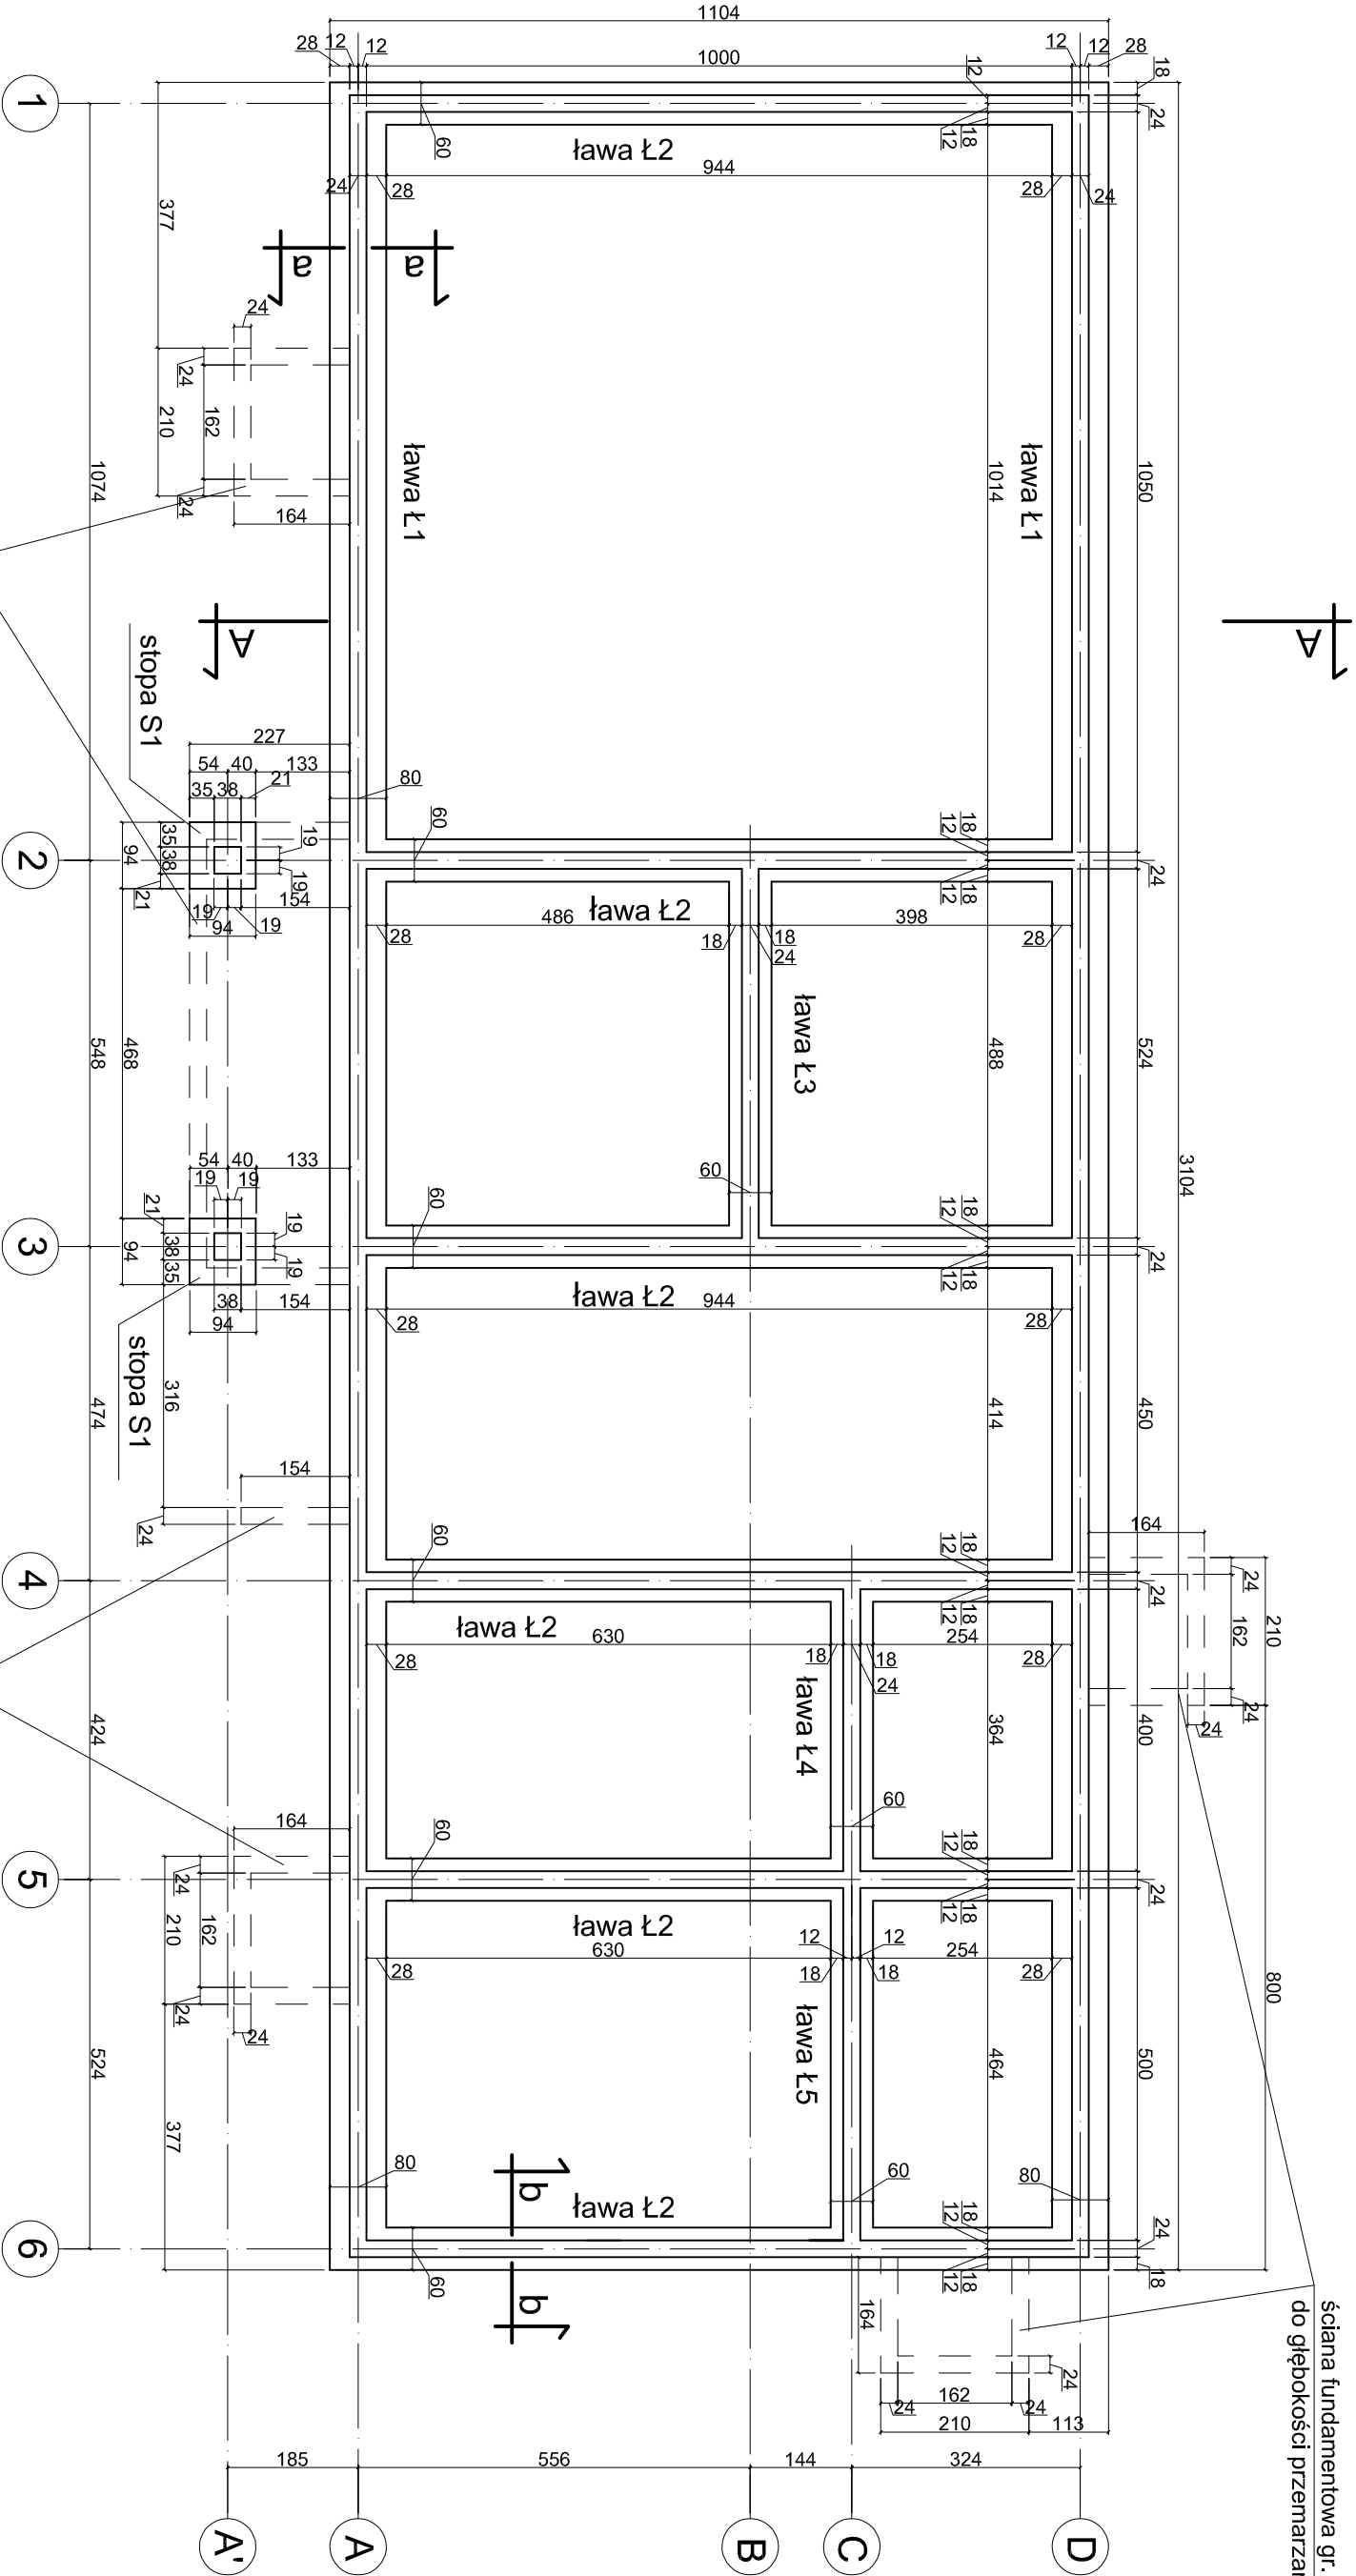


ściana fundamentowa gr. 24 cm
do głębokości przemarzania gruntu

ściana fundamentowa gr. 24 cm
do głębokości przemarzania gruntu

poziom +/- 0,00 = 502,77 m n.p.m.

a-a - ława Ł1
(b-b - ława Ł2, Ł3, Ł4, Ł5)

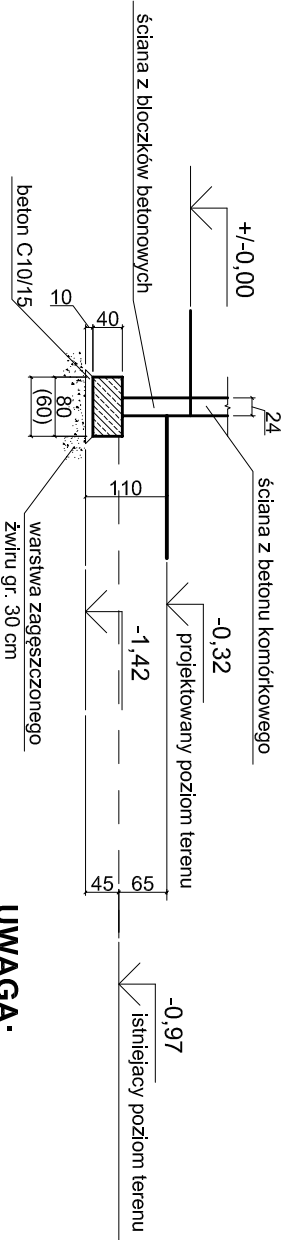

UWAGA:
KONSTRUKCJA ELEMENTÓW ŻELBETOWYCH WG RYS.4K.

Pracownia Projektowa "GRAFION"					
ul. Żeromskiego 69/3, 58-302 Wałbrzych					
tel. 74 / 844-65-02					
Objekt: Budowa świetlicy z zapleczem socjalno-biurowym wraz z infrastrukturą towarzyszącą w Grzędach - dz. nr 258/2 obr. 5 Grzędy			RZUT FUNDAMENTÓW		
Inwestor: Gmina Czarny Bór ul. XXX-lecia PRL 18 58-379 Czarny Bór					
Projektant br.architekoniczna	mgr inż. arch. Janusz Kowalczyk	DS - 0846 57/Ww/72	15.11.2016r.		Skala 1:100
Asystent:					Nr rys. 4A
					Nr str.