


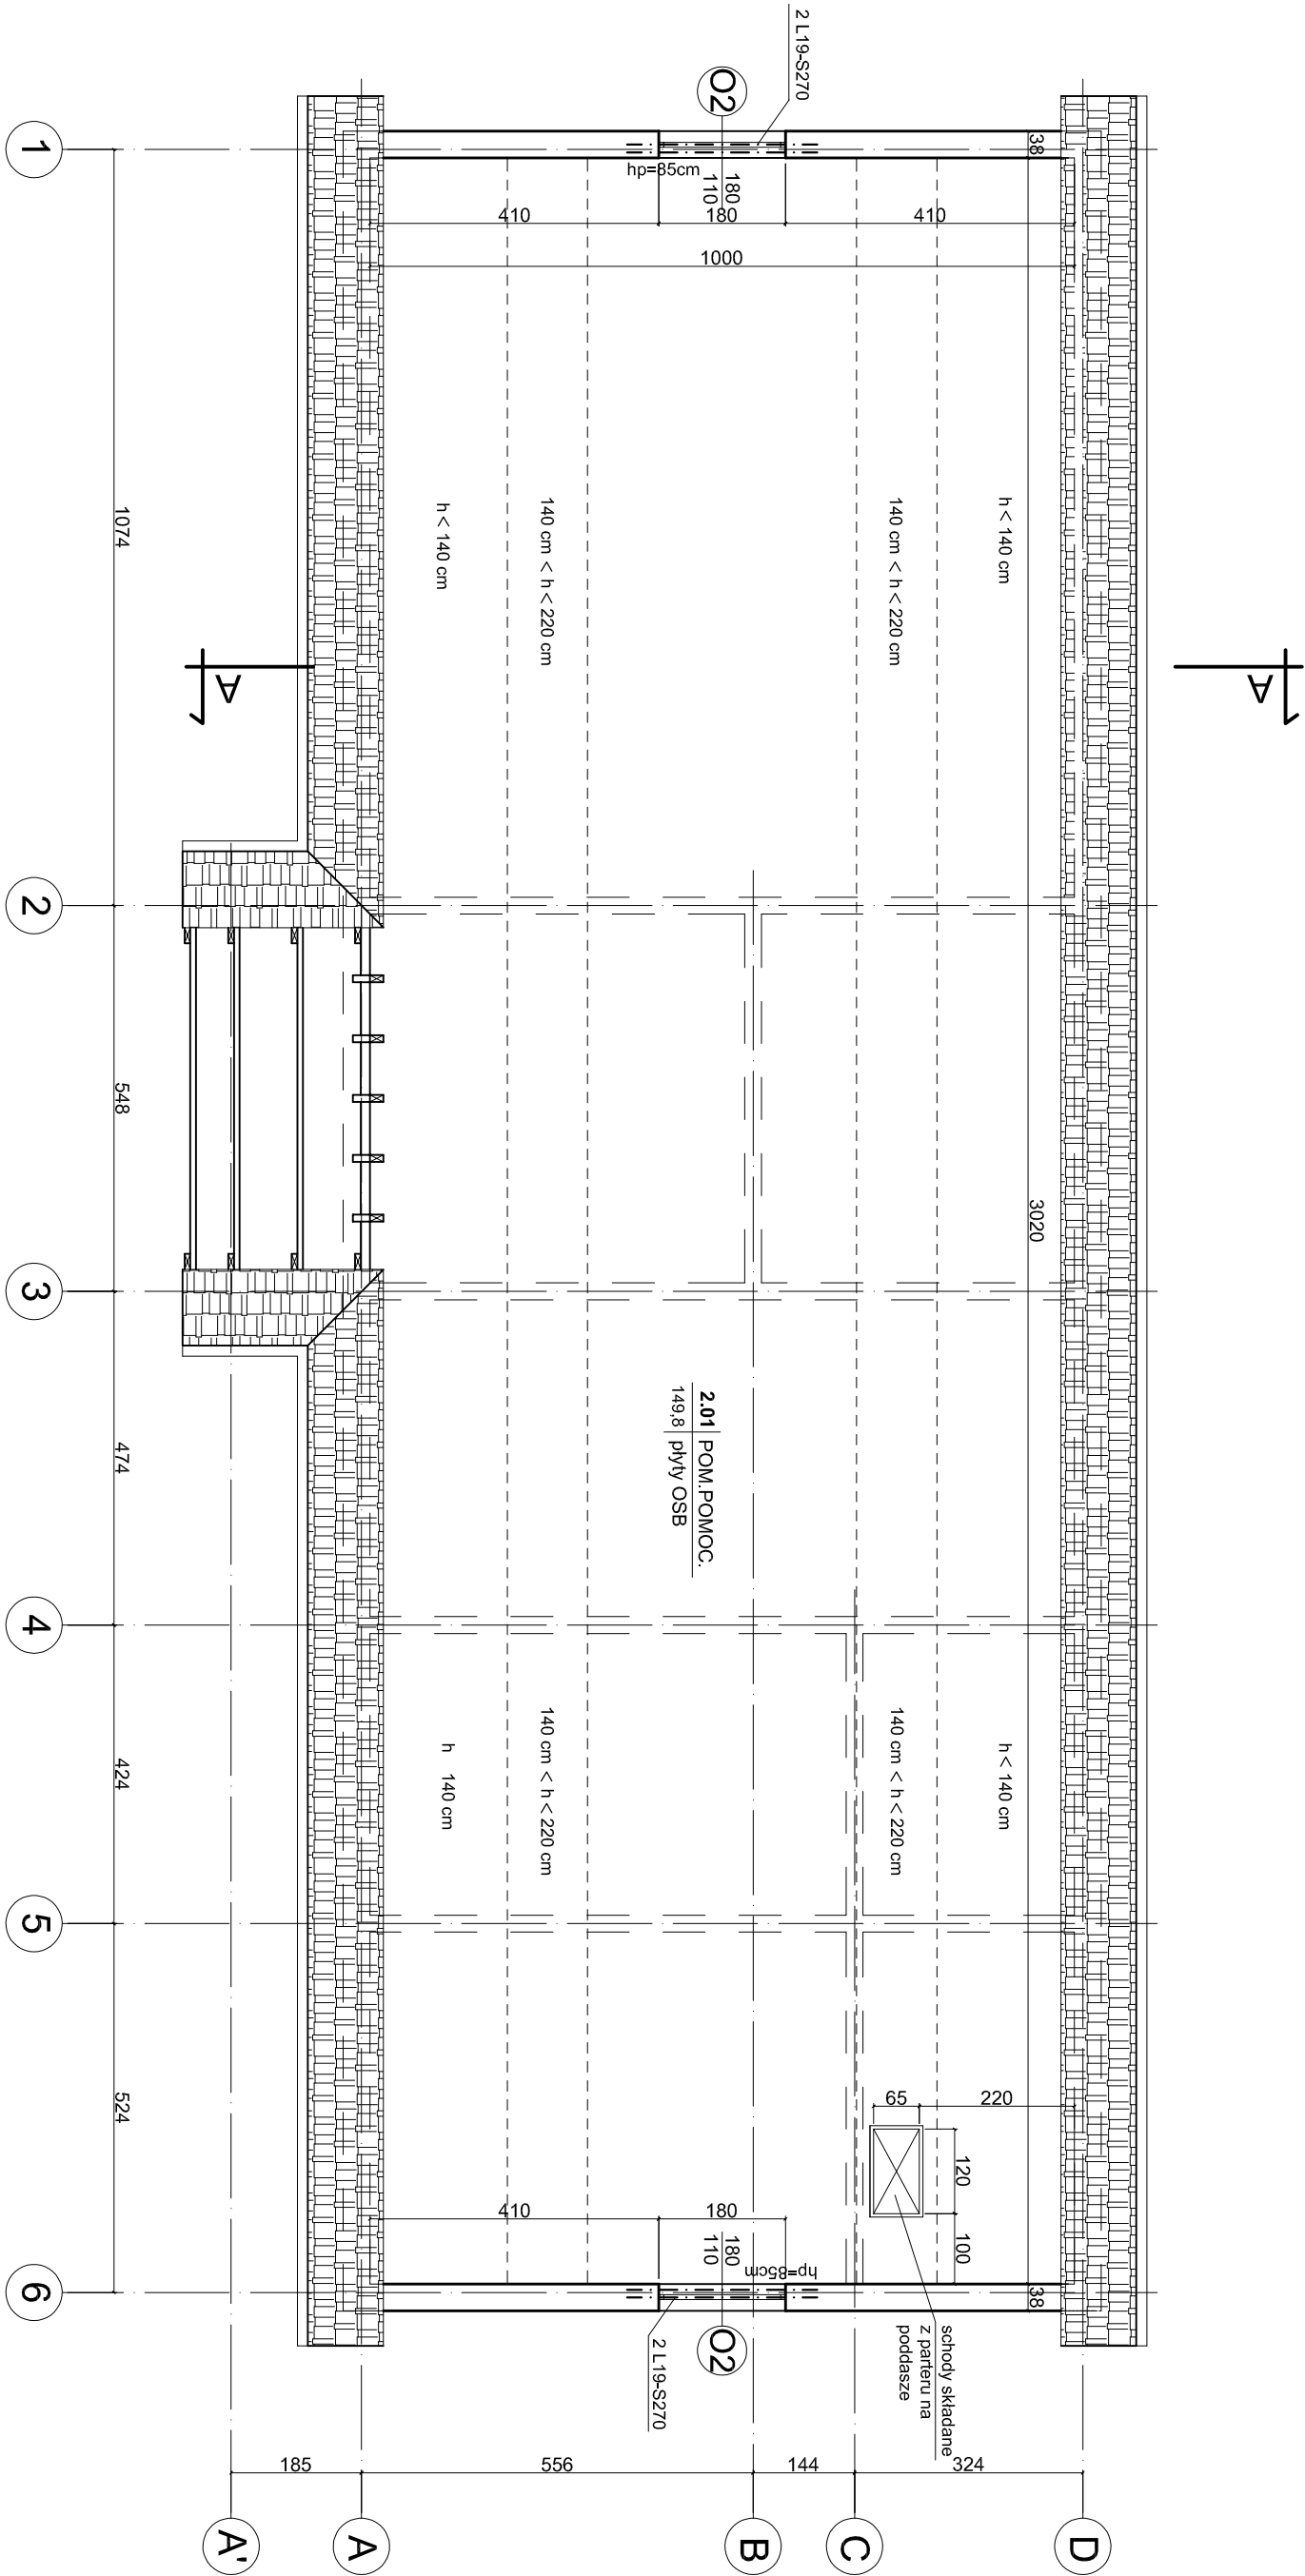

UWAGI:

1. OTWORY POD NADPROŻAMI OKIENNymi PRZED WYMUROWANIEM ŚCIANY POD PARAPETEM MOŻNA WYKORZYSTAĆ JAKO OTWORY MONTAŻOWE O WYM. 240 x 195 cm.
2. POWIERZCHNIA POMIESZCZENIA POMOCNICZEGO ZOSTAŁA OBLICZONA ZGODNIE Z ZASADĄ OKREŚLONĄ W ROZPORZĄDZENIU MINISTRA TRANSPORTU, BUDOWNICTWA I GOSPODARKI MORSKIEJ Z DNIA 25 KWIEŹNIA 2012 r. W SPRAWIE SZCZEGÓŁOWEGO ZAKRESU I FORMY PROJEKTU BUDOWLANEGO.

Pracownia Projektowa "GRAFION"			
ul. Żeromskiego 69/3, 58-302 Wałbrzych tel. 74 / 844-65-02			
Objekt: Budowa świetlicy z zapleczem socjalno-biurowym wraz z infrastrukturą towarzyszącą w Grzędach - dz. nr 258/2 obr. 5 Grzędy		RZUT NIEUŻYTKOWEGO PODDASZA	
Inwestor: Gmina Czarny Bór ul. XXX-lecia PRL 18 58-379 Czarny Bór			
Projektant br. architekoniczna	mgr inż. arch. Janusz Kowalczyk	Nr upraw.	DS - 0846 57/Ww/72
Asystent:		Data	15.11.2016r.
		Podpis	
		Nr rys.	6A
		Nr str.	