


### PRZEKRÓJ A - A

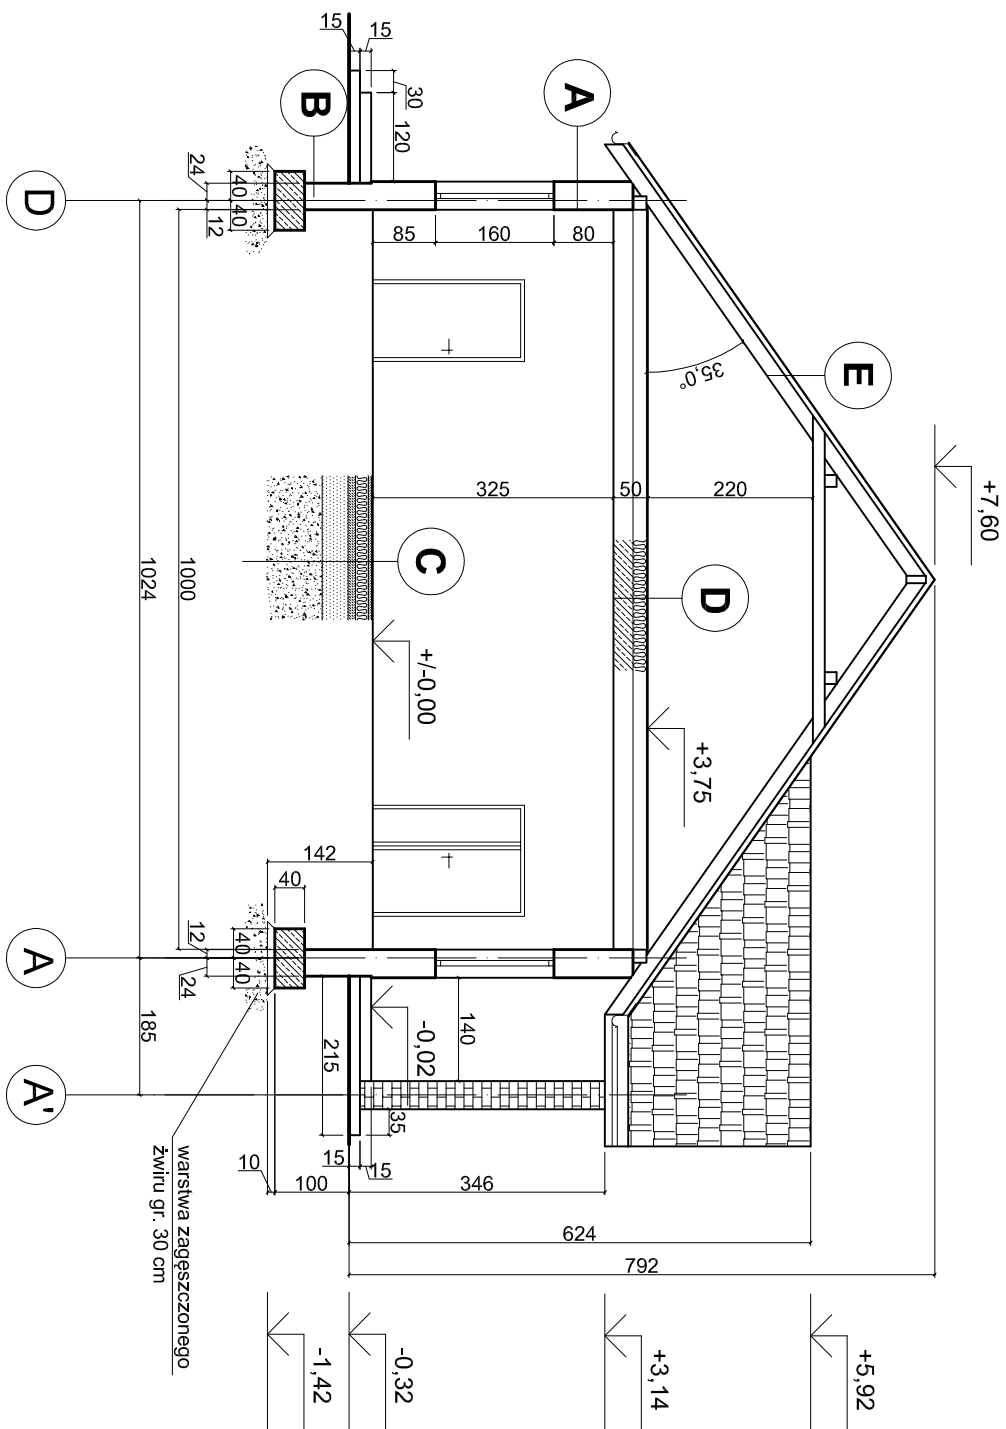

| A | ŚCIANA ZEWNĘTRZNA        | B | ŚCIANA FUNDAMENTOWA                                   |
|---|--------------------------|---|-------------------------------------------------------|
|   | tylnk cienkowarstwowy    |   | plytki klinkeowe - cokoł nad terenem do poz. +/- 0,00 |
|   | styropian gr. 14 cm      |   | izolacja przeciwwilgociowa                            |
|   | betonkomórkowy gr. 24 cm |   | styropian twardy gr. 12 cm                            |
|   | tylnk gipsowy            |   | blozki betonowe gr. 24 cm                             |

| C | PODŁOGA NA GRUNCIE                                                                |
|---|-----------------------------------------------------------------------------------|
|   | gres                                                                              |
|   | beton dociskowy gr. 5 cm (C12/15) zbrojony przeciwskurczowo siatką $\phi$ 3/10 cm |
|   | parotizolacja                                                                     |
|   | styropian twardy gr. 15 cm                                                        |
|   | 2 x papa termozgrzewalna                                                          |
|   | beton (C16/20) gr. 10 cm                                                          |
|   | piasek zagęszczony gr. 35 cm                                                      |
|   | podsyпка z zagęszczonego żwiru gr. 75 cm                                          |
|   | grunt rodzimy                                                                     |

| E | DACH                       |
|---|----------------------------|
|   | dachówki ceramiczne        |
|   | łaty 4 x 6 cm              |
|   | kontrłaty 3 x 5 cm         |
|   | folia paroprzepuszczalna   |
|   | krokwie(konstrukcja dachu) |

pozioim +/- 0,00 = 502,62 m n.p.m.

| <p style="text-align: center;"><b>Pracownia Projektowa "GRAFION"</b><br/>         ul. Żeromskiego 69/3, 58-302 Walbrzych<br/>         tel. 74 / 844-65-02</p> |                                 |                         |              |        |             |
|---|---------------------------------|-------------------------|--------------|--------|-------------|
| <b>Obiekt:</b> Budowa świetlicy z zapleczem socjalno-kulturowym wraz z infrastrukturą towarzyszącą w Grzędach - dz. nr 258/2 obr. 5 Grzędy                    |                                 | <h1>PRZEKRÓJ A - A</h1> |              |        |             |
| <b>Inwestor:</b> Gmina Czarny Bór<br>ul. XXX-lecia PRL 18<br>58-379 Czarny Bór                                                                                |                                 |                         |              |        |             |
|   | Imię i nazwisko                 | Nr upraw.               | Data         | Podpis |             |
| <b>Projektant</b><br>br.architektoniczna   | mgr inż. arch. Janusz Kowalczyk | DS - 0846<br>57/Mw/72   | 15.11.2016r. |        | Skala 1:100 |
| <b>Asystent:</b>   |                                 |                         |              |        | Nr rys 8A   |
|   |                                 |                         |              |        | Nr str.     |