


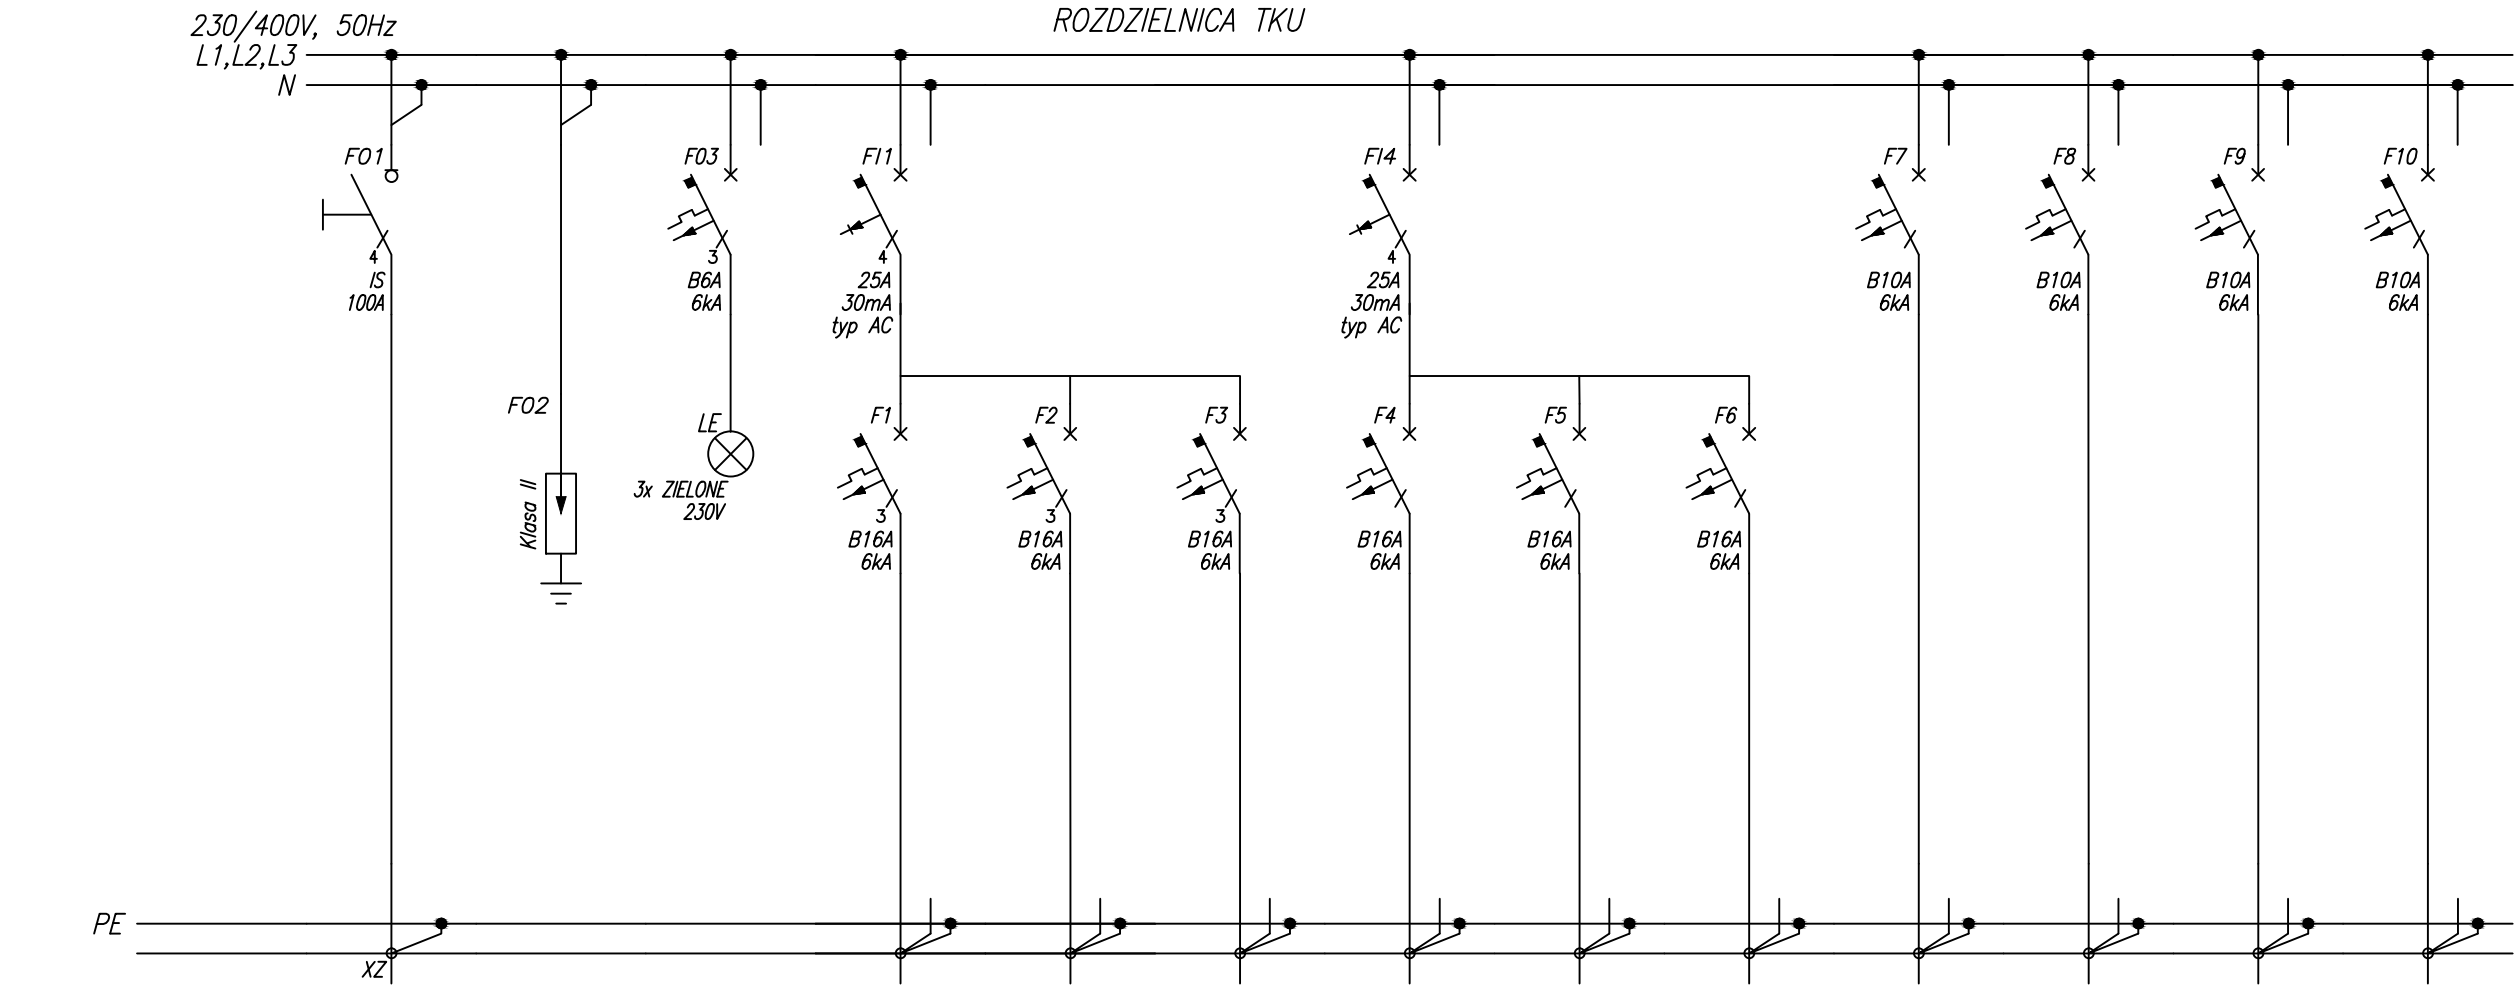

Numer obwodu	01	02	03	1	2	3	4	5	6	7	8	9	10
Nazwa odbioru	Zasilanie z RG	Ochronnik p.przepięciowy	Kontrola napięcia	Gniazdo 3–fazowe	Gniazdo 3–fazowe	Gniazdo 3–fazowe	Gniazda	Gniazda	Gniazda	Zasilanie wentylatora dachowego	Zasilanie wentylatora dachowego	Oświetlenie	Rezerwa
Moc zainstalowana [kW]	--			--	--	--	--	--	--	--	--	--	--
Typ przewodu	YDYżo	--	--	YDYżo	YDYżo	YDYżo	YDYżo	YDYżo	YDYżo	YDYżo	YDYżo	YDYżo	--
Przekrój [mm ²]	5x6	--	--	5x2,5	5x2,5	5x2,5	3x2,5	3x2,5	3x2,5	3x1,5	3x1,5	3x1,5	--

UKŁAD TN–S
SAMOCZYNNE WYŁĄCZENIE ZASILANIA



Pracownia Projektowa "GRAFION"
ul. Żeromskiego 69/3, 58-302 Wałbrzych
tel. 74 / 844-65-02

Obiekt: Budowa świetlicy z zapleczem socjalno-biurowym wraz z infrastrukturą towarzyszącą w Grzędach - dz. nr 258/2 obr. 5 Grzędy
Inwestor: Gmina Czarny Bór
ul. XXX-lecia PRL 18
58-379 Czarny Bór

SCHEMAT ROZDZIELNICY TKU

	Imię i nazwisko	Nr upraw.	Data	Podpis		
Projektant br. inst. elekt.	mgr inż. Przemysław Jaromin	157/DOŚ/03			Skala	-
					Nr rys.	10E
					Nr str.	