


IDEOWY SCHEMAT INSTALACJI FOTOWOLATICZNEJ DLA INWERTERA 25000W

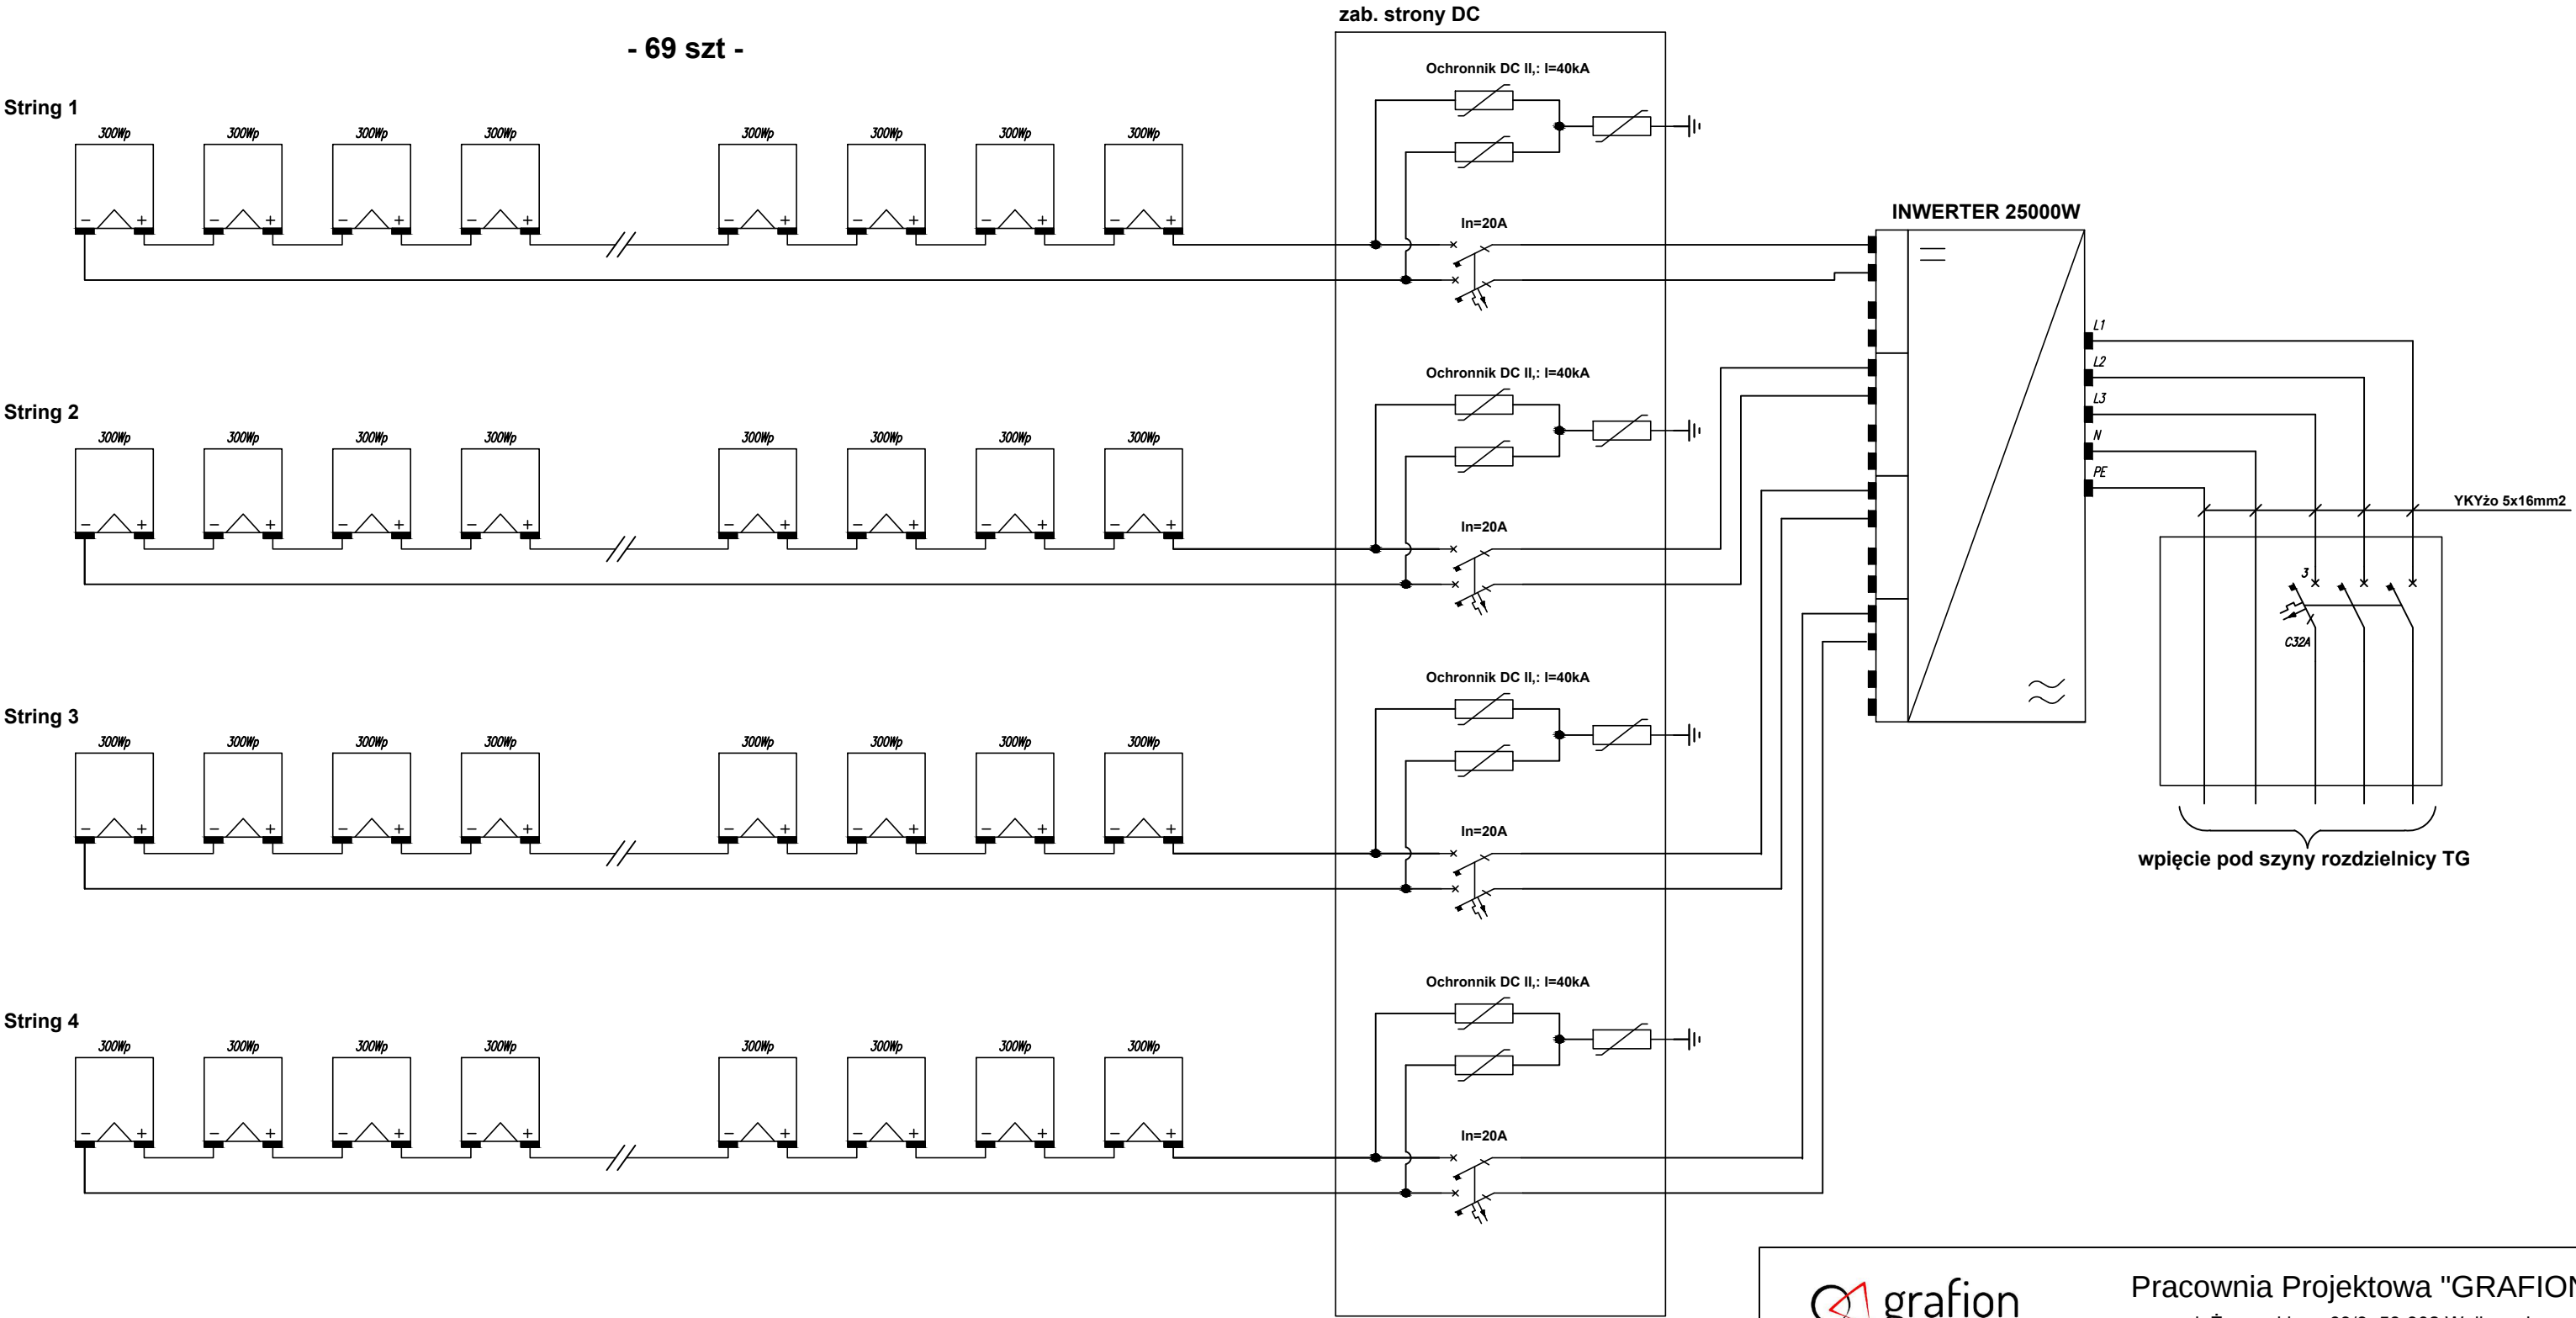

 PRACOWNIA PROJEKTOWA		Pracownia Projektowa "GRAFION" ul. Żeromskiego 69/3, 58-302 Wałbrzych tel. 74 / 844-65-02			
Obiekt: Budowa świetlicy z zapleczem socjalno-biurowym wraz z infrastrukturą towarzyszącą w Grzędach - dz. nr 258/2 obr. 5 Grzędy		IDEOWY SCHEMAT INSTALACJI FOTOWOLATICZNEJ			
Inwestor: Gmina Czarny Bór ul. XXX-lecia PRL 18 58-379 Czarny Bór		Imię i nazwisko		Nr upraw.	Data
Projektant br. inst. elekt.		mgr inż. Przemysław Jaromin		157/DOŚ/03	Podpis
					Skala 1:100
					Nr rys. 11E
					Nr str.