


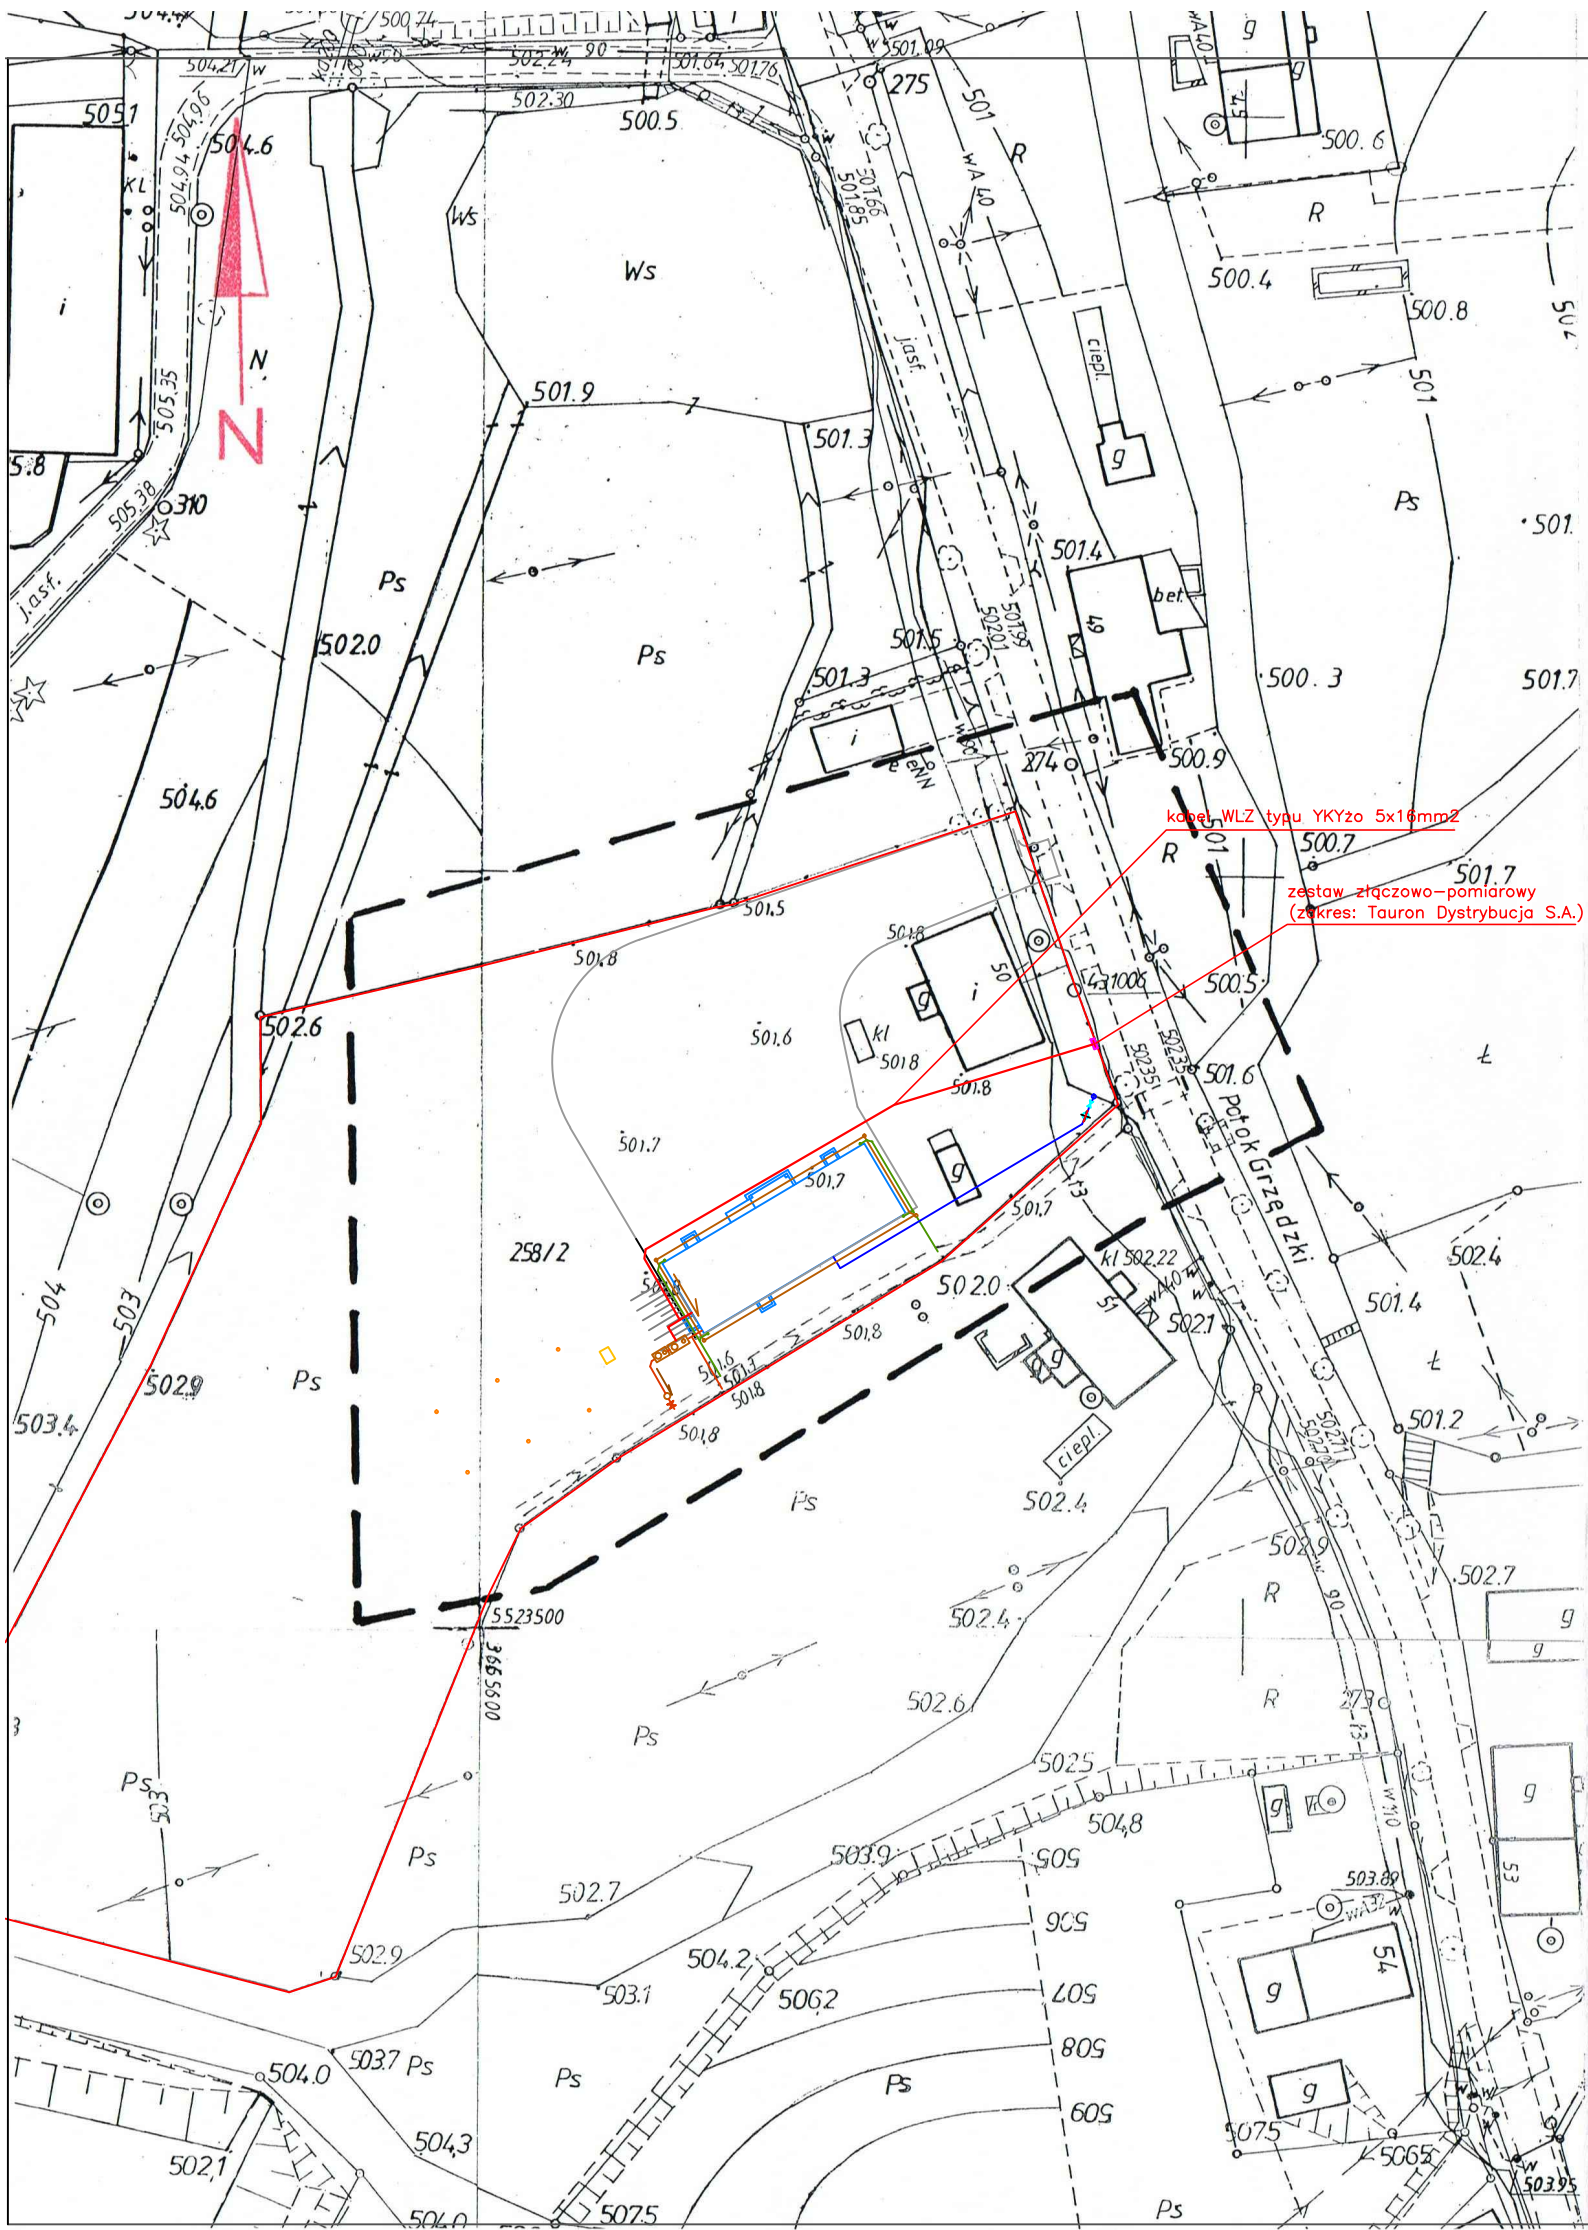

MAPA DO CEŁÓW PROJEKTOWYCH		
Ozn. kancelaryjne zgłoszenia pracy geodezyjnej		SGN 6640.182.2016
Nazwa miejscowości		Grzędy 50
Jednostka ewidencyjna	identyfikator	022104 2
	nazwa	Czarny Bór
Obręb ewidencyjny	identyfikator	0003
	nazwa	Grzędy
Skala mapy		1 : 1000
Nazwa układu współrzędnych	prostokątnych płaskich	„1965”
	układu wysokości	Kronsztadt 86
Oznaczenie granic obszaru, który był przedmiotem aktualizacji		---
Informacje o służebnościach gruntowych mających wpływ na zagospodarowanie gruntów, zlokalizowanych w granicach projektowanej inwestycji		brak
Data opracowania mapy		25.03.2016 r.
GEODEZJA Daniel Buszczak 58-300 Wałbrzych, ul. Sowia 3/2 tel./fax 74 8461832, tel. 515 318 592 NIP 886-158-10-20 Regon: 021816490 Daniel Buszczak Daniel Buszczak GEODETA UPRAWNIONY upr. nr 17469-wydane przez Głównego Geodetę Kraju 58-300 Wałbrzych, ul. Sowia 3/2 tel./fax 74 8461832, tel. 515 318 592 nr uprawnień 17469 Nie wyklucza się istnienia w terenie innych nie wykazanych na niniejszej mapie urządzeń podziemnych które nie były zgłoszone do inwentaryzacji lub o których brak informacji w instytucjach branżowych.		

Poświadczam, że niniejszy dokument został opracowany w wyniku prac geodezyjnych i kartograficznych, których rezultaty zawiera operat techniczny wpisany do ewidencji materiałów państwowej zasoby geodezyjnej i kartograficznej.

STAROSTA WAŁBRZYSKI
Powiatowy Ośrodek Dokumentacji
Geodezyjnej i Kartograficznej w Wałbrzychu

Identyfikator ewidencyjny materiału
zasobu-operatu technicznego: P.0221.2016.240.5..

Data wpisania operatu technicznego: 01-04-2016

do ewidencji materiałów zasobu:

Imię, nazwisko i podpis osoby
reprezentującej organ: **Z up. Starosty**
INSPEKTOR
Małgorzata Juchniewicz

- budynek objęty opracowaniem
- granica działki nr 258/2
- przyłącze i zewnętrzna instalacja wody 40PE
- kanalizacja sanitarna 160PVC
- kanalizacja deszczowa
- drenaż 115/125 PVC-U
- projektowane kable nN

grafion

PRACOWNIA PROJEKTOWA

Pracownia Projektowa "GRAFION"

ul. Żeromskiego 69/3, 58-302 Wałbrzych

tel. 74 / 844-65-02

Objekt: Budowa świetlicy z zapleczem socjalno-biurowym

wraz z infrastrukturą towarzyszącą w Grzędach

- dz. nr 258/2 obr. Grzędy, gmina Czarny Bór

Inwestor: Gmina Czarny Bór

ul. XXX-lecia PRL 18

58-379 Czarny Bór

PROJEKT ZAGOSPODAROWANIA

TERENU - INSTALACJE ELEKTRYCZNE

	Imię i nazwisko	Nr upraw.	Data	Podpis		
Projektant: elektr.	mgr inż. Przemysław Jaromin	157/DOS/03	15.11.2016		Skala	1:1000
					Nr rys	13E
					Nr str.	