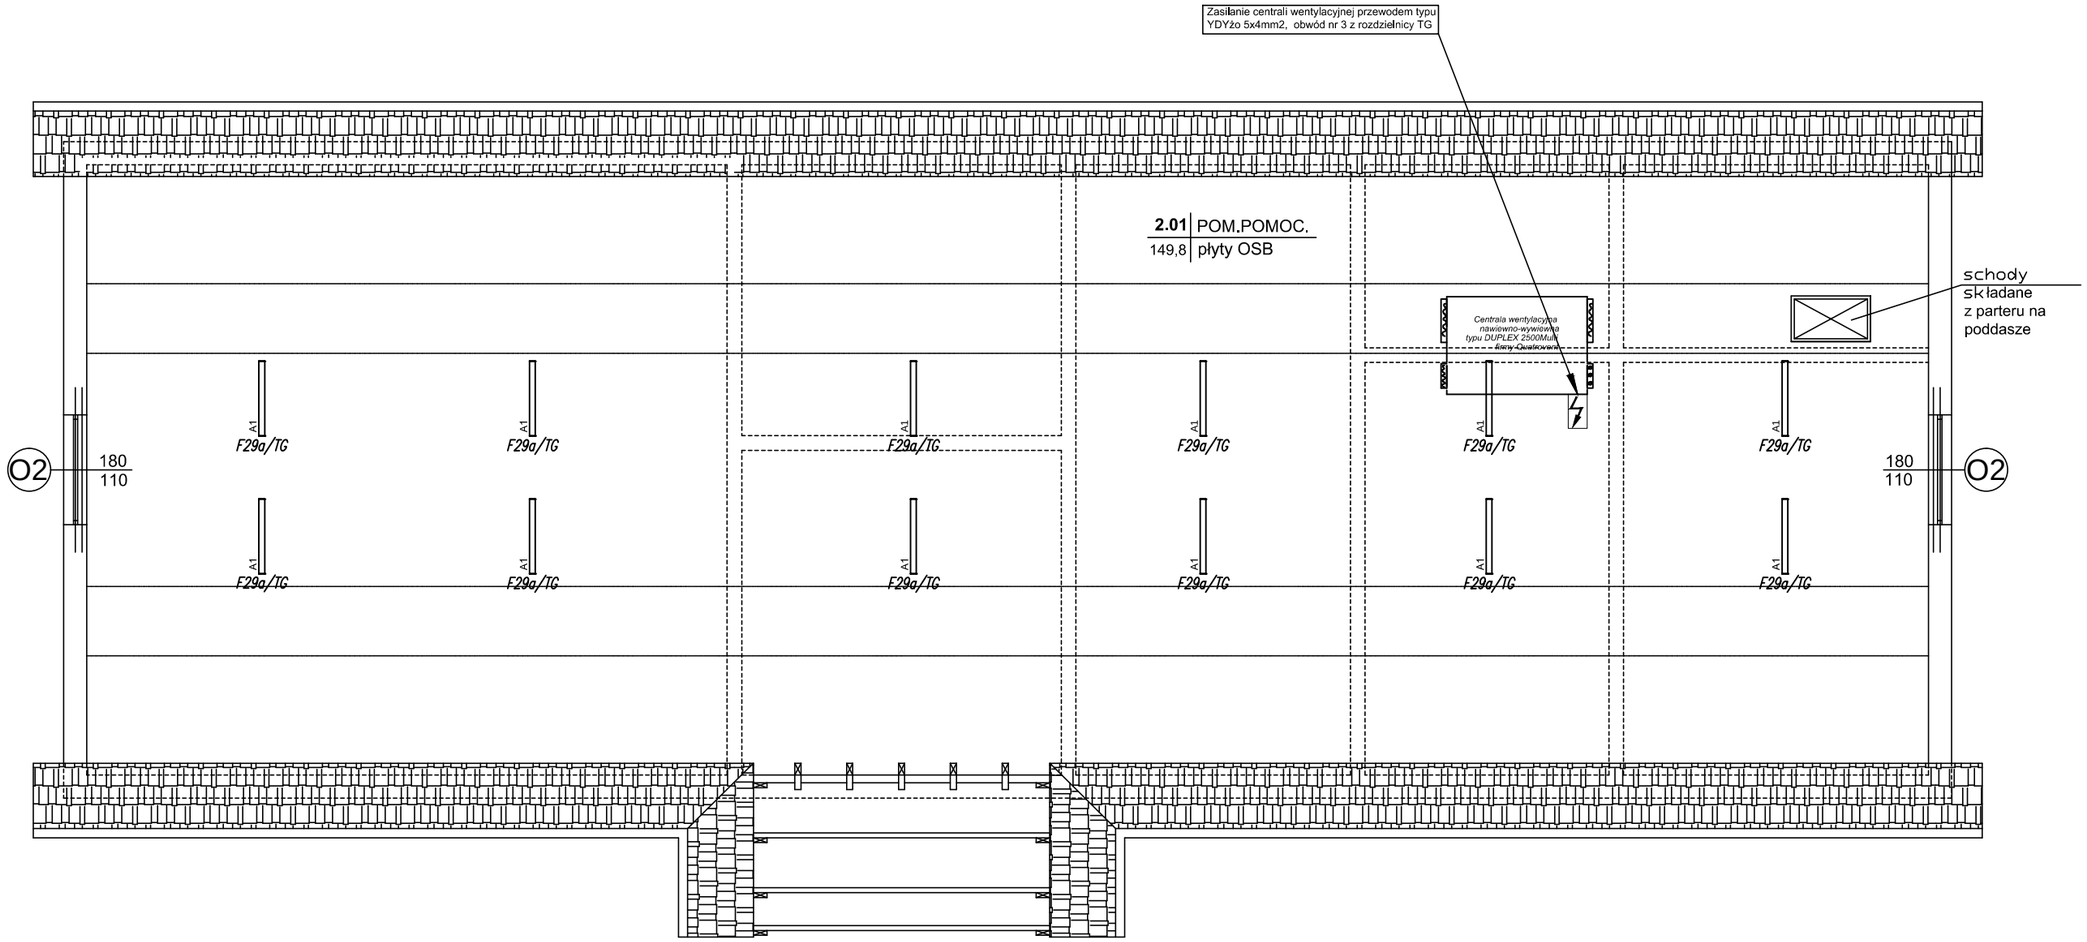

LEGENDA:

- Rozdzielnice elektryczne
  TG – główna rozdzielnica elektryczna budynku
  TKU – rozdzielnica elektryczna zaplecza kuchennego
  INW – projektowany inwerter o mocy 25000W
- A — Oprawa nastropowa LED 40W 4300lm
- A1 — Oprawa nastropowa LED 40W IP65 4300lm
- Oprawa naścienna LED 10W IP65
- Oprawa nastropowa typu downlight LED 24W IP44
- AW — Oprawa oświetlenia ewakuacyjnego LED 3W 1h
- AW1 — Oprawa oświetlenia ewakuacyjnego "kierunkowa" LED 3W 1h
- AW1.1 — Oprawa oświetlenia ewakuacyjnego LED 3W 1h IP65 cold
- Łącznik jednobiegunowy
- Łącznik jednobiegunowy IP44
- Łącznik dwubiegunowy
- Łącznik schodowy
- Łącznik schodowy podwójny
- CR — Czujka ruchu 360 stopni

grafion
PRACOWNIA PROJEKTOWA

Pracownia Projektowa "GRAFION"
ul. Żeromskiego 69/3, 58-302 Wałbrzych
tel. 74 / 844-65-02

Obiekt: Budowa świetlicy z zapleczem socjalno-biurowym wraz z infrastrukturą towarzyszącą w Grzędach - dz. nr 258/2 obr. 5 Grzędy

Inwestor: Gmina Czarny Bór
ul. XXX-lecia PRL 18
58-379 Czarny Bór

RZUT PODDASZA NIEUŻYTKOWEGO
PLAN INSTALACJI ELEKTRYCZNEJ

	Imię i nazwisko	Nr upr.	Data	Podpis		
Projektant br. inst. elekt.	mgr inż. Przemysław Jaromin	157/DOŚ/03			Skala	1:100
					Nr rys	3E
					Nr str.	