



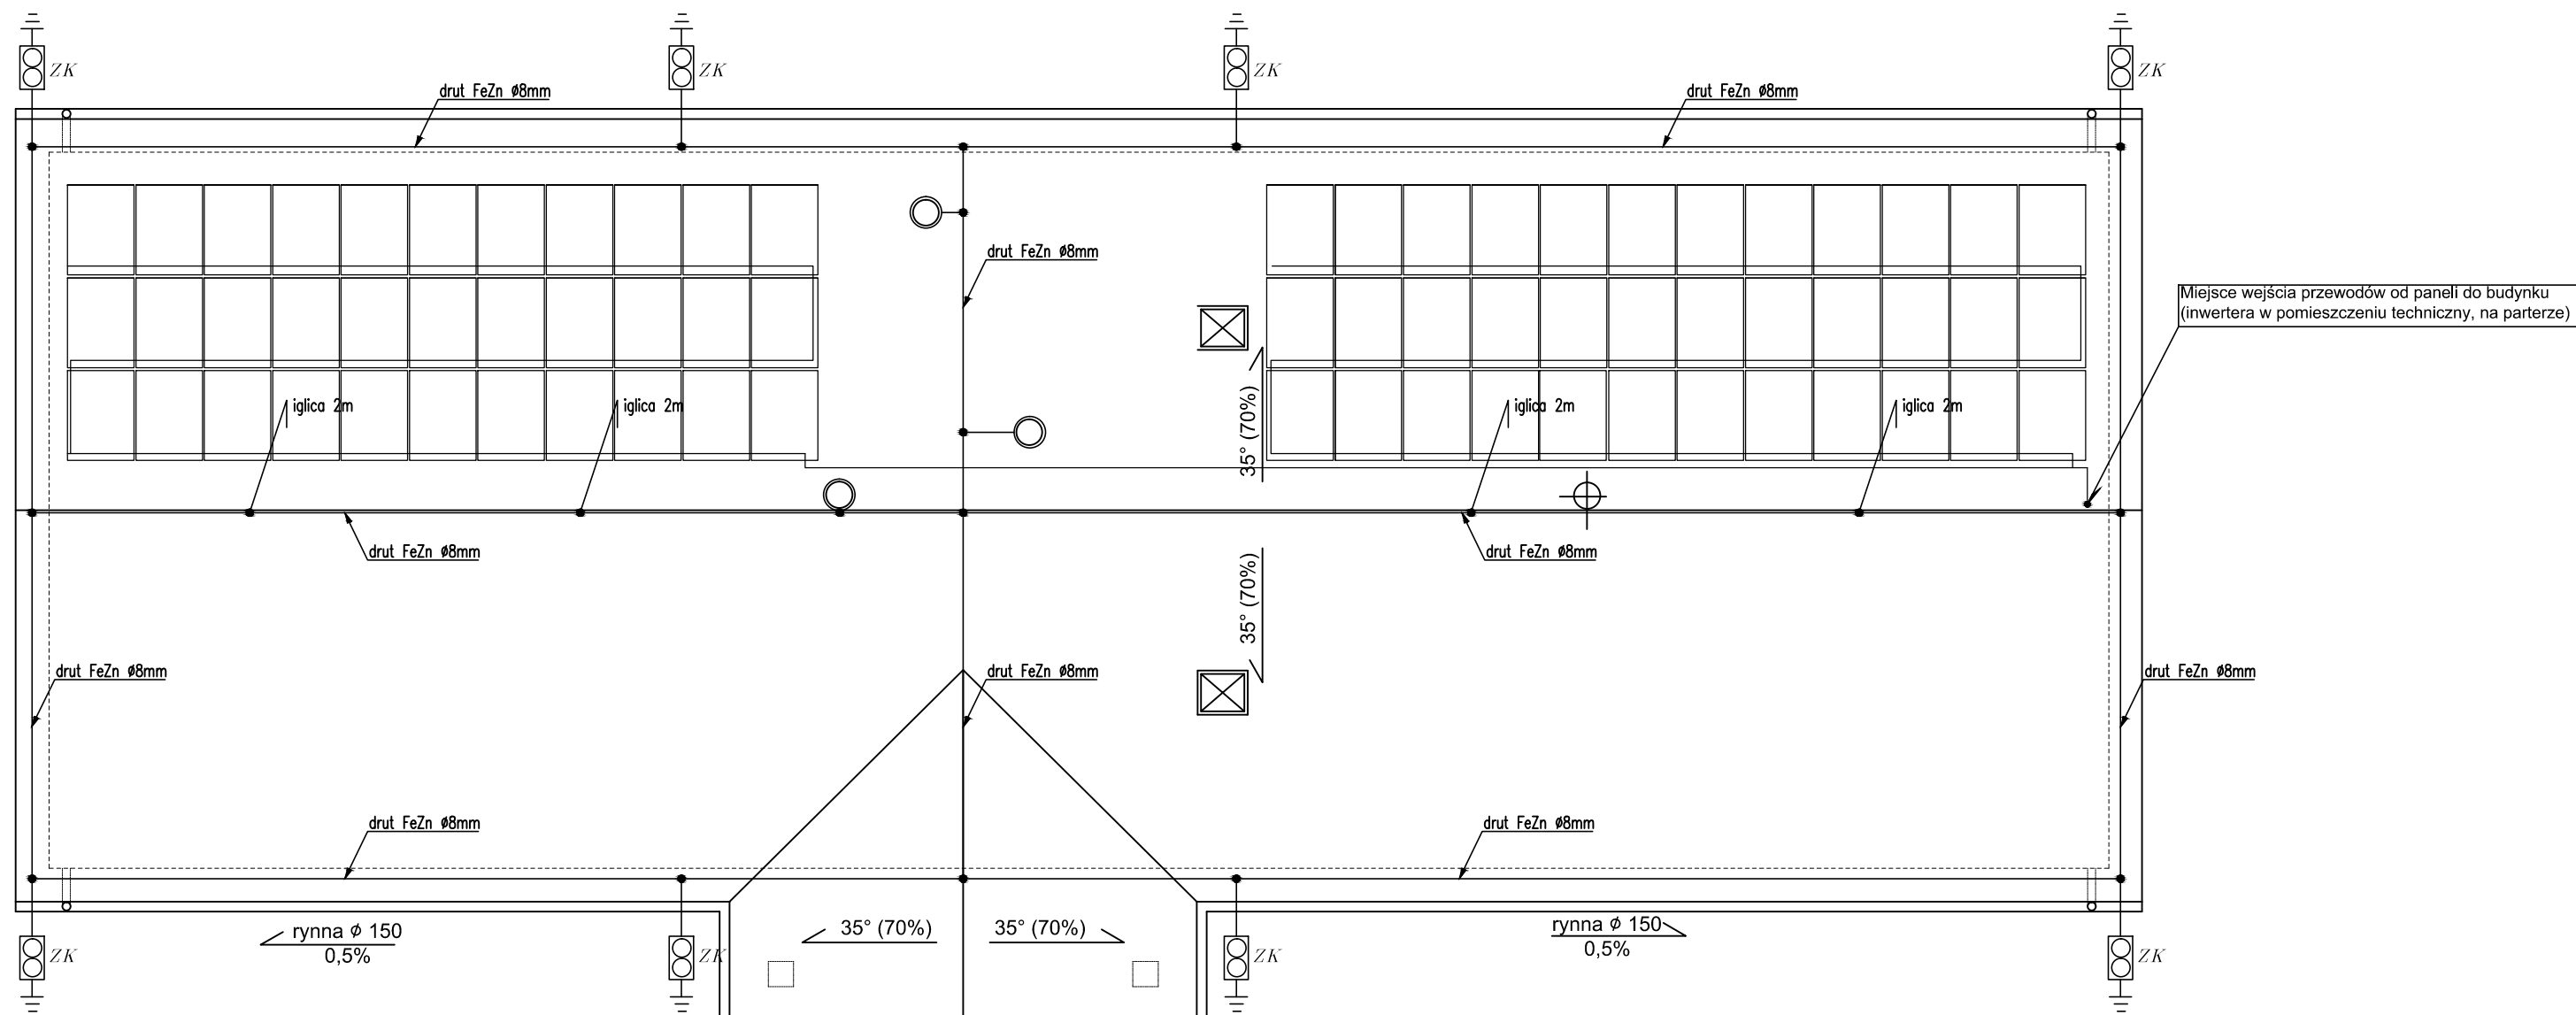

LEGENDA:

-  - Panel fotowoltaiczny 300Wp montowany na dachu za pomocą konstrukcji mocującej
-  - Złącze kontrolne
-  - Drut FeZn Ø8mm
-  - Połączenie śrubowe

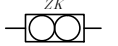

Pracownia Projektowa "GRAFION"
ul. Żeromskiego 69/3, 58-302 Wałbrzych
tel. 74 / 844-65-02

Obiekt: Budowa świetlicy z zapleczem socjalno-biurowym
wraz z infrastrukturą towarzyszącą w Grzędach
- dz. nr 258/2 obr. 5 Grzędy
Inwestor: Gmina Czarny Bór
ul. XXX-lecia PRL 18
58-379 Czarny Bór

RZUT DACHU
PLAN INSTALACJI ODGROMOWEJ
I INSTALACJI FOTOWOLTAICZNEJ

	Imię i nazwisko	Nr upr.	Data	Podpis		
Projektant br. inst. elekt.	mgr inż. Przemysław Jaromin	157/DOŚ/03			Skala	1:100
					Nr rys	4E
					Nr str.	