


IDEOWY SCHEMAT ZASILANIA

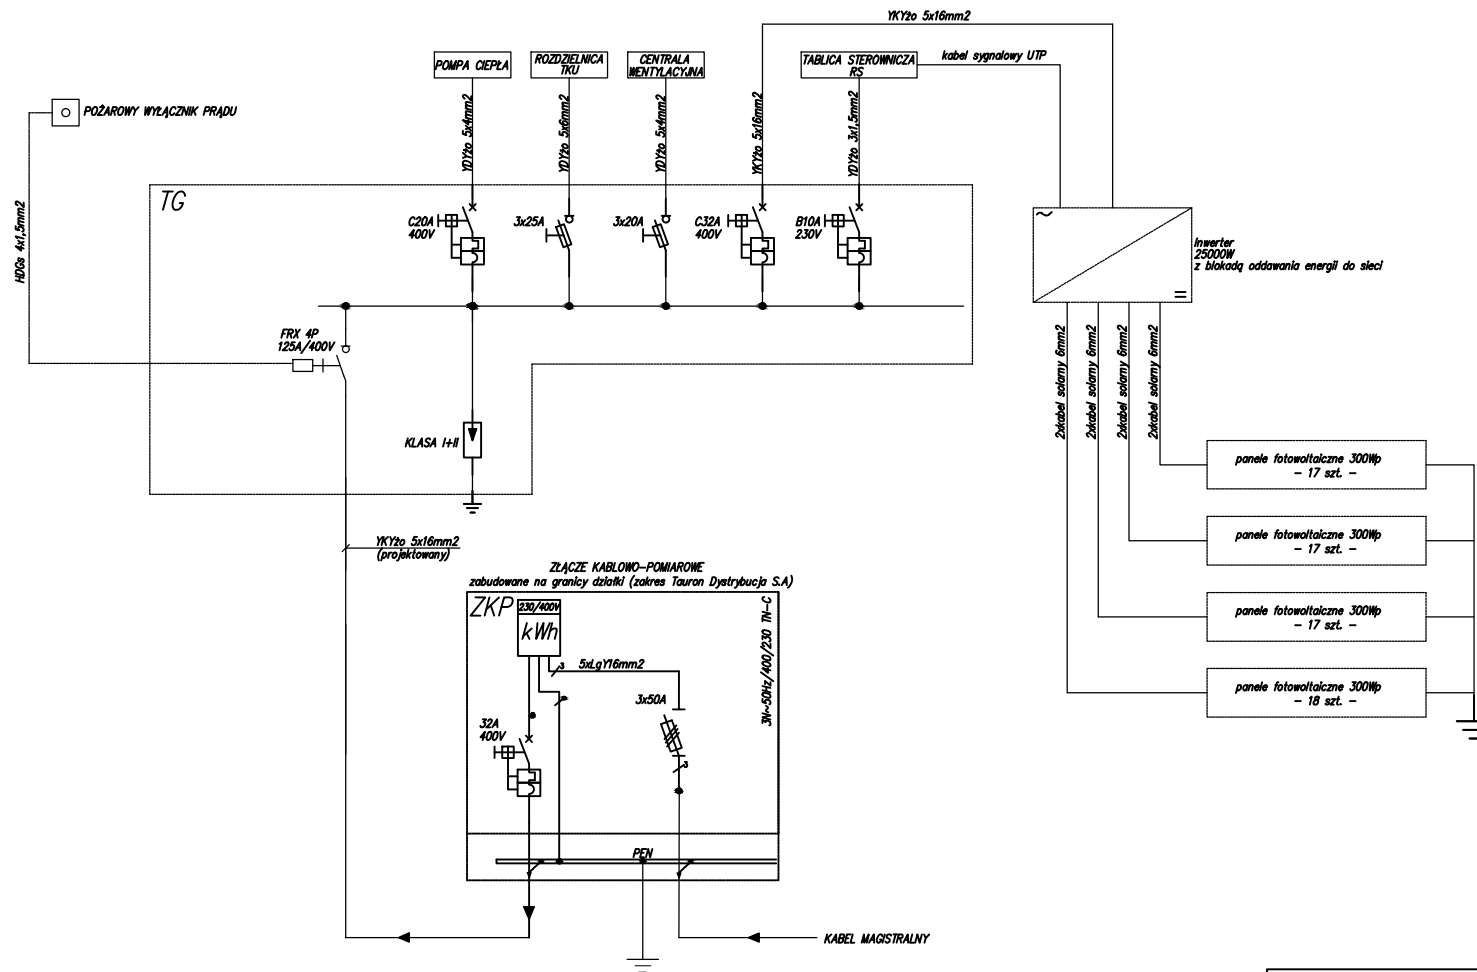

UKŁAD TN-S
SAMOCZYNNNE WYŁĄCZENIE ZASILANIA

 **grafion**
PRACOWNIA PROJEKTOWA

Pracownia Projektowa "GRAFION"

ul. Żeromskiego 69/3, 58-302 Wałbrzych
tel. 74 / 844-65-02

Objekt: Budowa świetlicy z zapleczem socjalno-biurowym
wraz z infrastrukturą towarzyszącą w Grzędach
- dz. nr 258/2 obr. 5 Grzędy

Inwestor: Gmina Czarny Bór
ul. XXX-lecia PRL 18
58-379 Czarny Bór

IDEOWY SCHEMAT ZASILANIA ELEKTRYCZNEGO

	Imię i nazwisko	Nr upr.	Data	Podpis		
Projektant br. inst. elekt.	mgr inż. Przemysław Jaromin	157/DOŚ/03			Skala	-
					Nr rys.	6E
					Nr str.	