


Zestaw złączowo-pomiarowy ZK-P

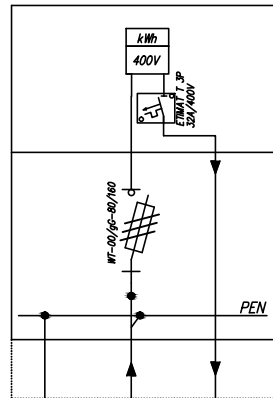

kabel magistralny

YKYżo 5x16mm²


do rozdzielni RS RS 232

analizator sieciowy

przycisk p.poż

230/400V, 50Hz
L1,L2,L3
N

ROZDZIELNICA TG (ARKUSZ 1/3)

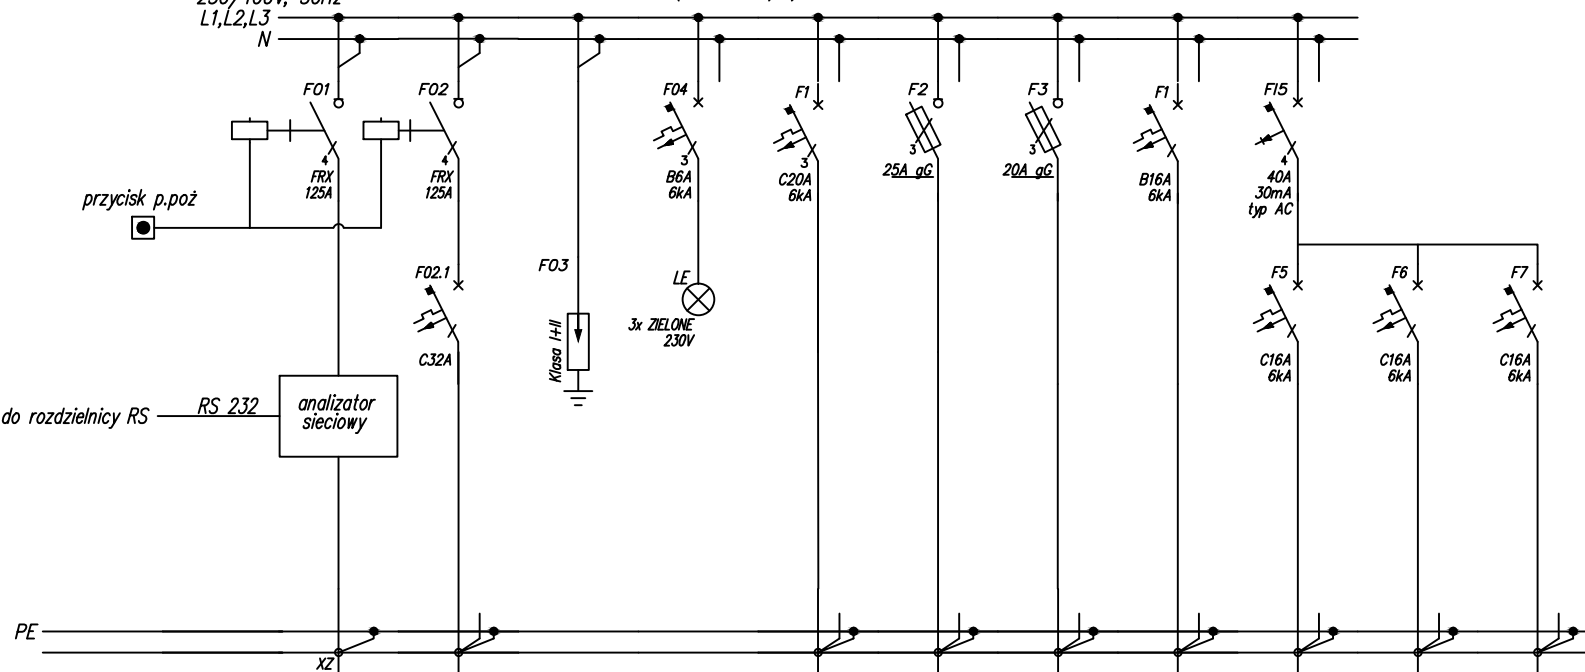

Numer obwodu	01	02	03	04	1	2	3	4	5	6	7
Nazwa odbioru	Zasilanie ze złącz kab.	Zasilanie inwerter fotowoltaika	Ochronnik p.przepięciowy	Kontrola napięcia	Zasilanie pompy ciepła SI 26TU	Zasilanie rozdzielni TKU pom. kuch.	Zasilanie centrali went. (poddasze)	Zasilanie rozdzielni RS	Gniazda	Gniazda	Gniazda
Moc zainstalowana [kW]	20	20			--	10	5	--	--	--	--
Typ przewodu	YKYżo	YKYżo	--	--	YDYżo	YDYżo	YDYżo	YDYżo	YDYżo	YDYżo	YDYżo
Przekrój [mm ²]	5x16	5x16	--	--	5x4	5x6	5x4	3x1,5	3x2,5	3x2,5	3x2,5

UKŁAD TN-S
SAMOCZYNNY WYŁĄCZENIE ZASILANIA



Pracownia Projektowa "GRAFION"

ul. Żeromskiego 69/3, 58-302 Wałbrzych
tel. 74 / 844-65-02

Obiekt: Budowa świetlicy z zapleczem socjalno-biurowym
wraz z infrastrukturą towarzyszącą w Grzędach
- dz. nr 258/2 obr. 5 Grzędy

Inwestor: Gmina Czarny Bór
ul. XXX-lecia PRL 18
58-379 Czarny Bór

SCHEMAT ROZDZIELNICY TG (ARKUSZ 1/3)

	Imię i nazwisko	Nr upr.	Data	Podpis	
Projektant br. inst. elekt.	mgr inż. Przemysław Jaromin	157/DOŚ/03			Skala -
					Nr rys 7E
					Nr str.