


230/400V, 50Hz
L1,L2,L3
N

ROZDZIELNICA TG (ARKUSZ 2/3)

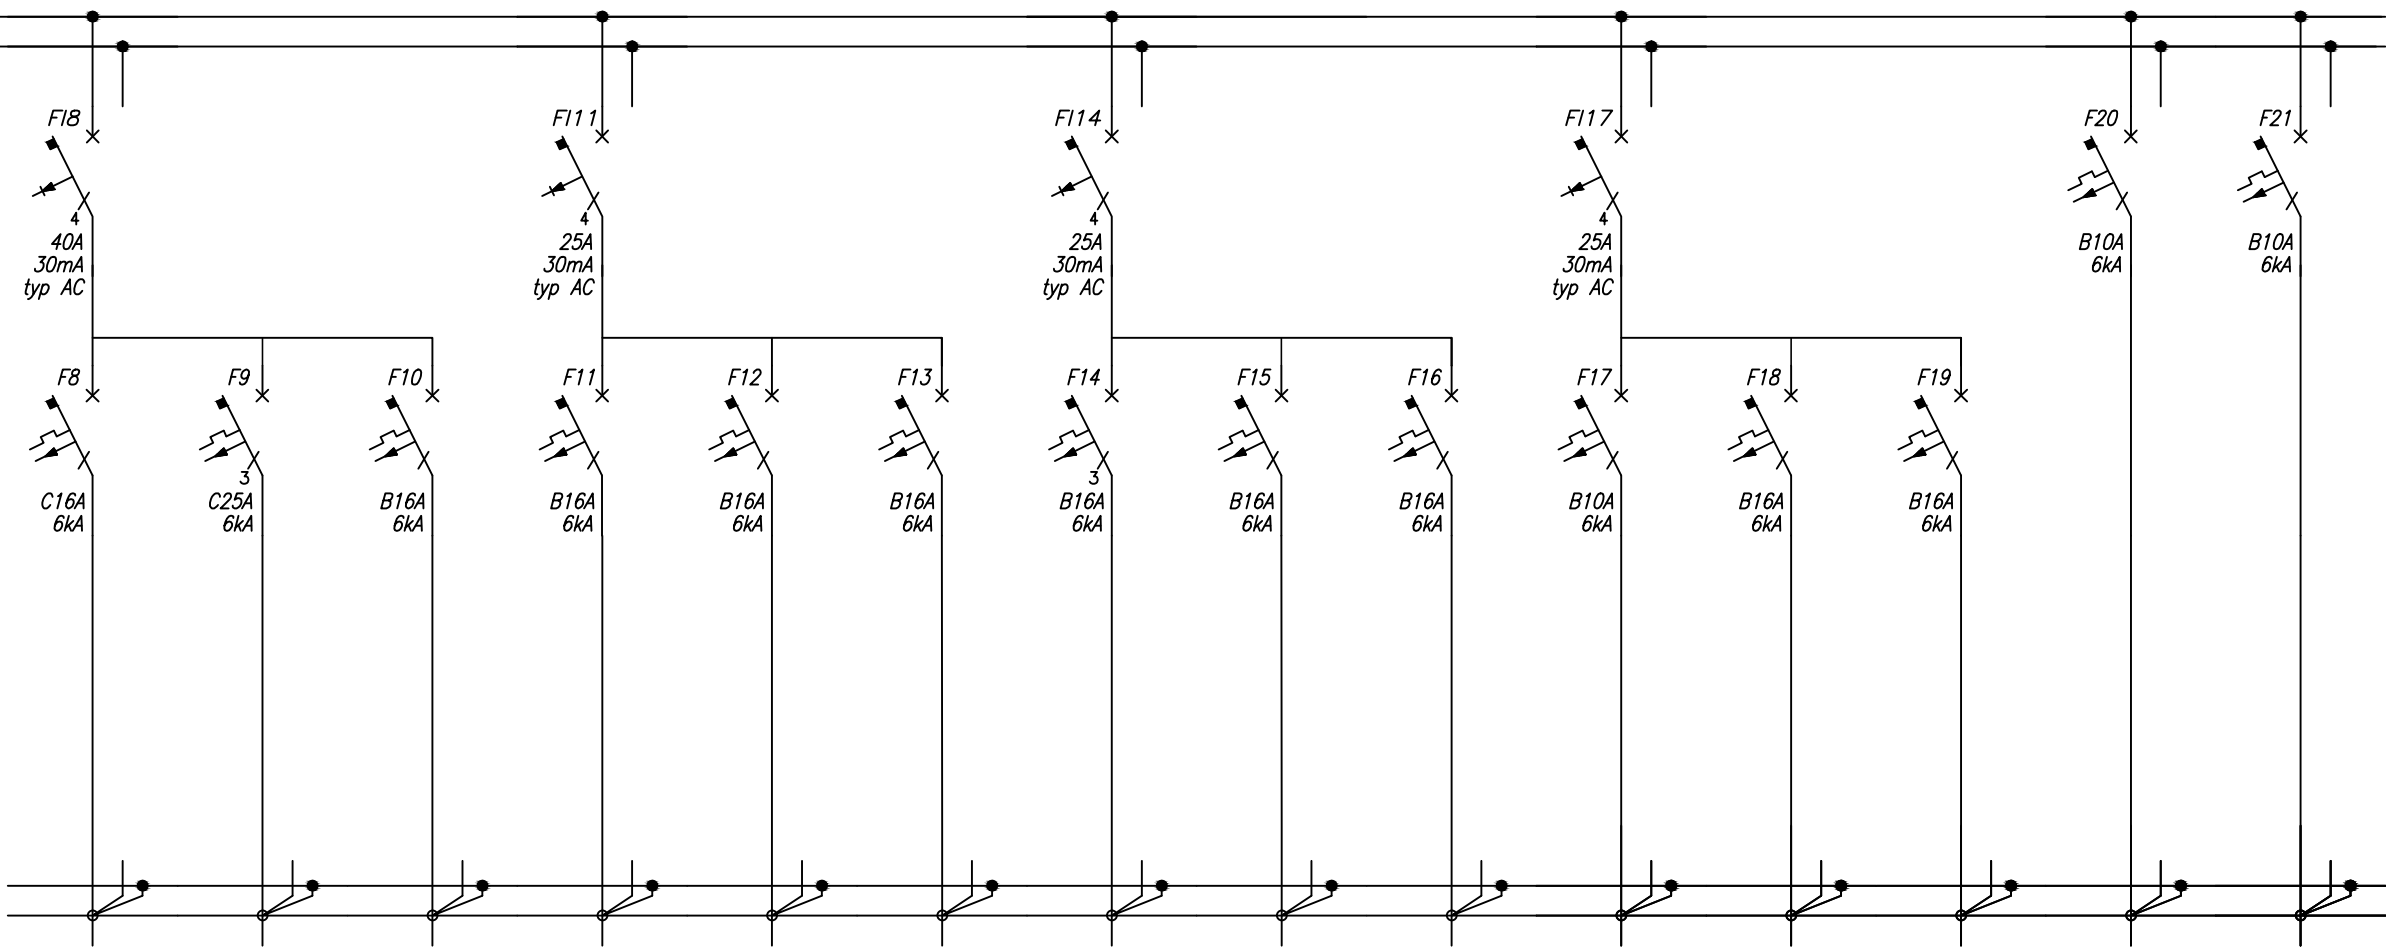

Numer obwodu	8	9	10	11	12	13	14	15	16	17	18	19	20	21
Nazwa odbioru	Gniazda	Gniazda	Gniazda	Gniazda	Zasilanie podgrzewacza wody	Rezerwa	Gniazda	Gniazda	Gniazda	Gniazda	Gniazda	Gniazda	Zasilanie wentylatora dachowego	Zasilanie wentylatora dachowego
Moc zainstalowana [kW]	--	--	--	--	--	--	--	--	--	--	--	--	--	--
Typ przewodu	YDYżo	YDYżo	YDYżo	YDYżo	YDYżo	--	YDYżo	YDYżo	YDYżo	YDYżo	YDYżo	YDYżo	YDYżo	YDYżo
Przekrój [mm²]	3x2,5	3x2,5	3x2,5	3x2,5	3x2,5	--	3x2,5	3x2,5	3x2,5	3x2,5	3x2,5	3x2,5	3x1,5	3x1,5

UKŁAD TN-S
SAMOCZYNNNE WYŁĄCZENIE ZASILANIA



PRACOWNIA PROJEKTOWA

Pracownia Projektowa "GRAFION"

ul. Żeromskiego 69/3, 58-302 Wałbrzych
tel. 74 / 844-65-02

Obiekt: Budowa świetlicy z zapleczem socjalno-biurowym wraz z infrastrukturą towarzyszącą w Grzędach - dz. nr 258/2 obr. 5 Grzędy

Investor: Gmina Czarny Bór
ul. XXX-lecia PRL 18
58-379 Czarny Bór

SCHEMAT ROZDZIELNICY TG
(ARKUSZ 2/3)

	Imię i nazwisko	Nr upraw.	Data	Podpis		
Projektant br. inst. elekt.	mgr inż. Przemysław Jaromin	157/DOŚ/03			Skala	-
					Nr rys	8E
					Nr str.	