


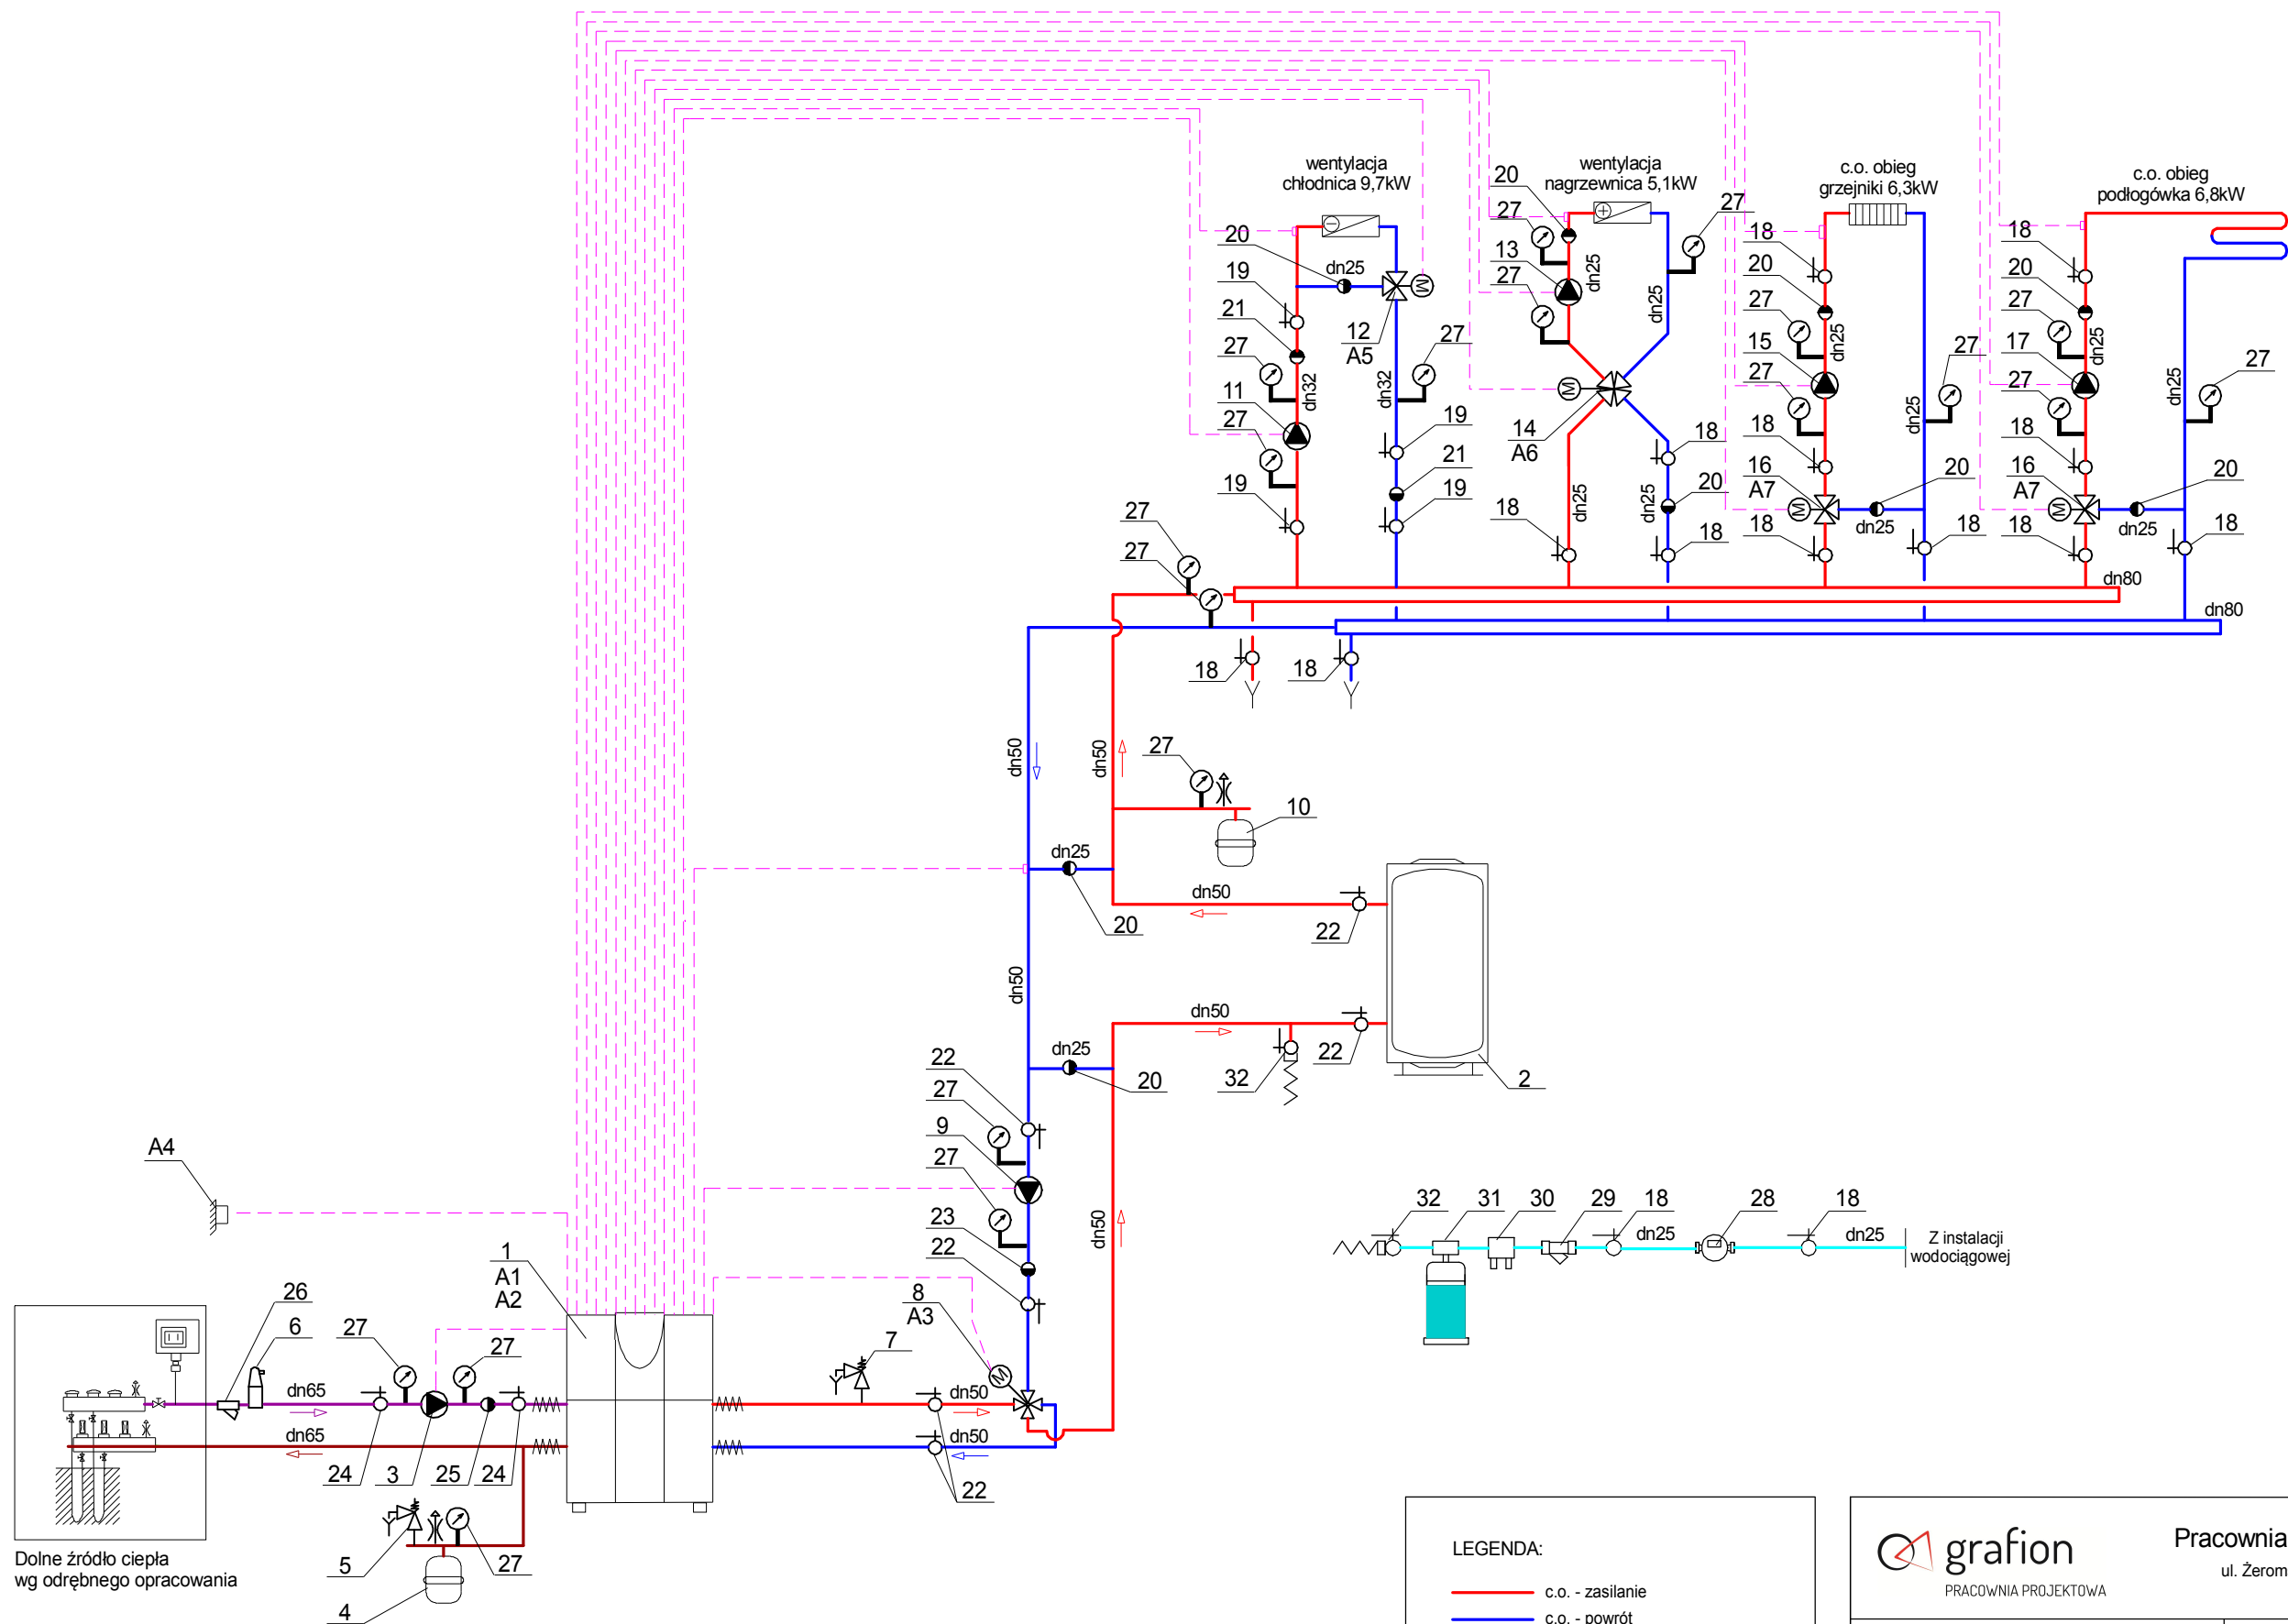

LEGENDA:

- c.o. - zasilanie
- c.o. - powrót
- dolne źródło ciepła - zasilanie (glikol)
- dolne źródło ciepła - powrót (glikol)
- woda zimna
- przewód impulsowy



PRACOWNIA PROJEKTOWA

Pracownia Projektowa "GRAFION"

ul. Żeromskiego 69/3, 58-302 Wałbrzych
tel. 74 / 844-65-02

Obiekt: Budowa świetlicy z zapleczem socjalno-biurowym wraz z infrastrukturą towarzyszącą w Grzędach - dz. nr 258/2 obr. Grzędy, gmina Czarny Bór

Inwestor: Gmina Czarny Bór
ul. XXX-lecia PRL 18
58-379 Czarny Bór

PROJEKT TECHNOLOGICZNY

	Imię i nazwisko	Nr upraw.	Data	Podpis	
Projektant branża sanit.	mgr inż. Małgorzata Holewa	NBGP.V-7342/3/20/97	15.11.2016		Skala
Asystent:	inż. Agnieszka Słysz		15.11.2016		Nr rys.
					Nr str.