



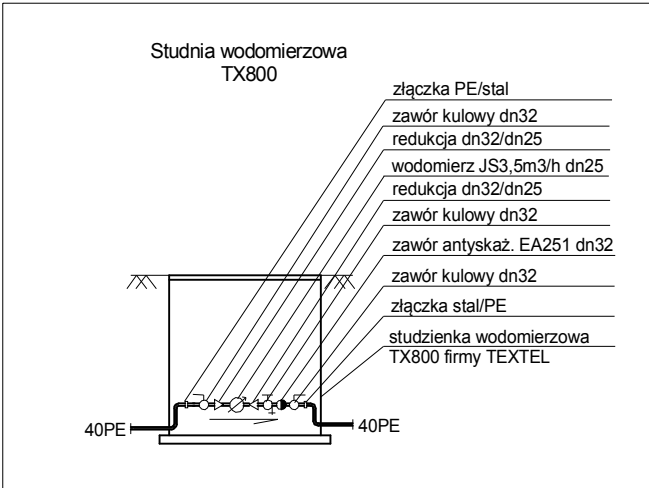

OZNACZENIA:

— - projektowana instalacja wody 40 PE

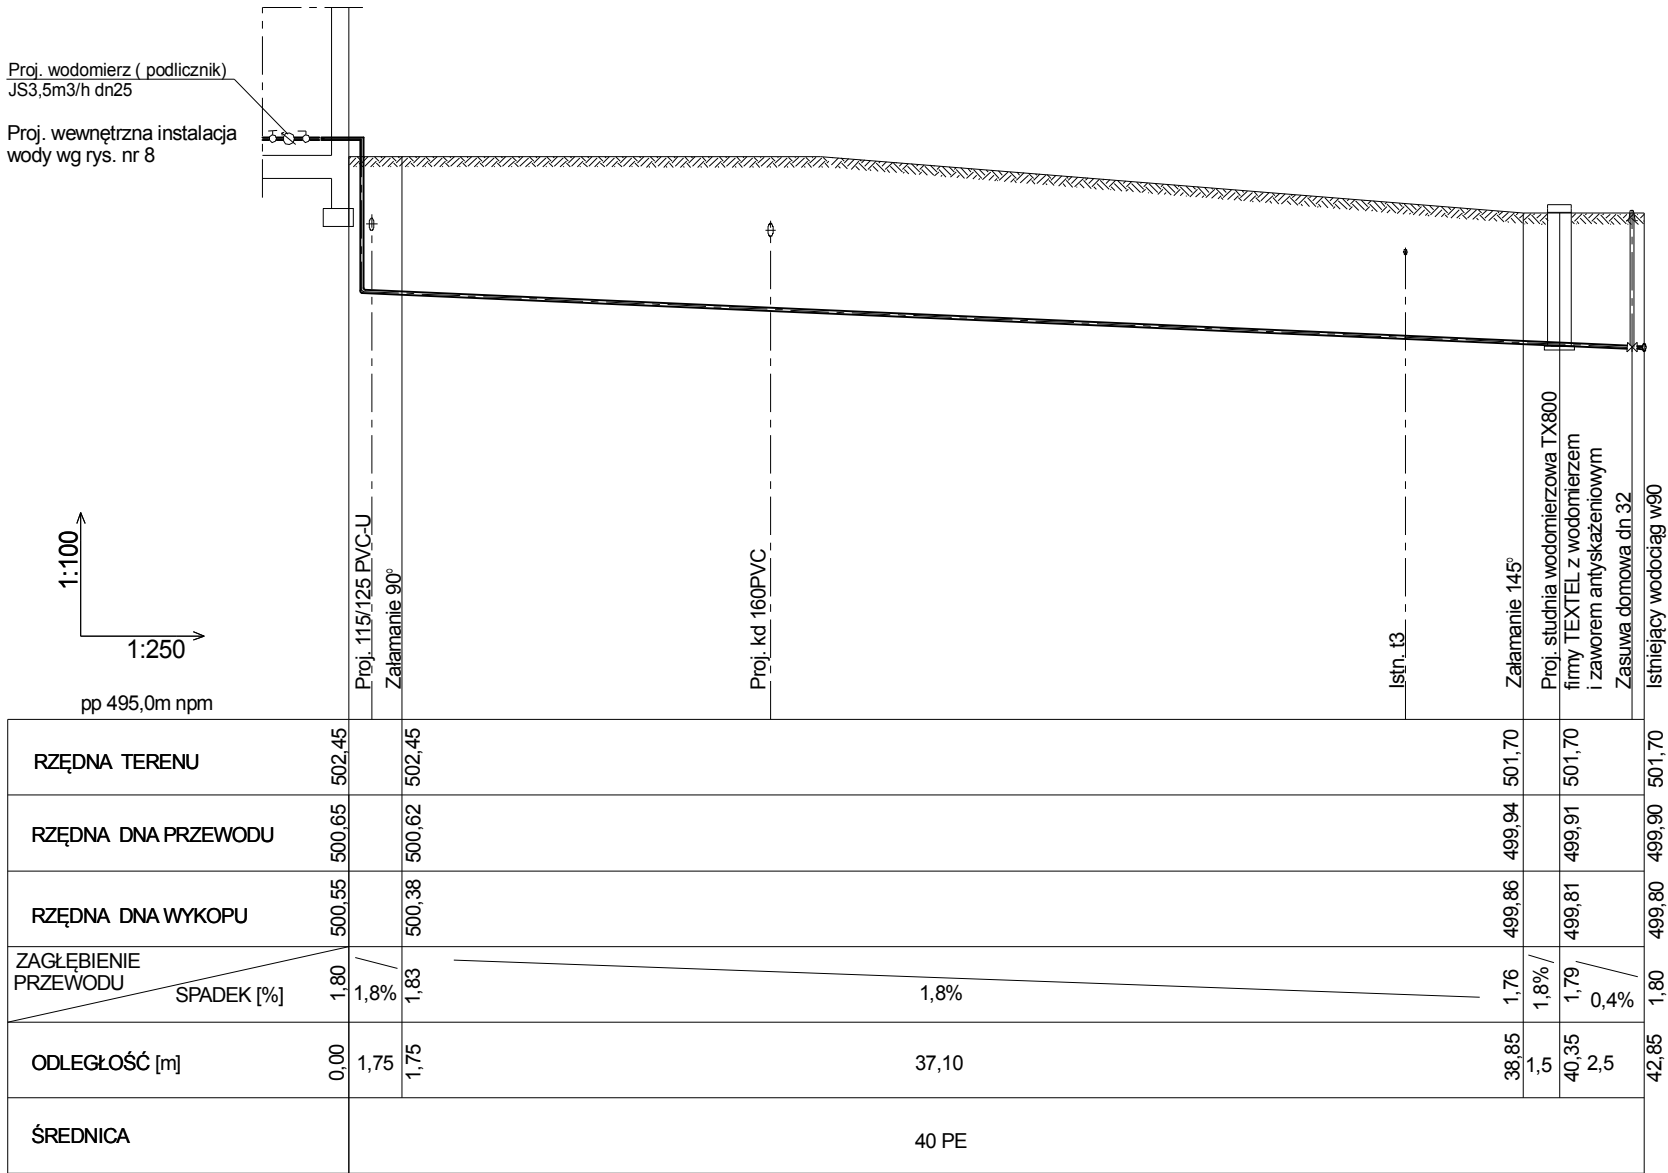

Pracownia Projektowa "GRAFION"
ul. Żeromskiego 69/3, 58-302 Wałbrzych
tel. 74 / 844-65-02

Obiekt: Budowa świetlicy z zapleczem socjalno-biurowym wraz z infrastrukturą towarzyszącą w Grzędach - dz. nr 258/2 obr. Grzędy, gmina Czarny Bór

Inwestor: Gmina Czarny Bór
ul. XXX-lecia PRL 18
58-379 Czarny Bór

PROFIL PRZYŁĄCZA I ZEWNĘTRZNEJ INSTALACJI WODY

	Imię i nazwisko	Nr upraw.	Data	Podpis	
Projektant sanit.:	mgr inż. Małgorzata Holewa	NBPG-V 7342/3/20/97	15.11.2016		Skala 1:100 1:250
Asystent:	inż. Agnieszka Słysz		15.11.2016		Nr rys. 2
					Nr str. 90