


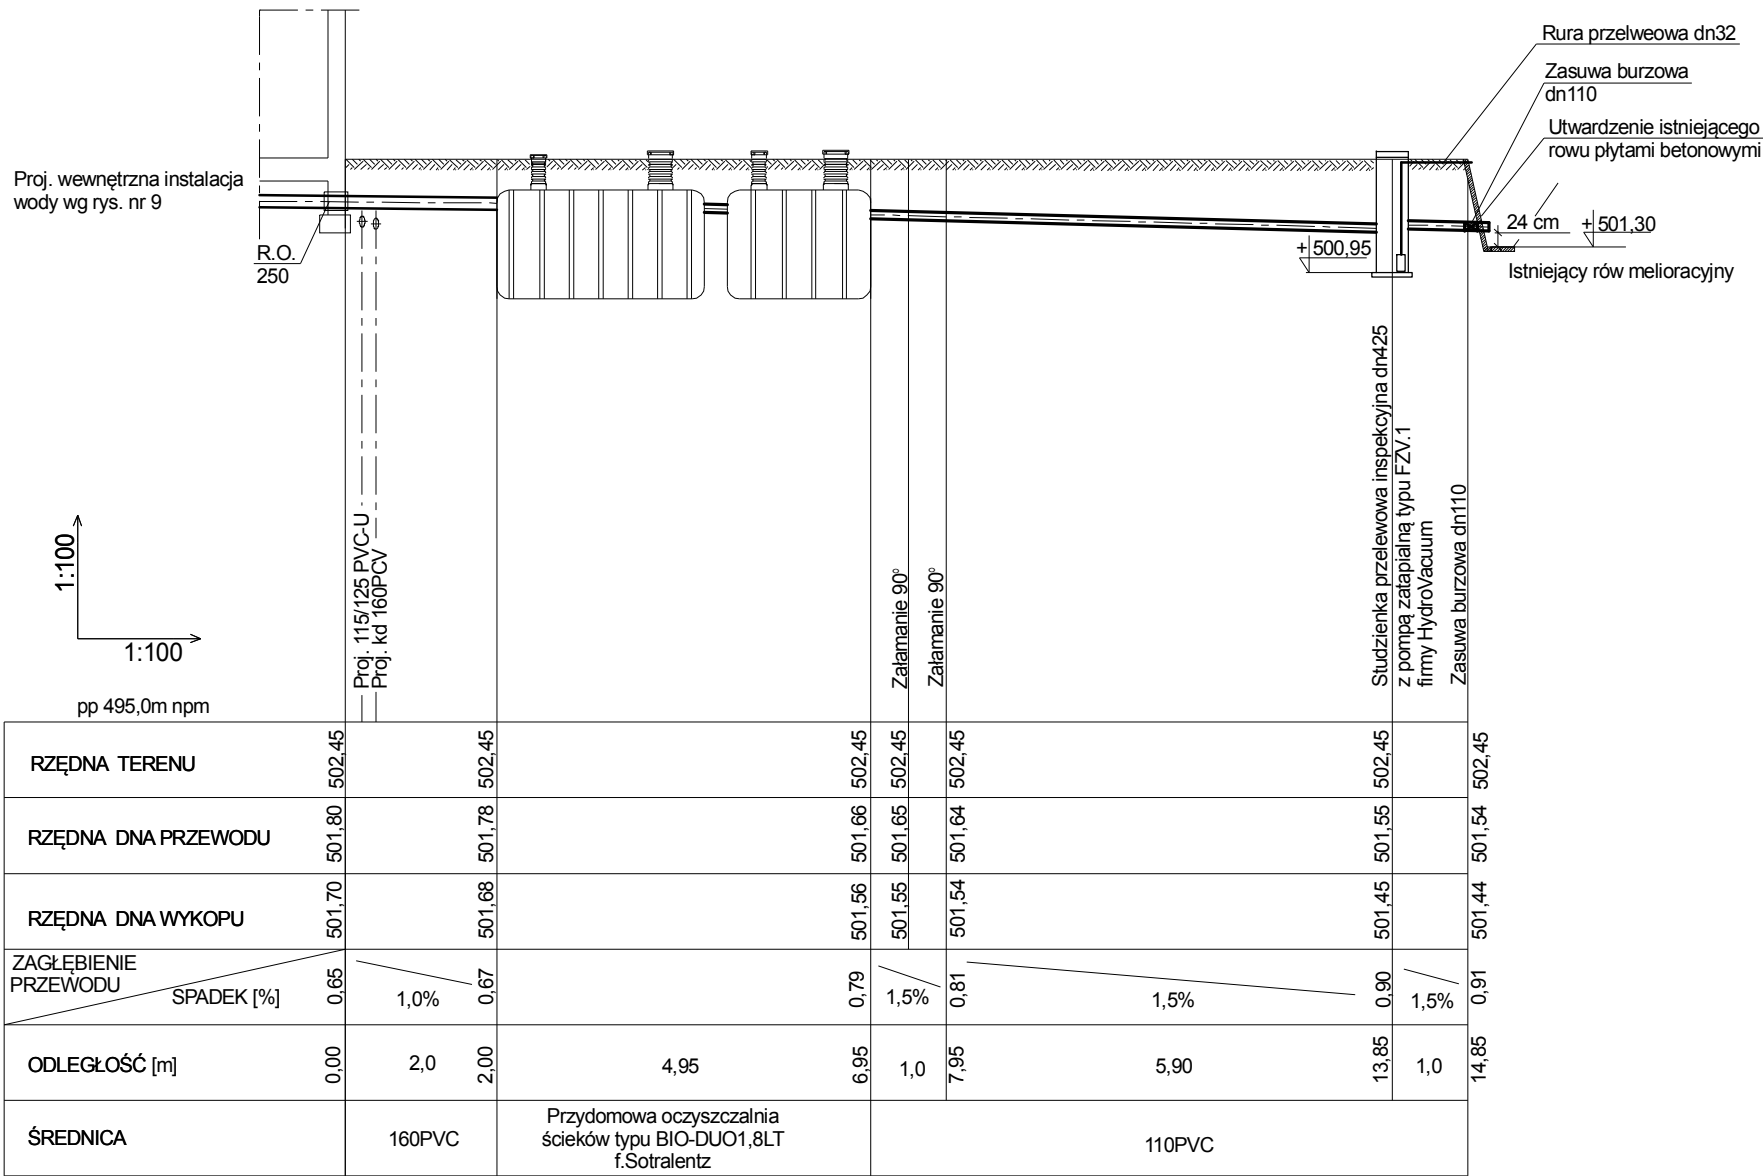

OZNACZENIA:

 - projektowana kanalizacja sanitarna



Pracownia Projektowa "GRAFION"  
ul. Żeromskiego 69/3, 58-302 Wałbrzych  
tel. 74 / 844-65-02

Obiekt: Budowa świetlicy z zapleczem socjalno-biurowym wraz z infrastrukturą towarzyszącą w Grzędach - dz. nr 258/2 obr. Grzędy, gmina Czarny Bór  
Inwestor: Gmina Czarny Bór  
ul. XXX-lecia PRL 18  
58-379 Czarny Bór

PROFIL KANALIZACJI  
SANITARNEJ Z POŚ

|                    |                            |                        |            |        |         |                |
|--------------------|----------------------------|------------------------|------------|--------|---------|----------------|
|                    | Imię i nazwisko            | Nr upraw.              | Data       | Podpis |         |                |
| Projektant sanit.: | mgr inż. Małgorzata Holewa | NBPG-V<br>7342/3/20/97 | 15.11.2016 |        | Skala   | 1:100<br>1:100 |
| Asystent:          | inż. Agnieszka Słysz       |                        | 15.11.2016 |        | Nr rys. | 3              |
|                    |                            |                        |            |        | Nr str. | 91             |