
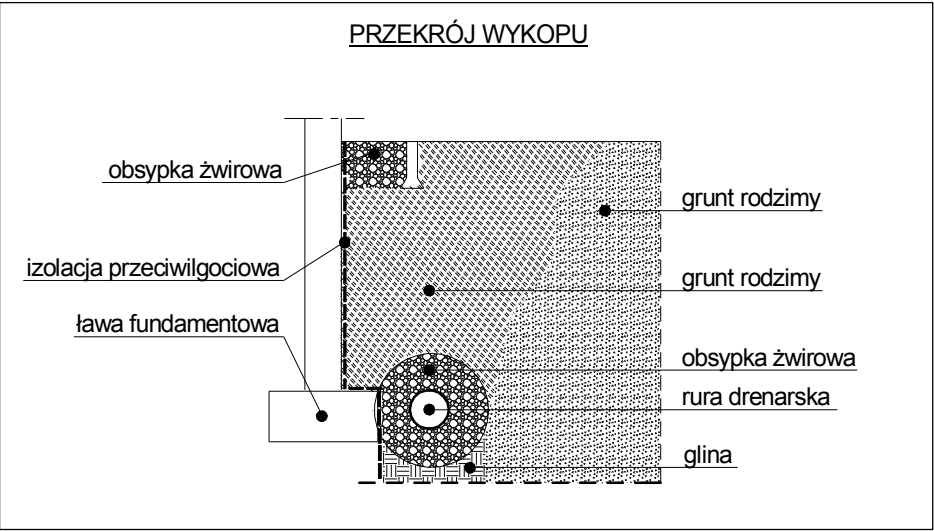


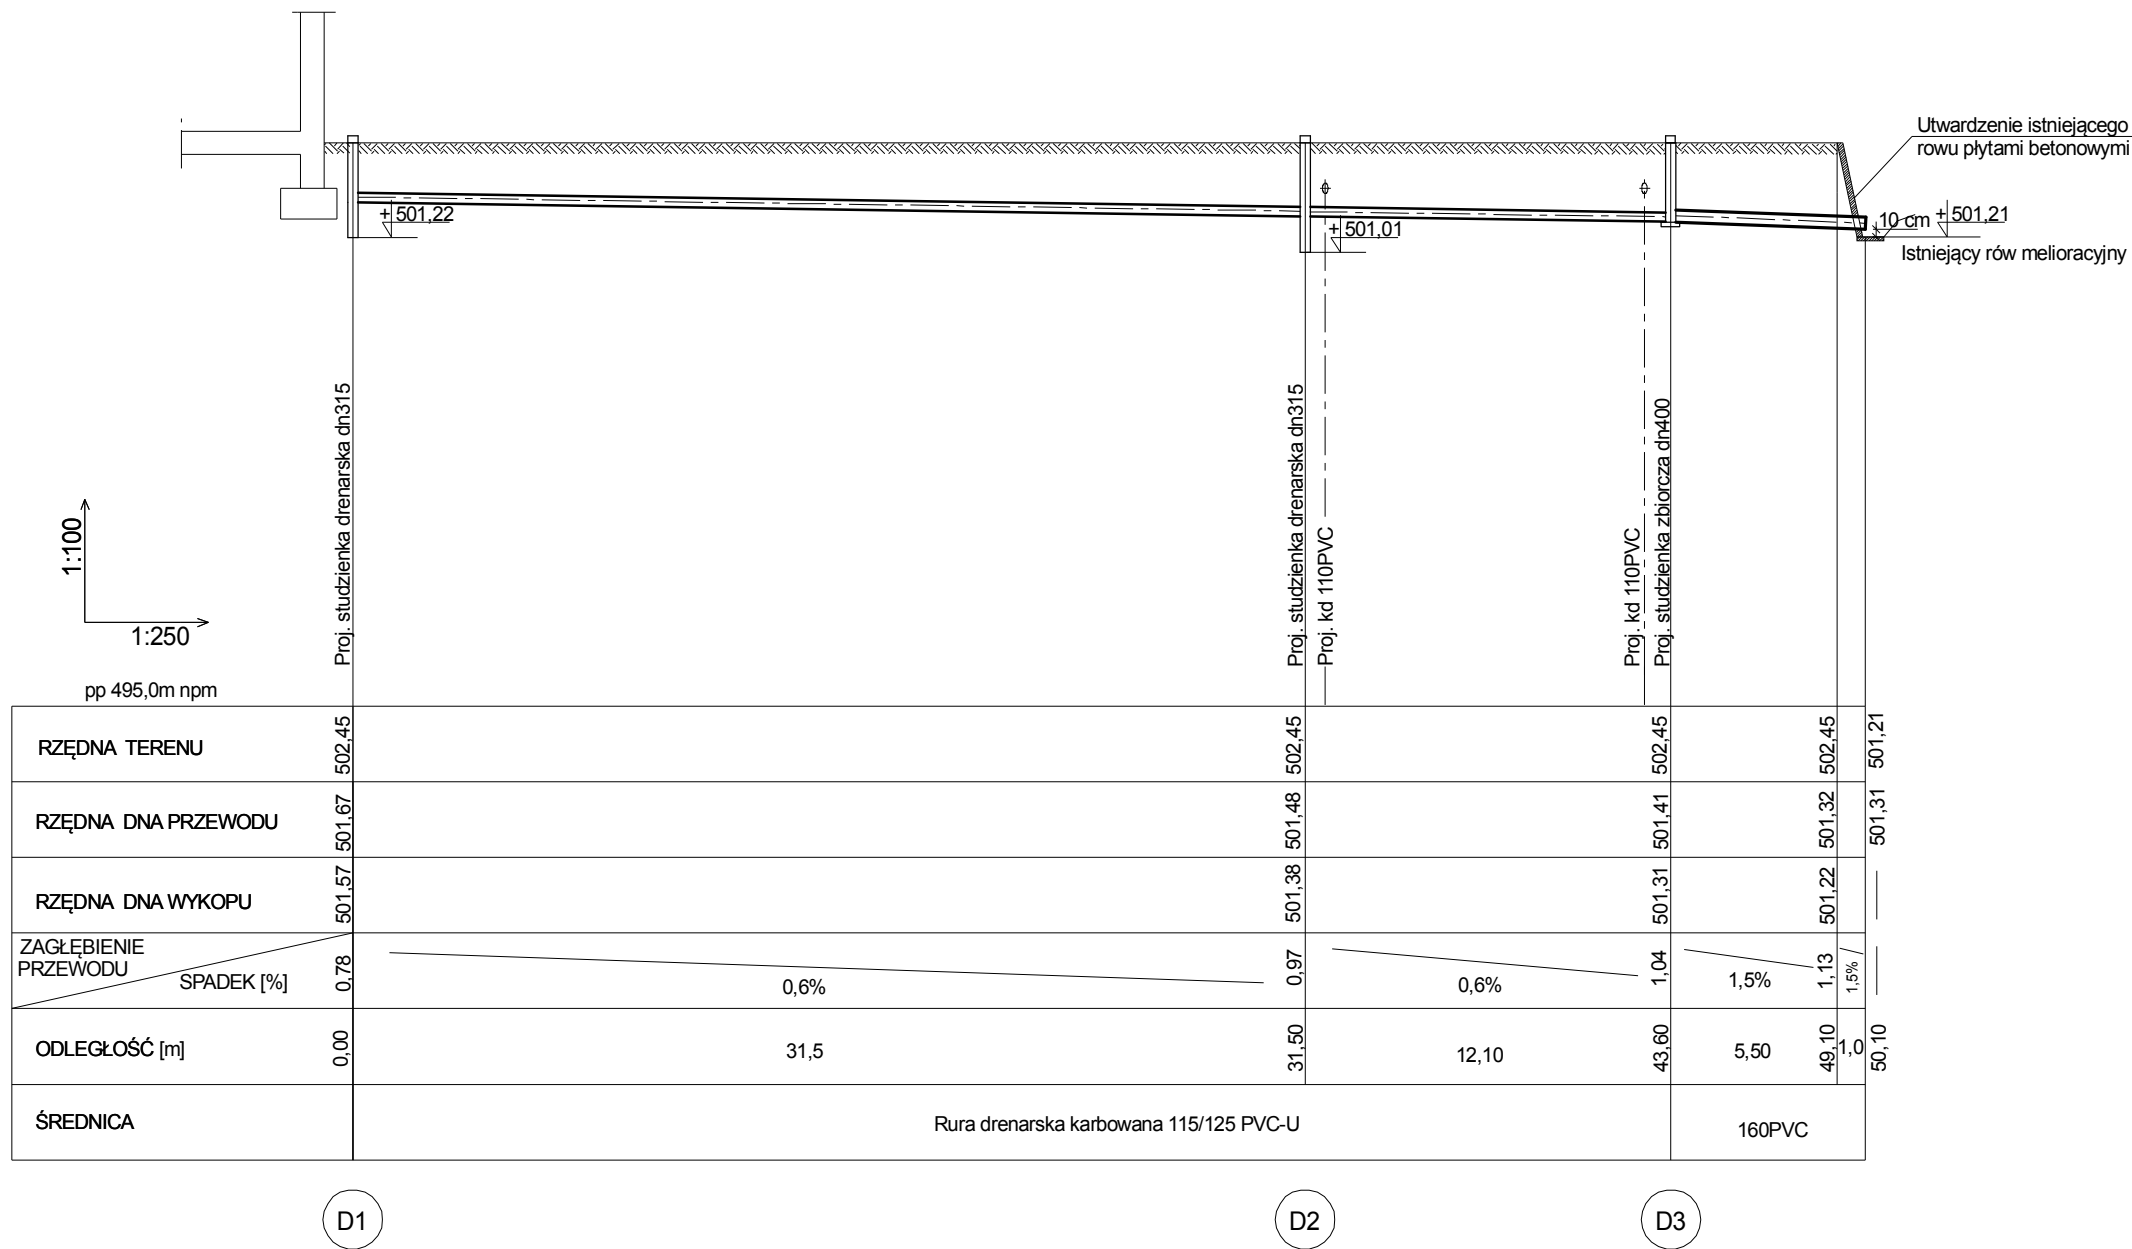

OZNACZENIA:

— - projektowana rura drenarska karbowana 115/125 PVC-U

 PRACOWNIA PROJEKTOWA		Pracownia Projektowa "GRAFION" ul. Żeromskiego 69/3, 58-302 Wałbrzych tel. 74 / 844-65-02			
Objekt: Budowa świetlicy z zapleczem socjalno-biurowym wraz z infrastrukturą towarzyszącą w Grzędach - dz. nr 258/2 obr. Grzędy, gmina Czarny Bór		PROFIL DRENAŻU OPASKOWEGO cz.I			
Inwestor: Gmina Czarny Bór ul. XXX-lecia PRL 18 58-379 Czarny Bór					
	Imię i nazwisko	Nr upraw.	Data	Podpis	
Projektant sanit.:	mgr inż. Małgorzata Holewa	NBPG-V 7342/3/20/97	15.11.2016		Skala 1:100 1:250
Asystent:	inż. Agnieszka Słysz		15.11.2016		Nr rys. 5
					Nr str. 93