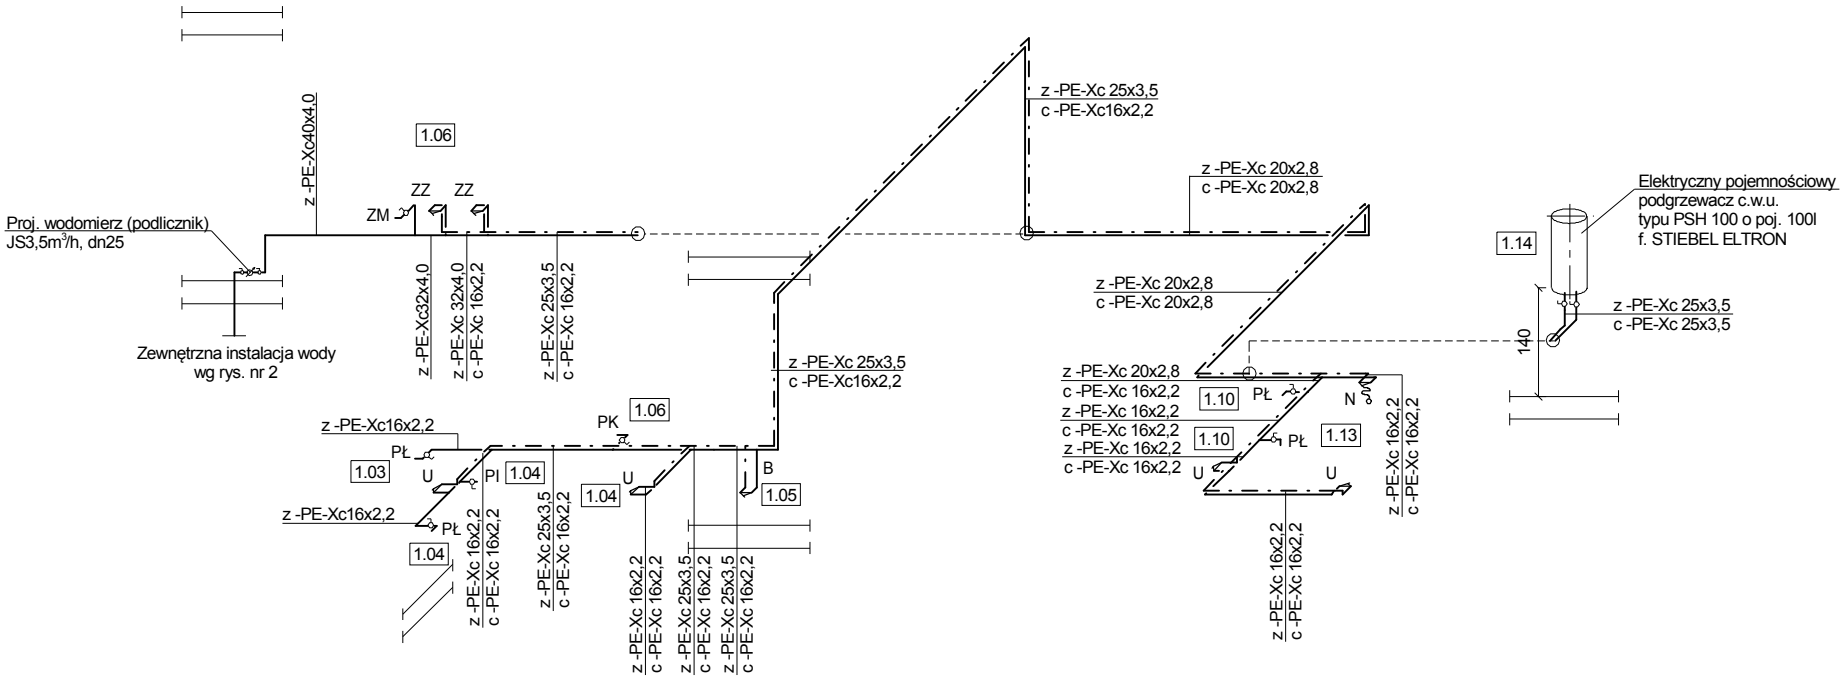

OZNACZENIA:

——— - projektowana instalacja wody zimnej

— · — - projektowana instalacja wody ciepłej

Izolacja przewodów wody ciepłej		
L.p.	Rodzaj przewodu	Min. gr. izolacji o współczynniku przewodzenia λ = 0,035
1	średnica wew. do 22 mm	20 mm
2	średnica wew. od 22 do 35 mm	30 mm
3	średnica wew. od 35 do 100 mm	= śr. wew. rury
4	średnica wew. ponad 100 mm	100 mm
5	przewody wg lp. 1-4 przechodz. przez ściany lub stropy, skrzyżowania przewodów	50% wymagań z lp. 1-4
6	przewody wg lp. 1-4 ułożone w komponentach budowlanych między ogrzew. pom.	50% wymagań z lp. 1-4
7	przewody wg lp. 6 ułożone w podłodze	6 mm
* w przypadku innego współczynnika λ skorygowac grubość izolacji		

Izolacja przewodów wody zimnej
Przewody wody zimnej należy zaizolować otulinami z pianki polietylenowej grubości 13mm i współczynniku λ=0,040 [W/(m*K)] wg wymagań normy DIN 1998 cz. 2

grafion
PRACOWNIA PROJEKTOWA

Pracownia Projektowa "GRAFION"
ul. Żeromskiego 69/3, 58-302 Wałbrzych
tel. 74 / 844-65-02

Obiekt: Budowa świetlicy z zapleczem socjalno-biurowym wraz z infrastrukturą towarzyszącą w Grzędach - dz. nr 258/2 obr. Grzędy, gmina Czarny Bór

Inwestor: Gmina Czarny Bór
ul. XXX-lecia PRL 18
58-379 Czarny Bór

INSTALACJA WODY -
- ROZWINIĘCIE

	Imię i nazwisko	Nr upraw.	Data	Podpis		
Projektant branża sanit.	mgr inż. Małgorzata Holewa	NBGP.V-7342/3/20/97	15.11.2016		Skala	1:100
Asystent:	inż. Agnieszka Słysz		15.11.2016		Nr rys.	8
					Nr str.	96