


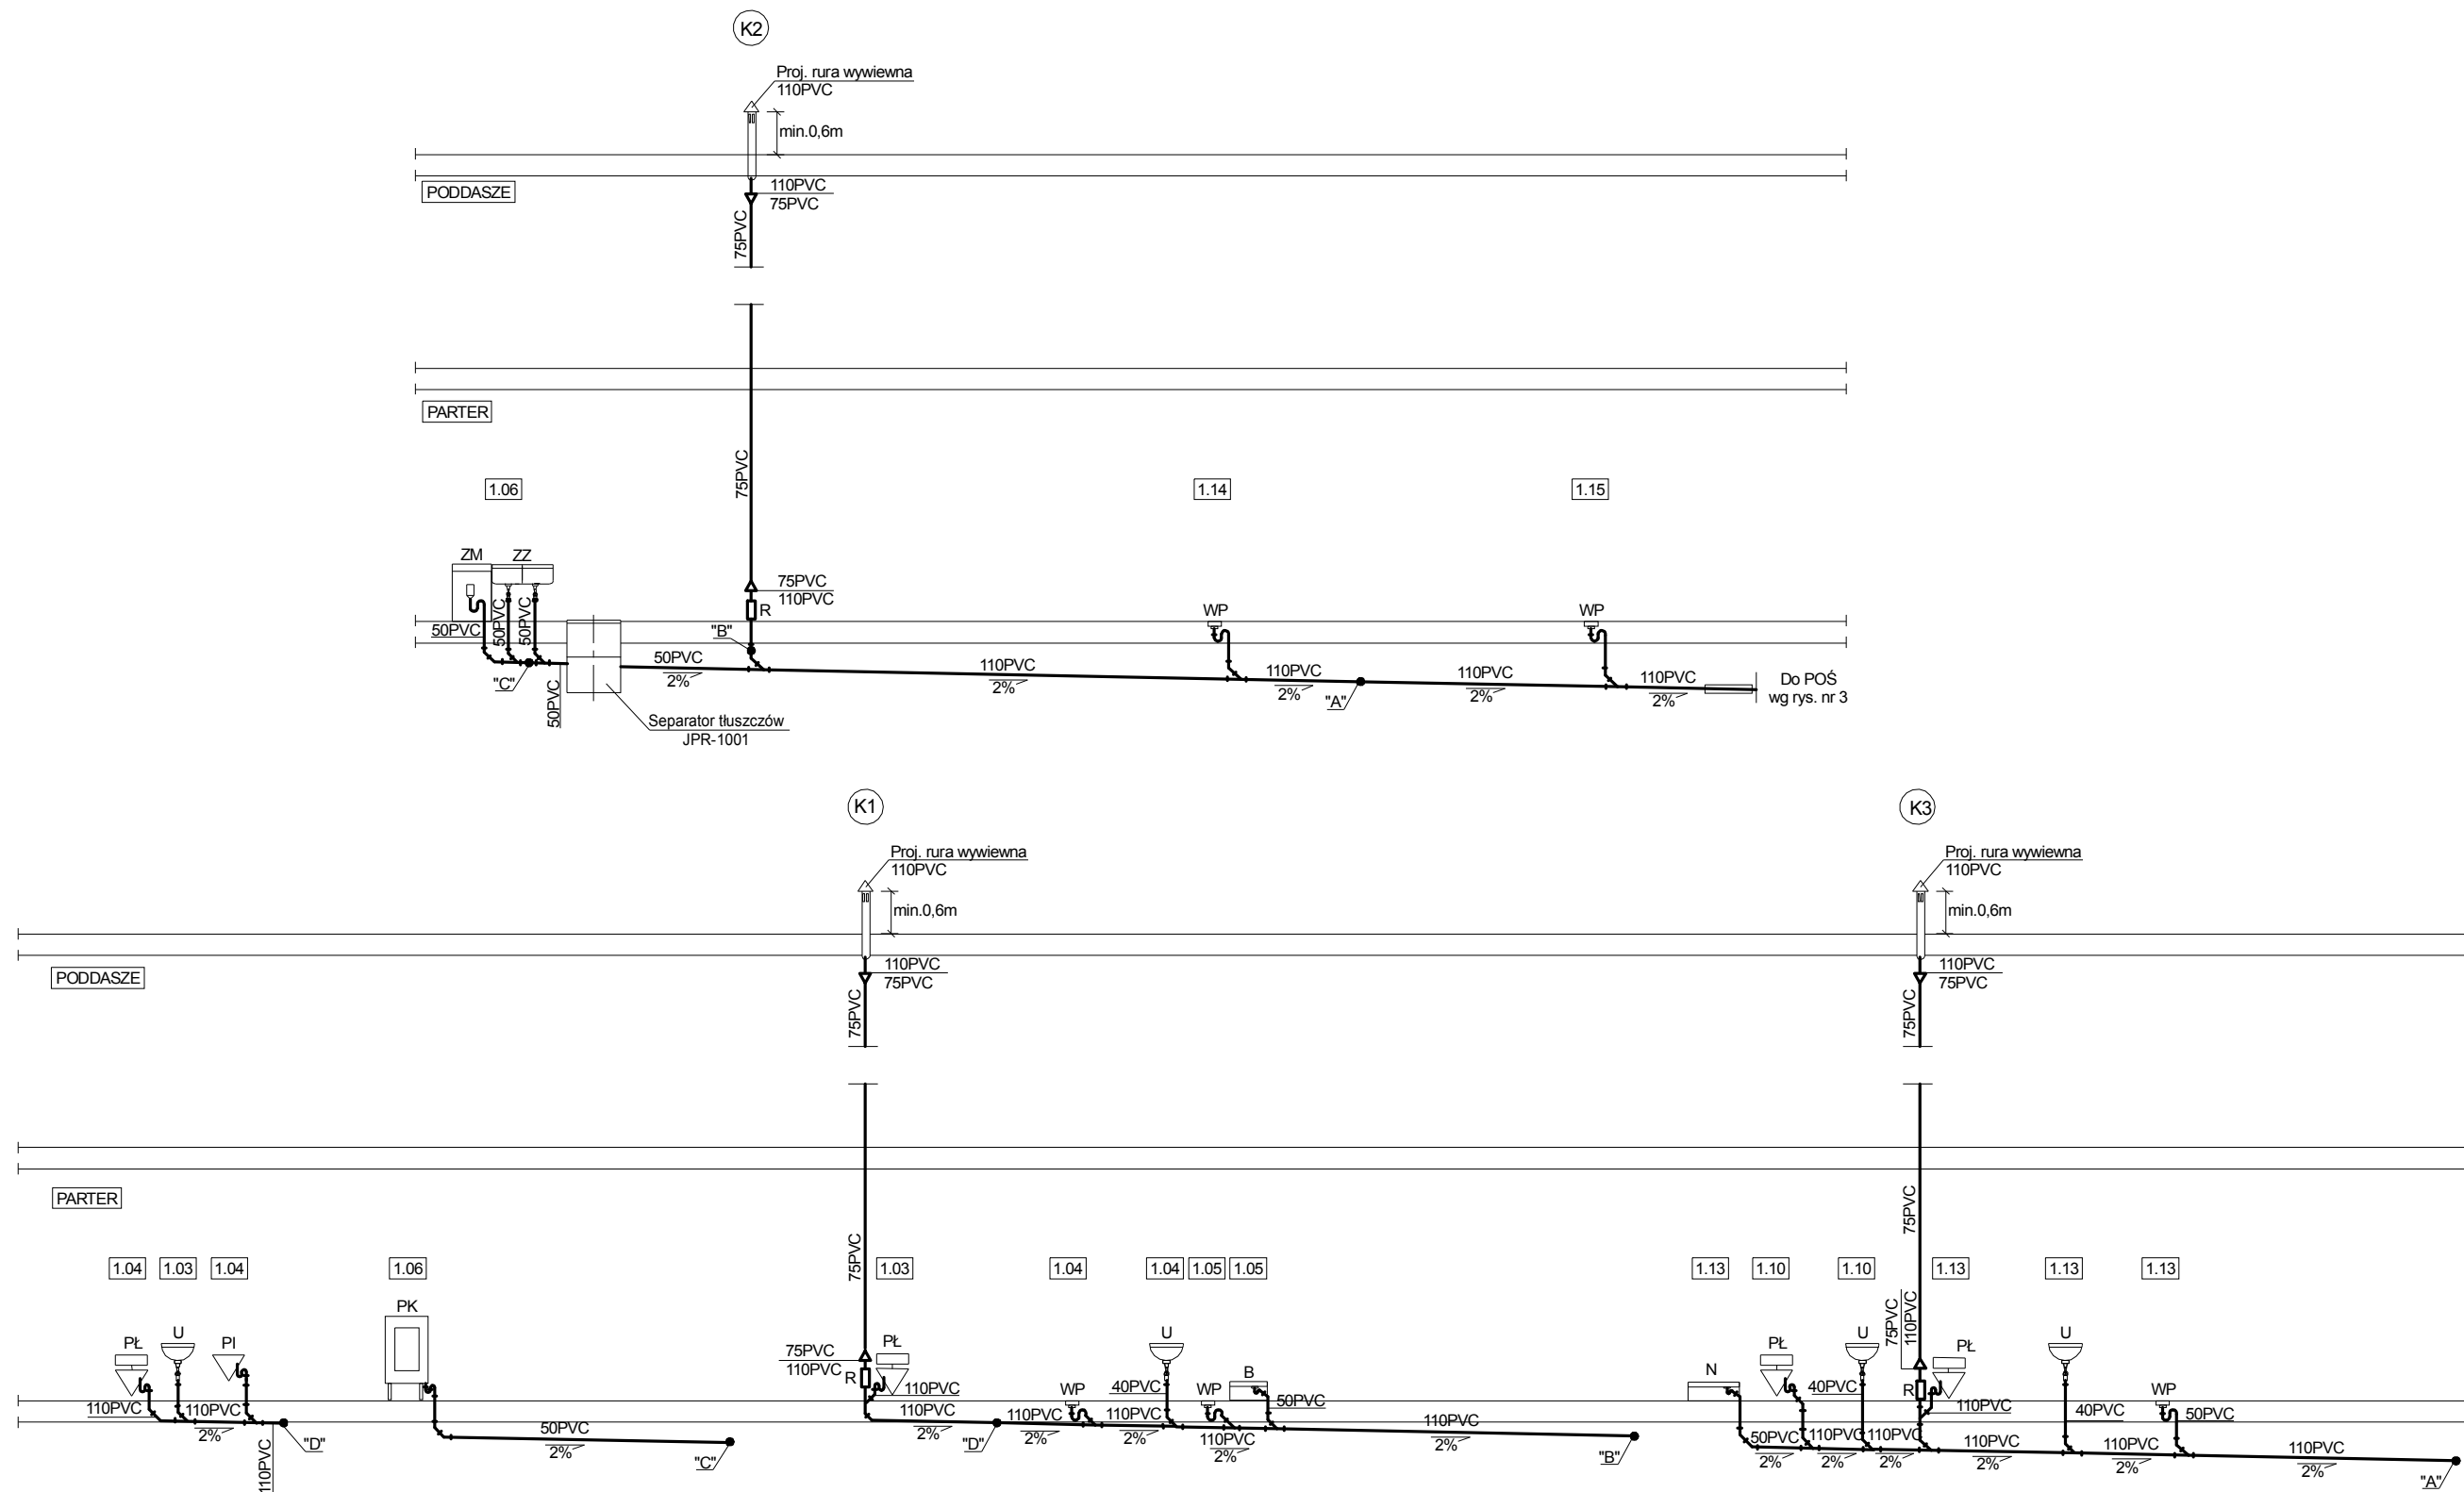

OZNACZENIA:
— - projektowana instalacja kanalizacji



Pracownia Projektowa "GRAFION"
ul. Żeromskiego 69/3, 58-302 Wałbrzych
tel. 74 / 844-65-02

Obiekt: Budowa świetlicy z zapleczem socjalno-biurowym wraz z infrastrukturą towarzyszącą w Grzędach - dz. nr 258/2 obr. Grzędy, gmina Czarny Bór

Investor: Gmina Czarny Bór
ul. XXX-lecia PRL 18
58-379 Czarny Bór

INSTALACJA KANALIZACJI -
- ROZWINIĘCIE

	Imię i nazwisko	Nr upraw.	Data	Podpis		
Projektant branża sanit.	mgr inż. Małgorzata Holewa	NBGPV- 7342/3/20/97	15.11.2016		Skala	1:100
Asystent:	inż. Agnieszka Słysz		15.11.2016		Nr rys.	9
					Nr str.	97