


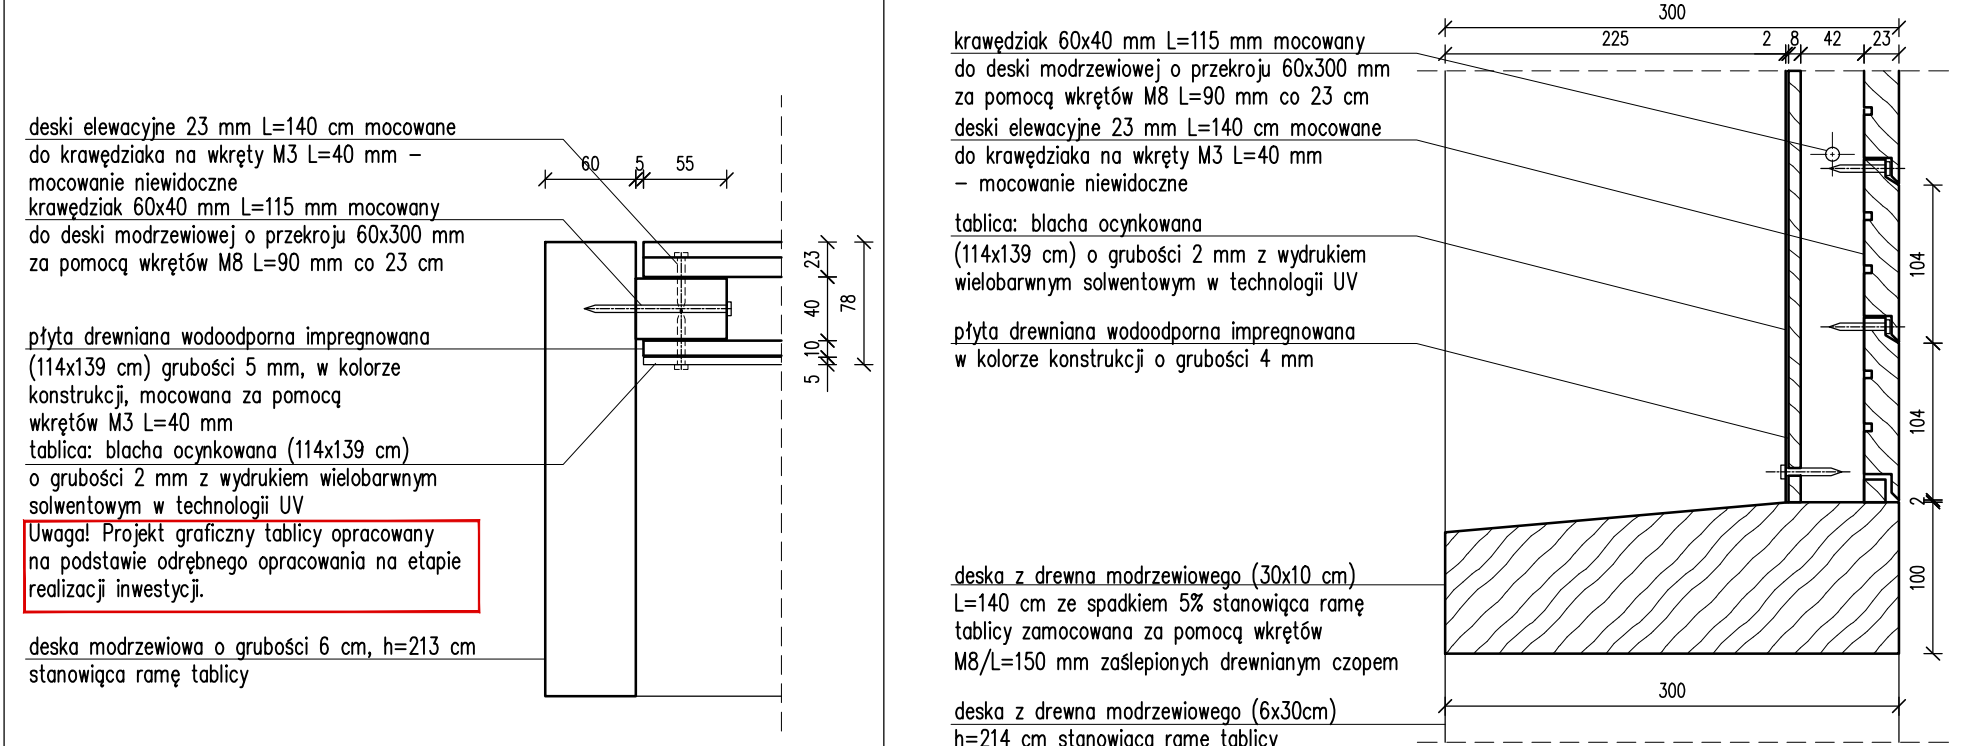
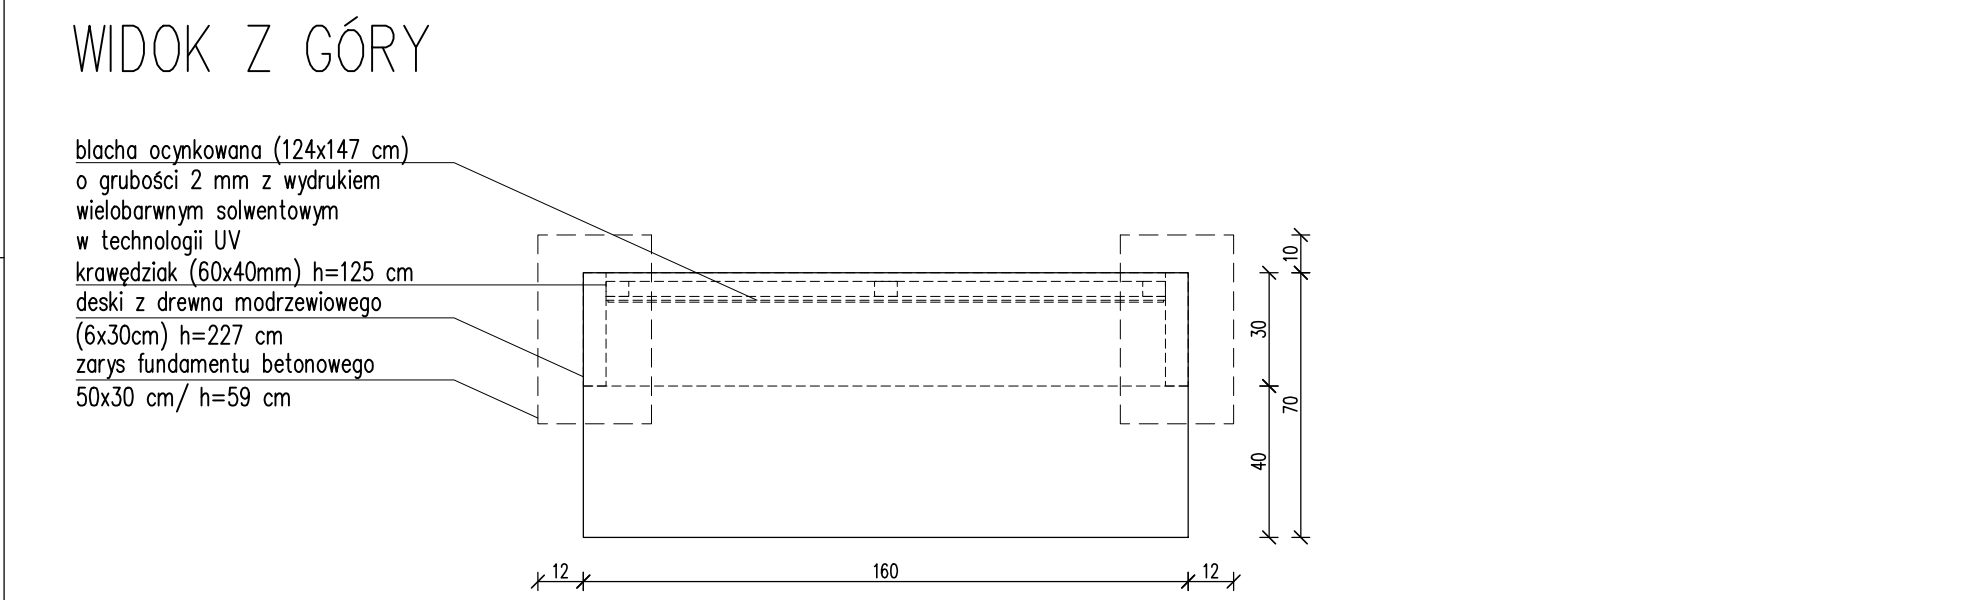


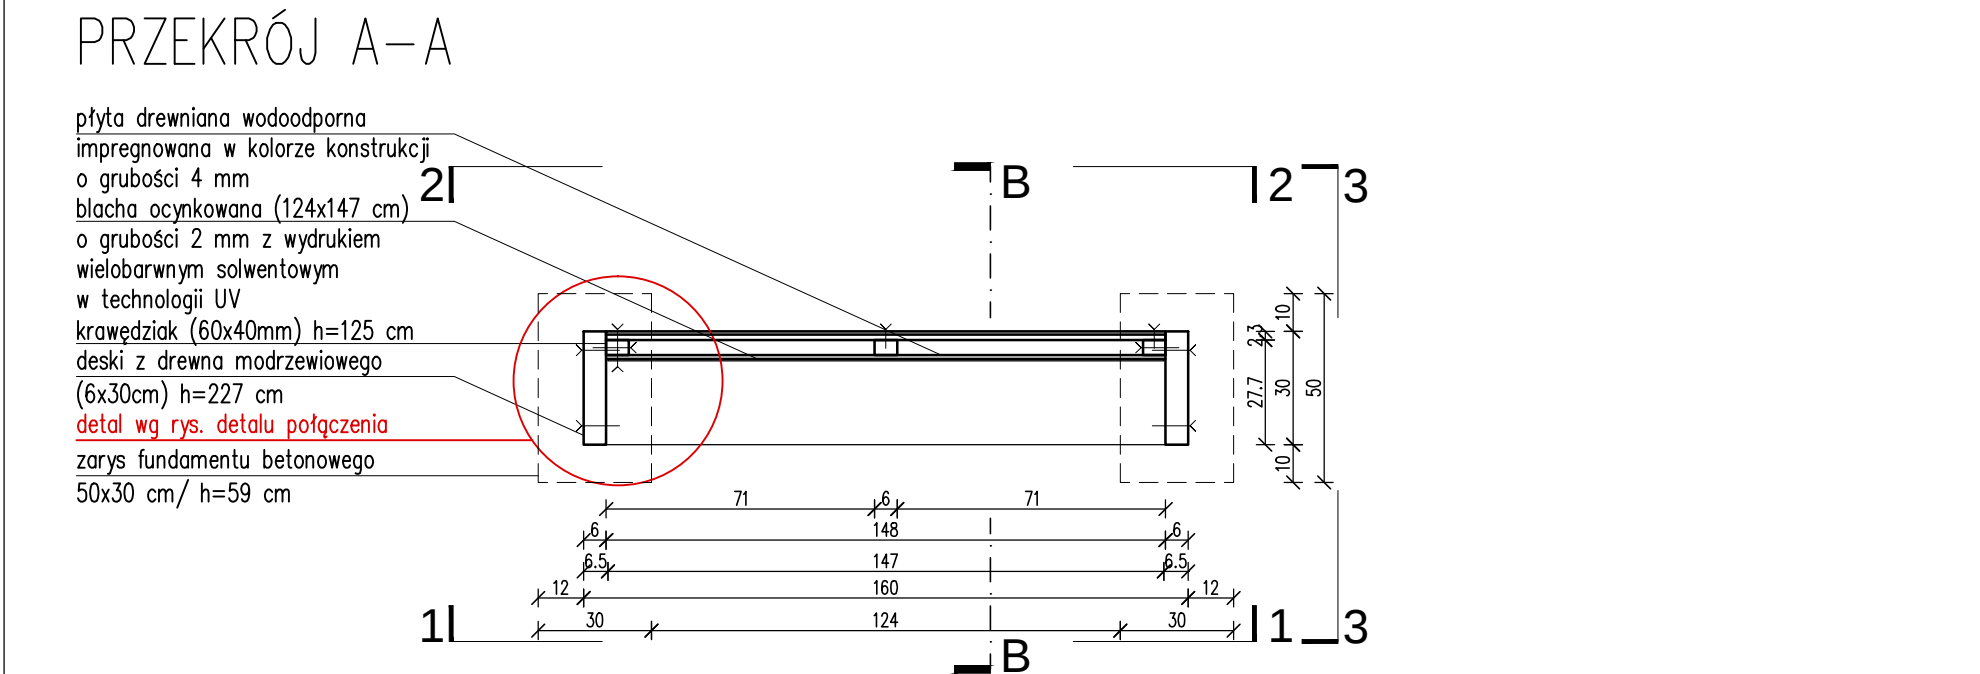


DETAL POŁĄCZENIA skala 1:5 DETAL PRZEKROJU B-B skala 1:5

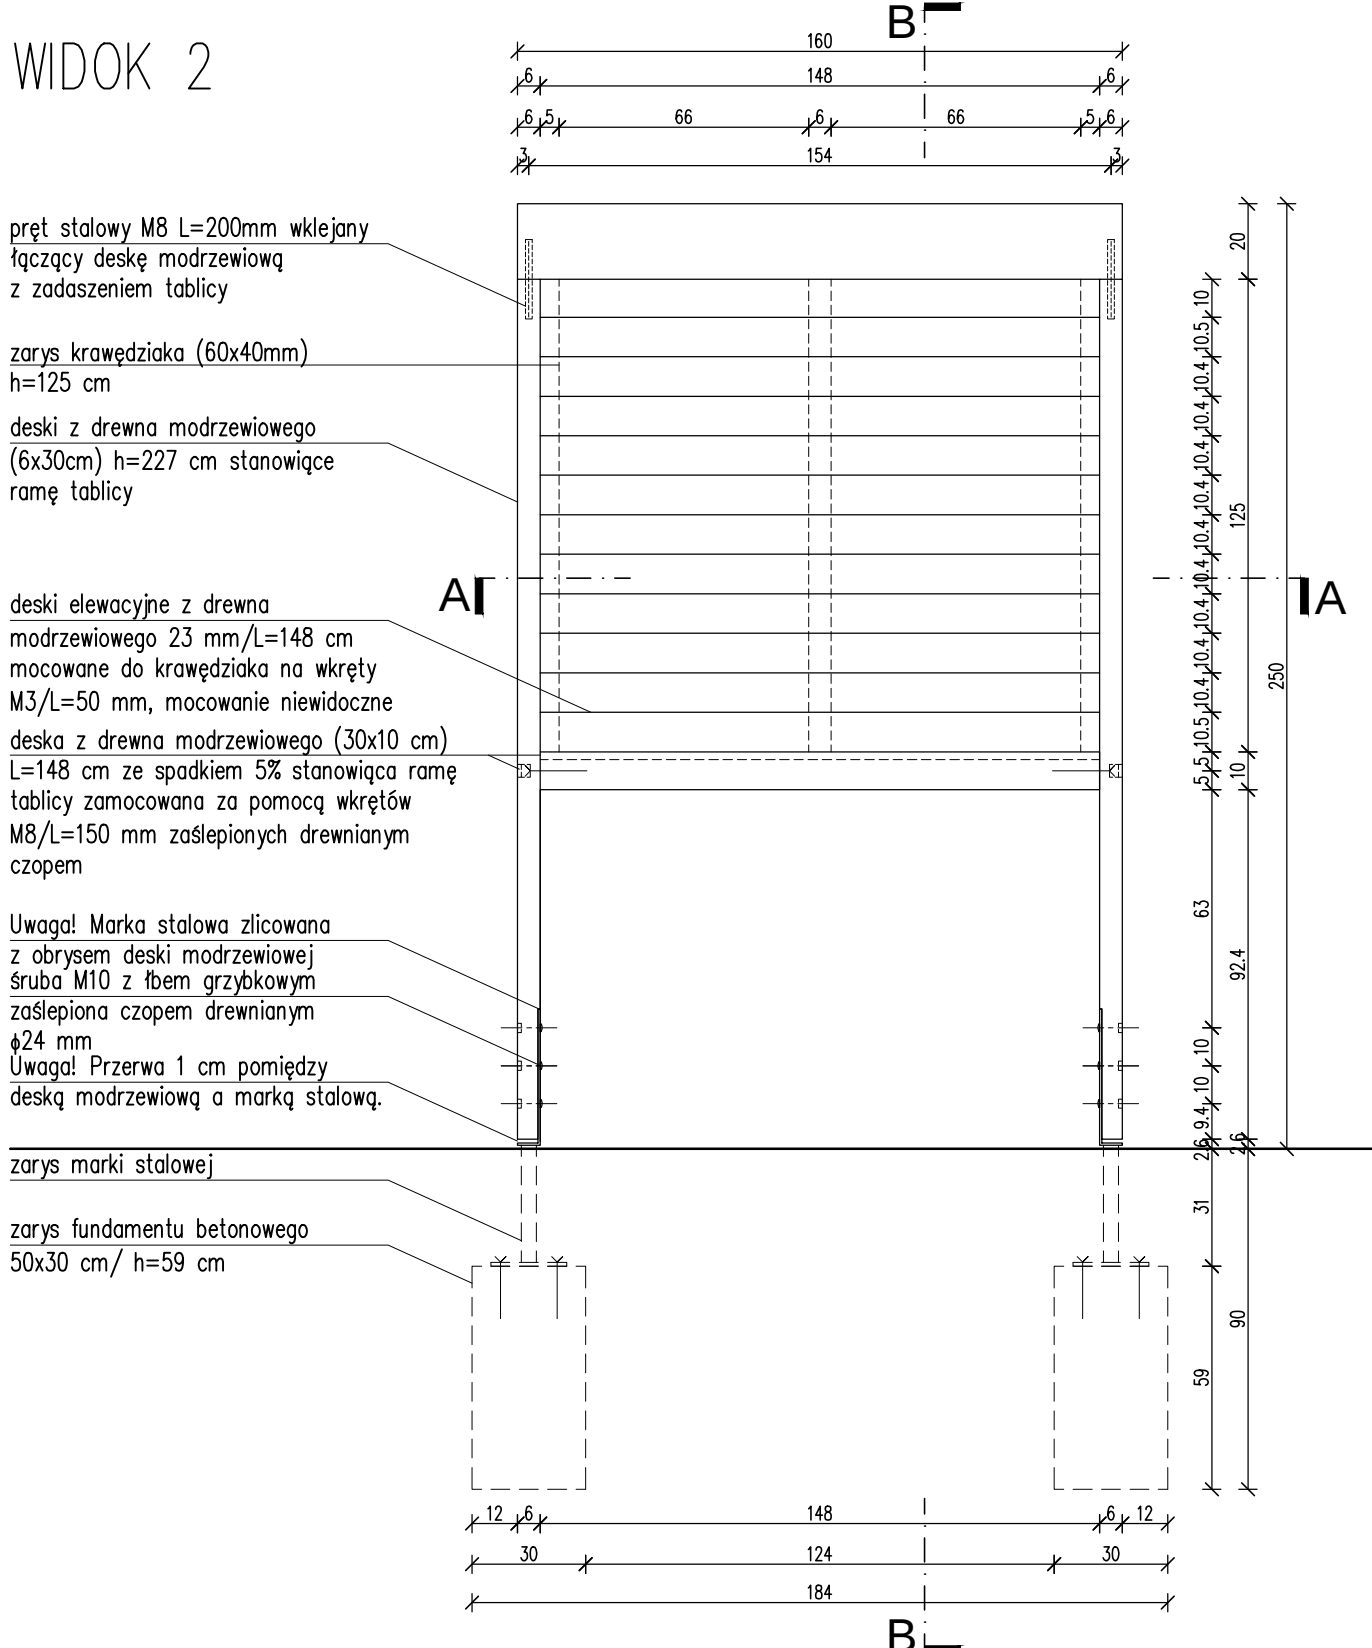



RYSUNKI OGÓLNE skala 1:20 DETAL PRZEKROJU A-A skala 1:5

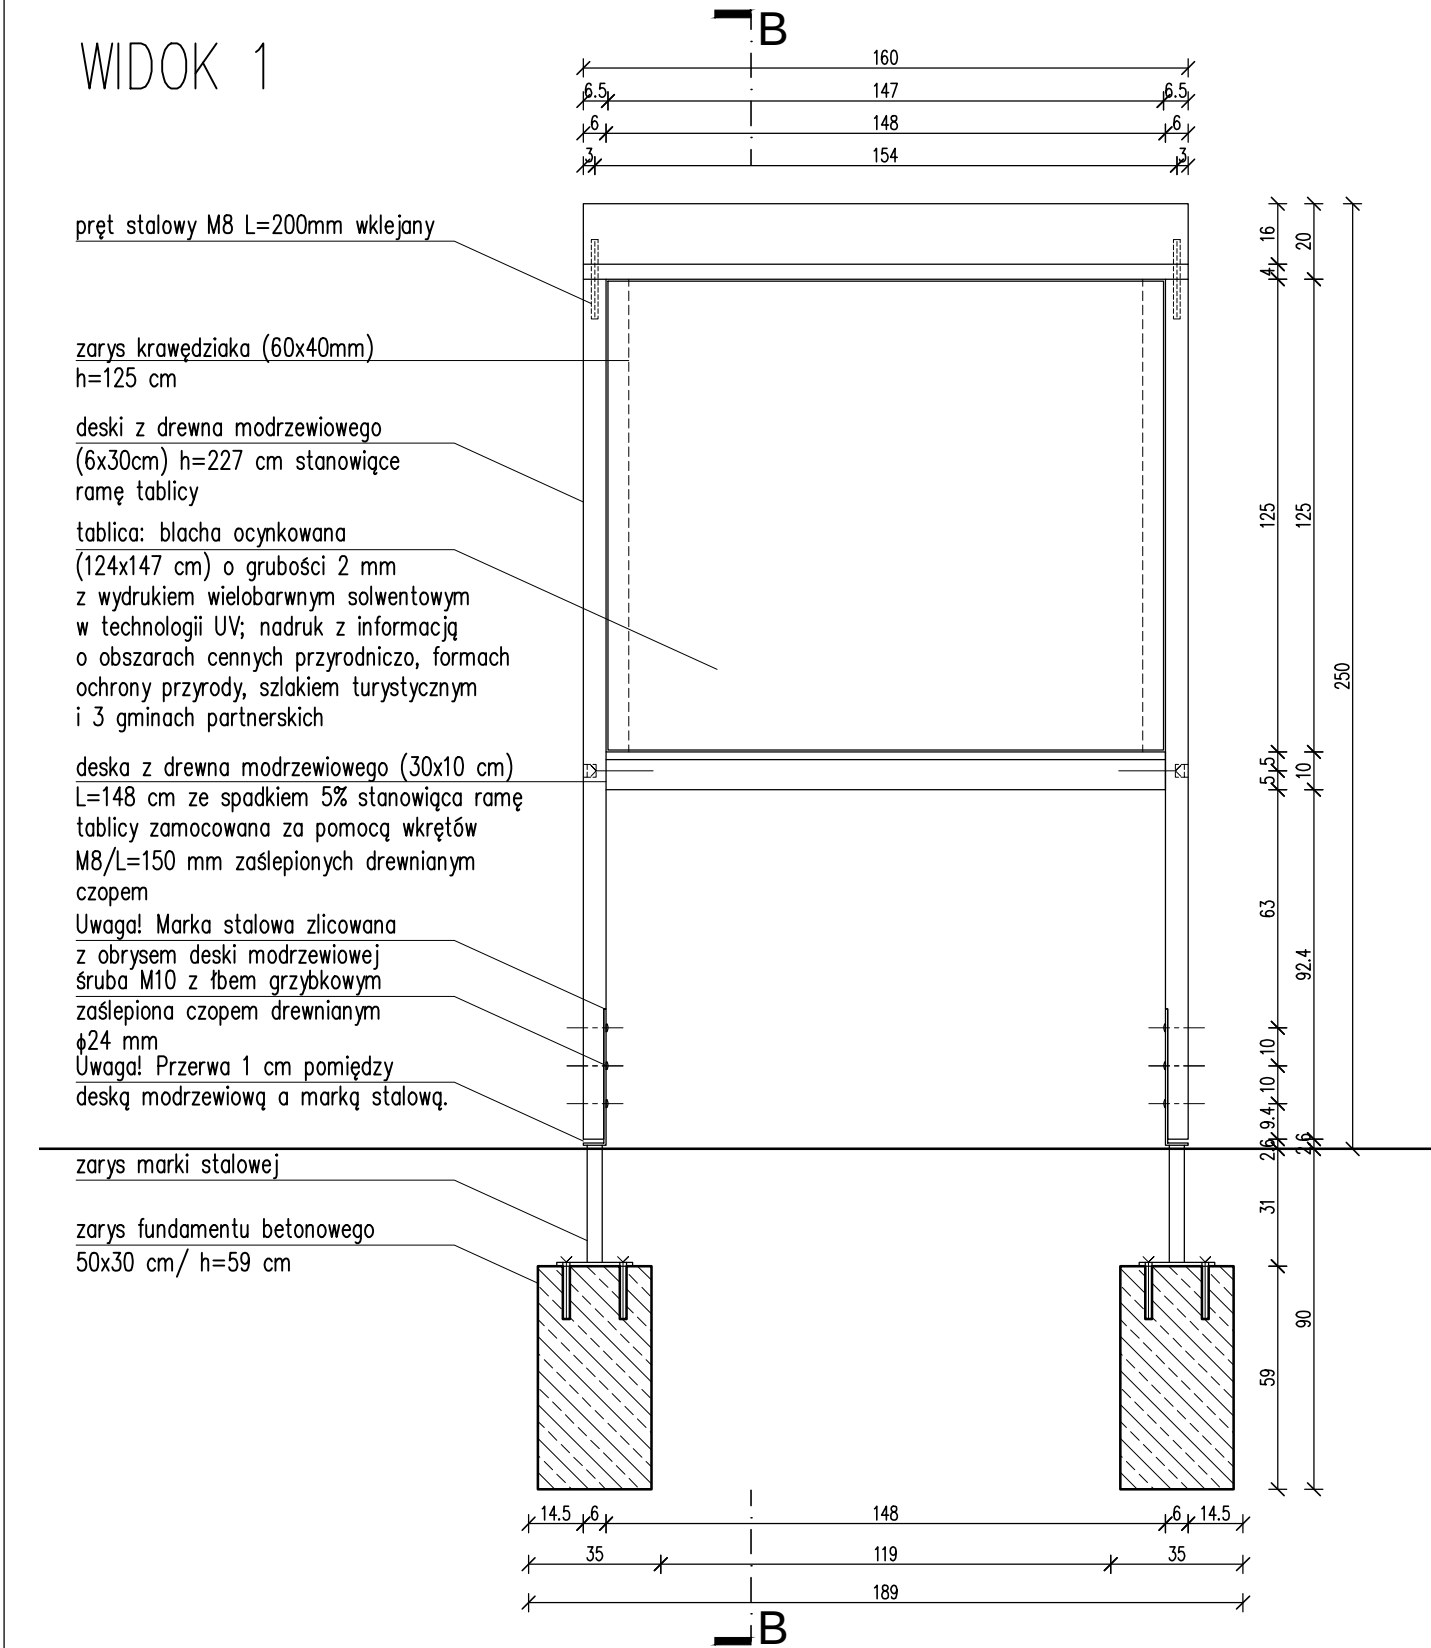


RYSUNKI OGÓLNE skala 1:20

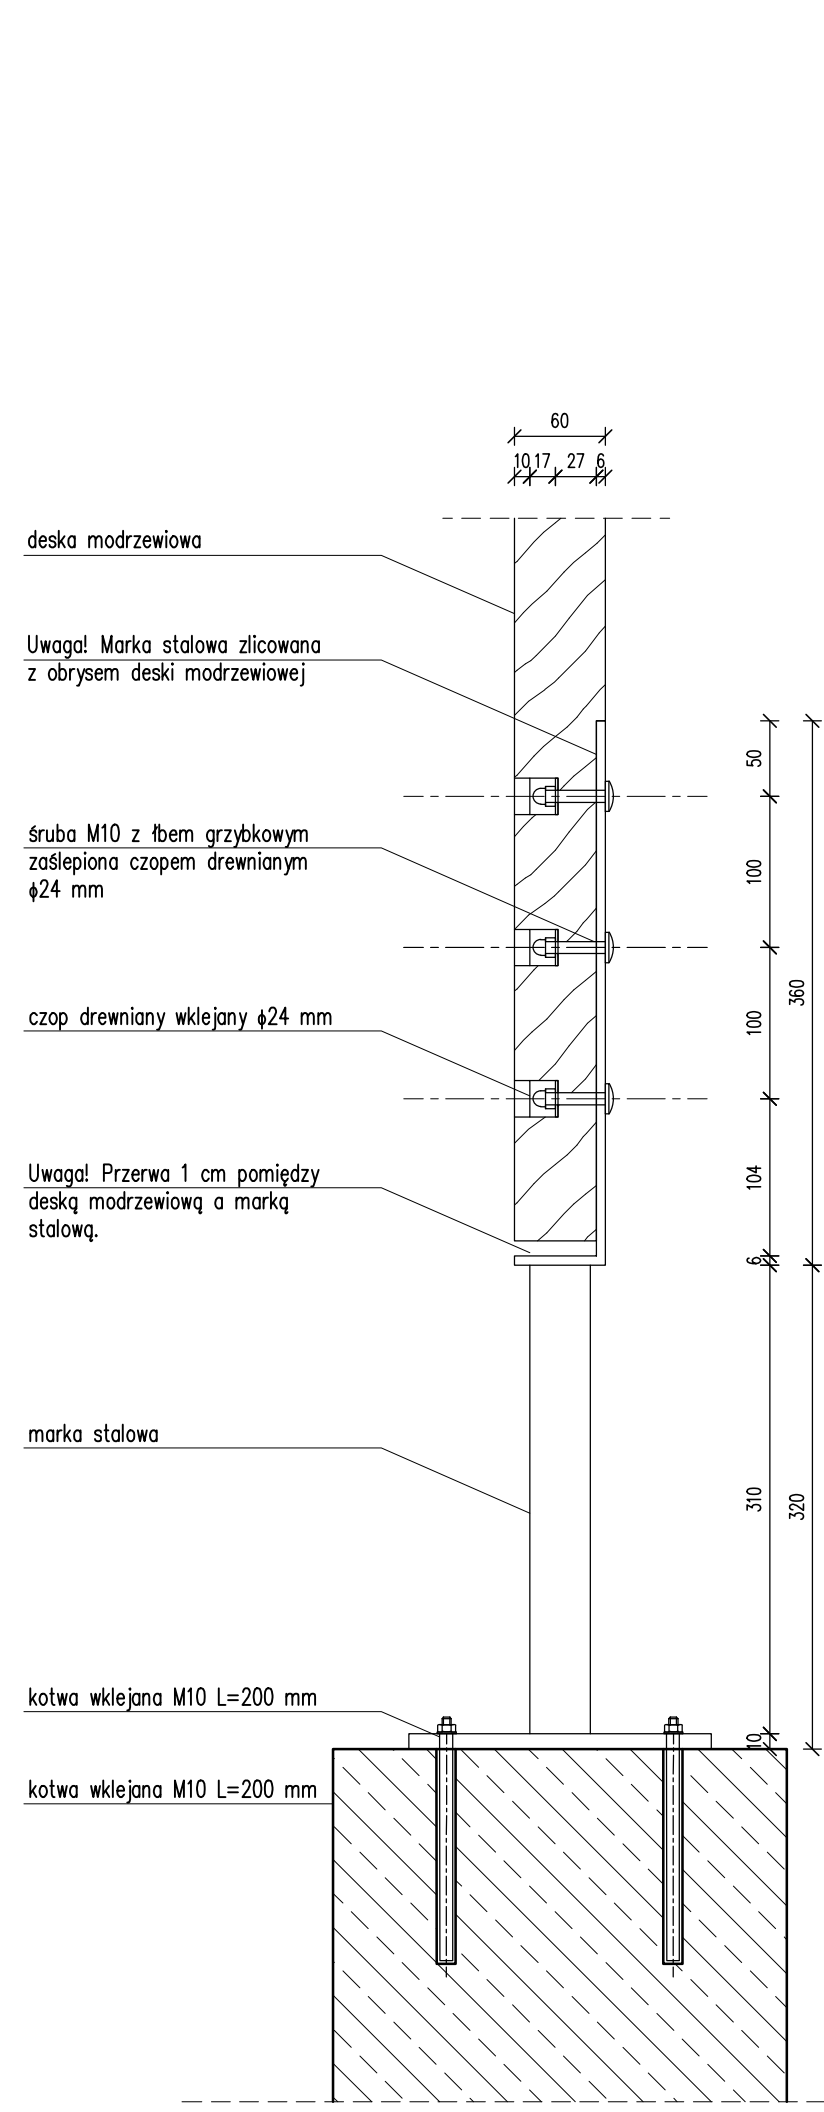

DETAL PRZEKROJU A-A skala 1:5

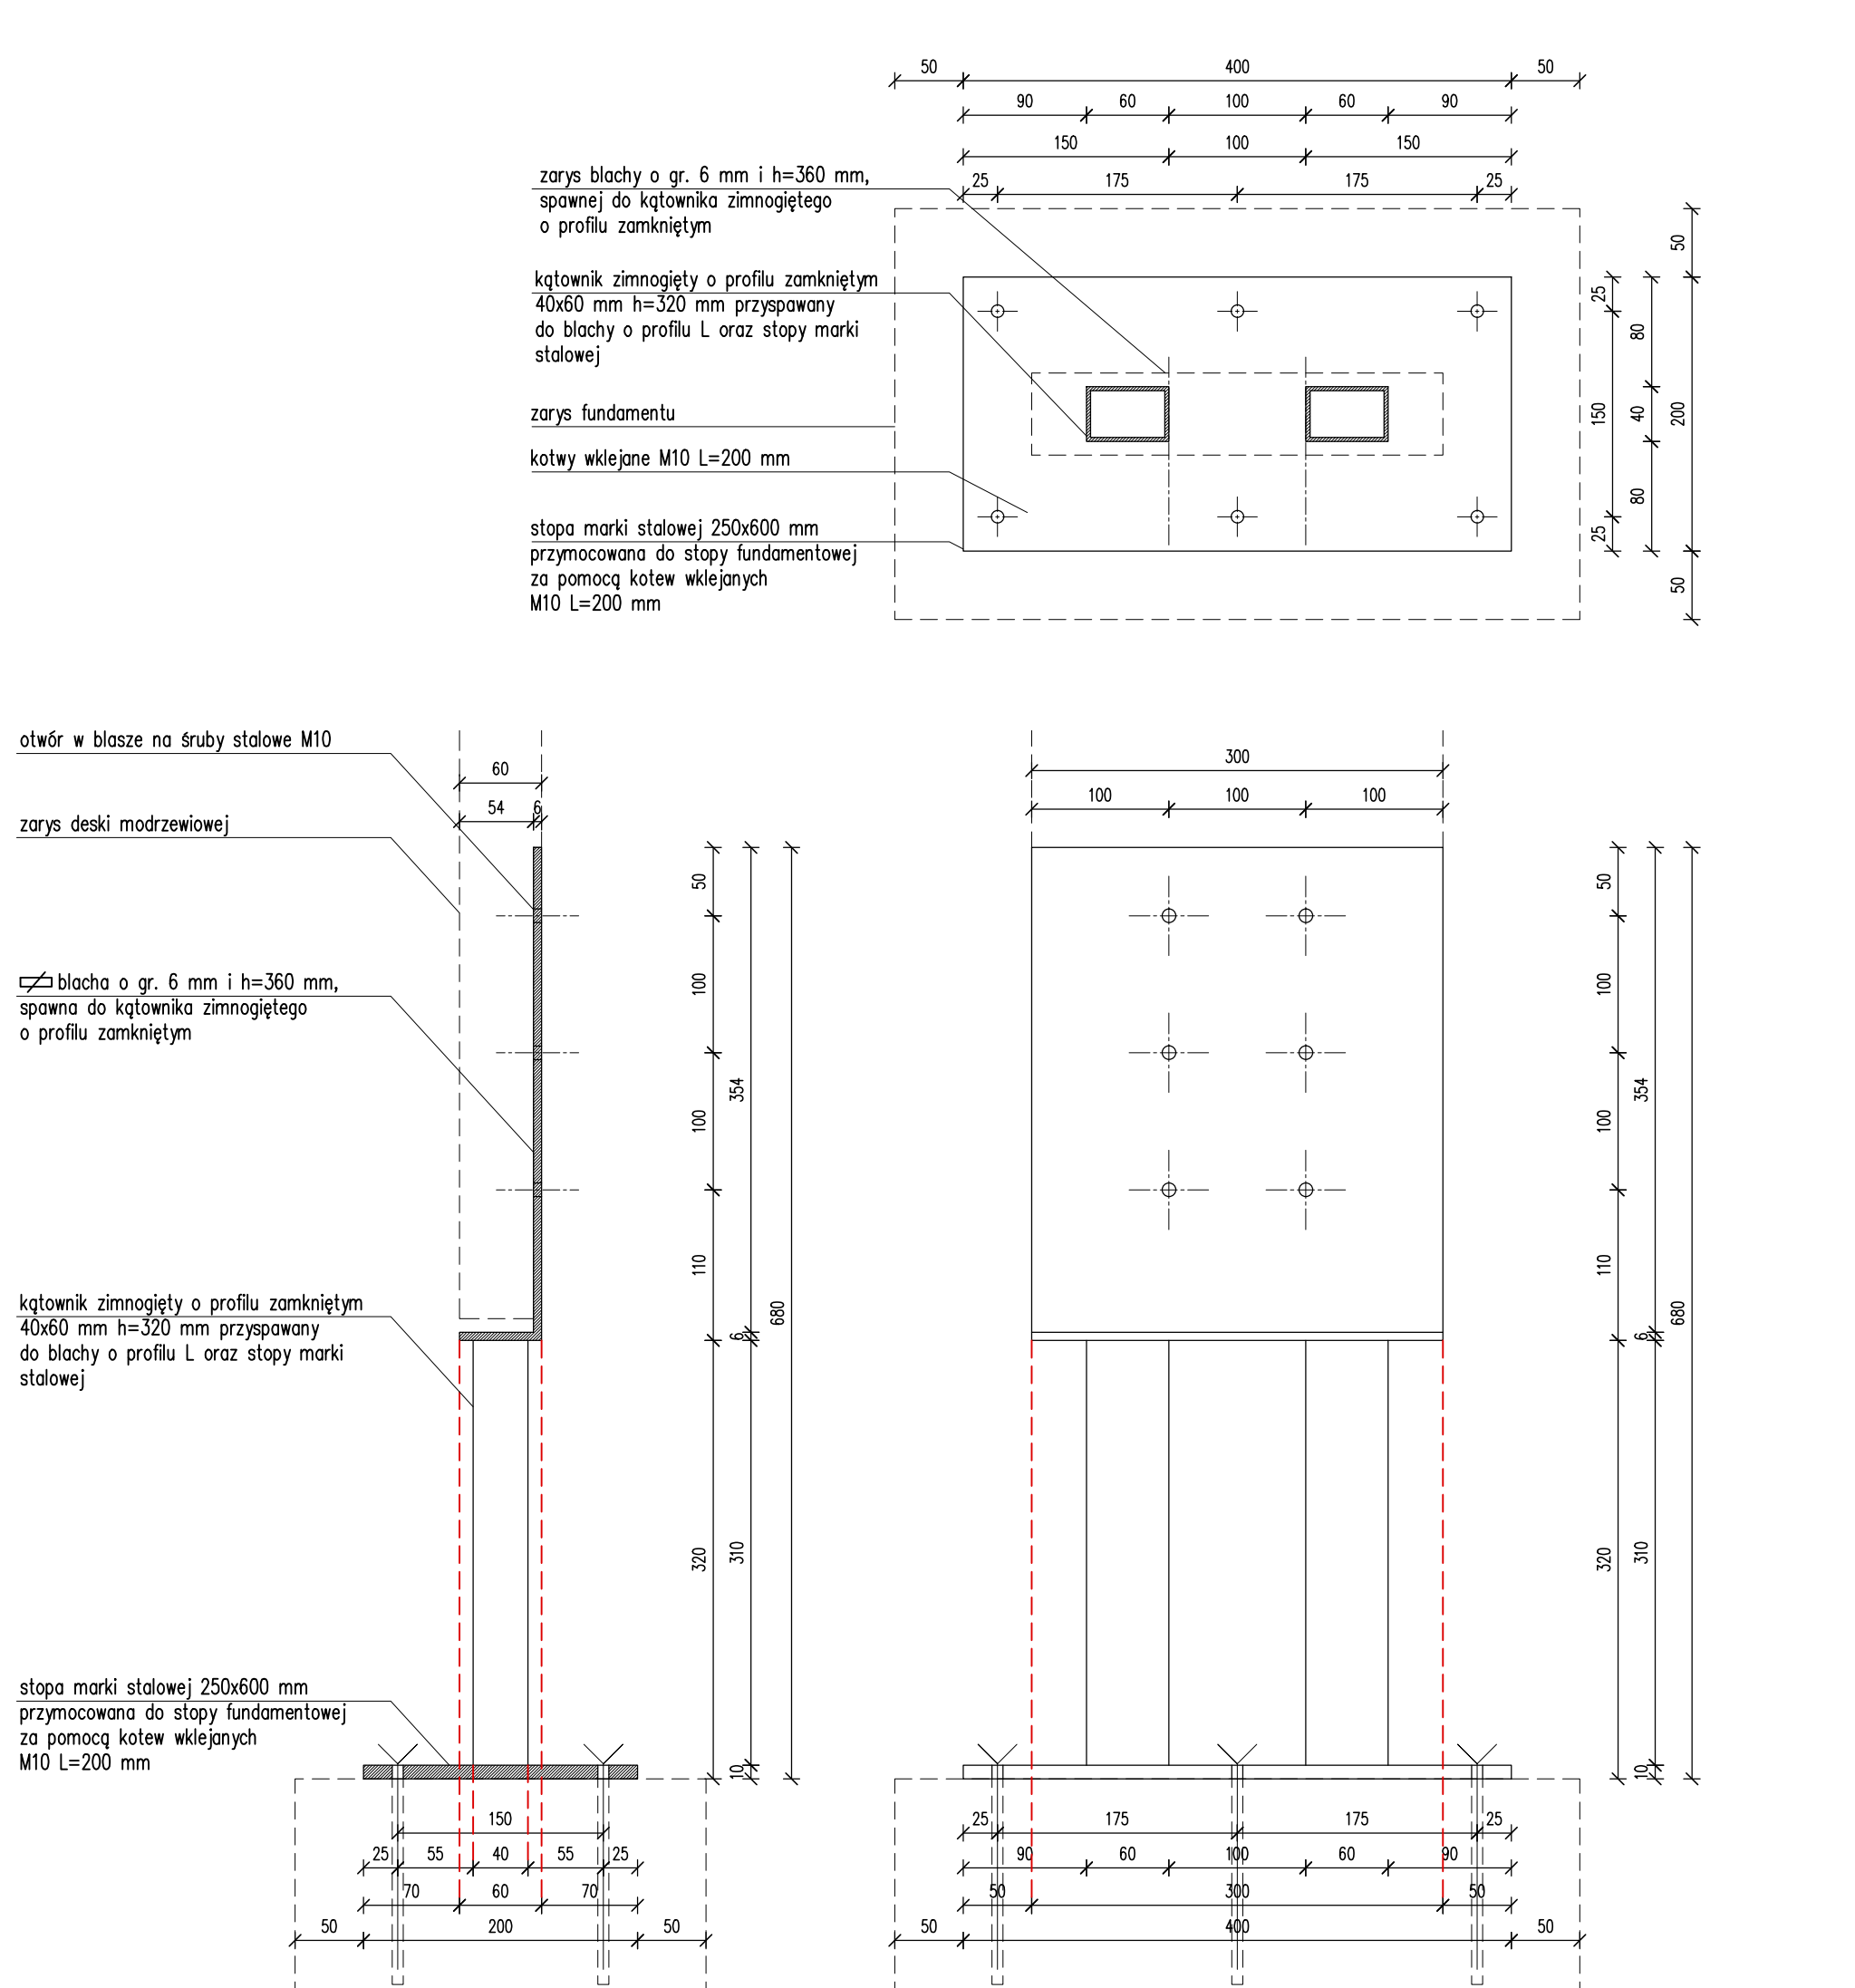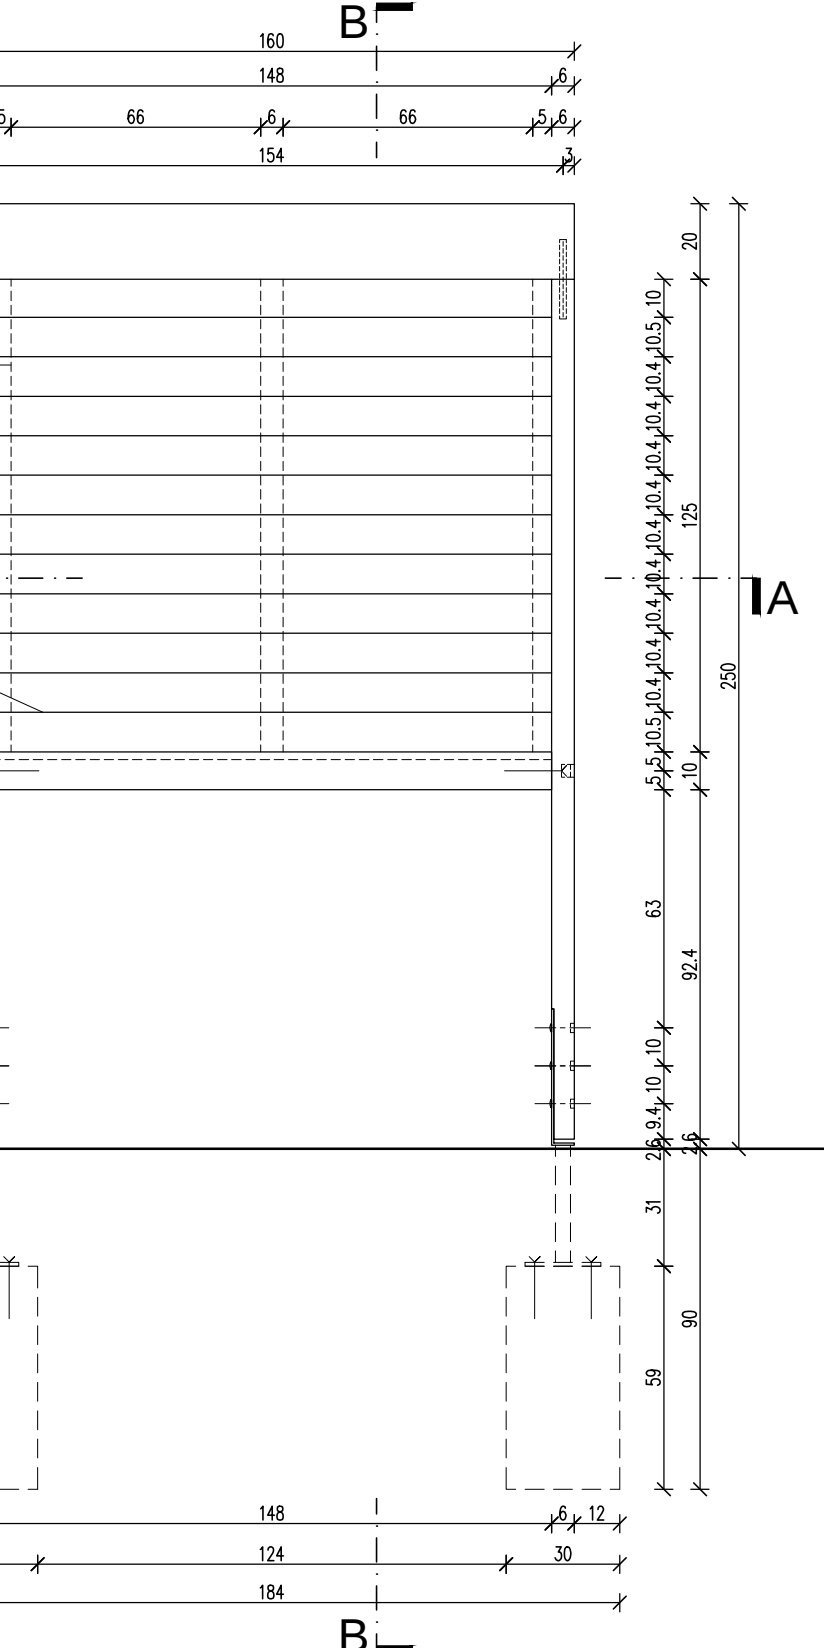

DETAL MARKI STALOWEJ skala 1:5

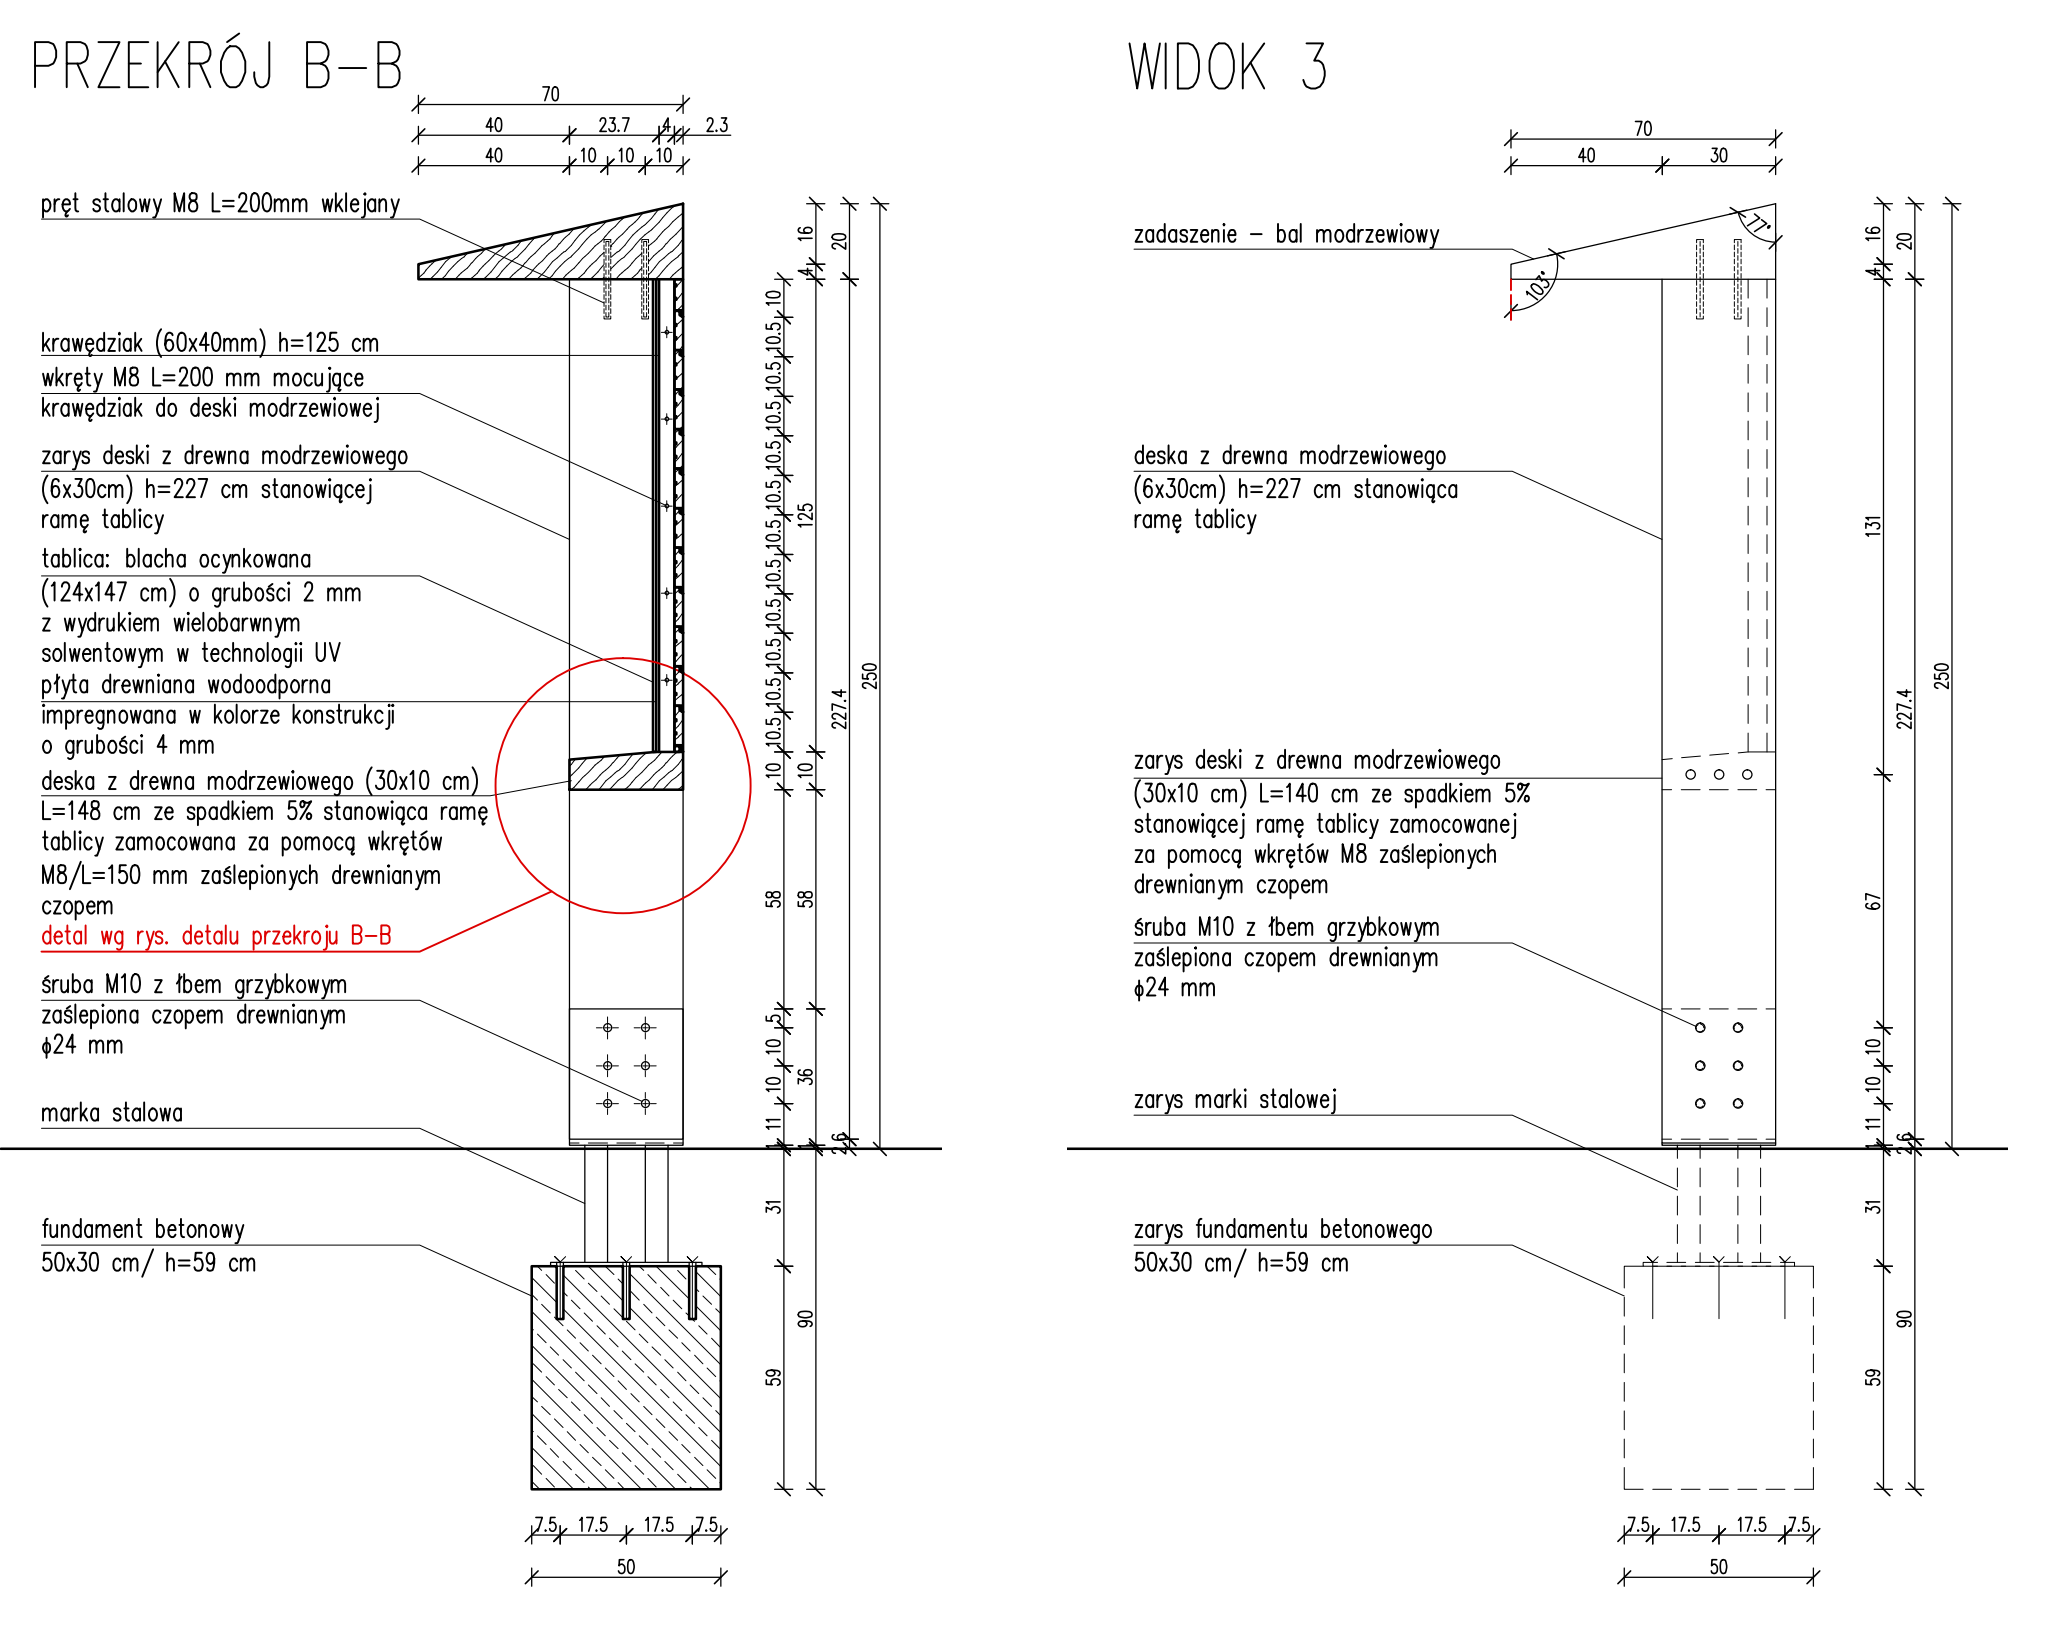


skala 1:20

- UWAGI OGÓLNE:
- PROJEKT JEST OBJĘTY OCHRONĄ PRAWA AUTORSKIEGO I WSZYSTKIE INFORMACJE W NIM ZAWARTE STANOWIĄ WŁASNOŚĆ AUTORÓW OPRACOWANIA /Dz.U.94.24.83 z dnia 4.02.94 r./.
 - PROJEKT NIE MOŻE BYĆ UŻYWANY, KOPIOWANY I REPRODUKOWANY W CZĘŚCI LUB CAŁOŚCI BEZ PISEMNEJ ZGODY JEJGO AUTORÓW.
 - NINIEJSZE OPRACOWANIE STANOWI INTEGRALNĄ CZĘŚĆ DOKUMENTACJI PROJEKTOWEJ ZAWIERAJĄCEJ: PROJEKT BUDOWLANY /PROJEKT ARCHITEKTONICZNO-BUDOWLANY I CZĘŚĆ OPISOWĄ/, PROJEKT WYKONAWCZY /PROJEKT ARCHITEKTONICZNO-BUDOWLANY I CZĘŚĆ OPISOWĄ/, SPECYFIKACJE TECHNICZNE WYKONANIA I ODBIORU ROBÓT.
 - DOKUMENTACJA BRANŻY ARCHITEKTONICZNEJ STANOWI NADRZĘDNĄ CZĘŚĆ DOKUMENTACJI PROJEKTOWEJ.
 - WSZELKIE EWENTUALNE NIEZGODNOŚCI POMIĘDZY POSZCZEGÓLNYMI OPRACOWANAMI DOKUMENTACJI PROJEKTOWEJ POWINNY ZOSTAĆ ZGŁOSZONE I WYJAŚNIONE Z GŁÓWNYM PROJEKTANTEM.
 - WYKONAWCA JEST ZOBOWIĄZANY DO WYKONANIA WSZELKICH PRAC ZGODNIE ZE SZTUKĄ BUDOWLANĄ, OBOWIĄZUJĄCYMI PRZEPISAMI I NORMAMI ORAZ PRZY ZACHOWANIU PRZEPISÓW BHP.
 - ZASTOSOWANIE ROZWIĄZANIA MATERIAŁOWE I TECHNOLOGICZNE POWINNY POSIADAĆ AKTUALNE ATESTY I CERTYFIKATY POZWALAJĄCE NA ICH STOSOWANIE.
 - WSZELKIE ZMIENNE SYSTEMOWE ROZWIĄZANIA MATERIAŁOWE ORAZ TECHNOLOGICZNE, WZGLĘDEM PRZYJĘTYCH W DOKUMENTACJI PROJEKTOWEJ, POWINNY POSIADAĆ PARAMETRY WIZUALNE I TECHNICZNE NIE GORSZE OD ZASTOSOWANYCH W PROJEKCE ORAZ POWINNY ZOSTAĆ PRZEDSTAWIONE DO AKCEPTACJI GŁÓWNEMU PROJEKTANTOWI.
 - WSZYSTKIE WYMIARY POWINNY ZOSTAĆ SPRAWDZONE PRZEZ WYKONAWCĘ NA BUDOWIE, A EWENTUALNE NIEZGODNOŚCI NIEZWŁOCZNIE ZGŁOSZONE DO BIURA PROJEKTOWEGO, BĘDĄCEGO AUTOREM NINIEJSZEGO OPRACOWANIA.

- UWAGI DOTYCZĄCE ELEMENTÓW STALOWYCH:
- WSZYSTKIE ELEMENTY STALOWE WYKONANE SĄ ZE STALI OCYNKOWANEJ.
 - WSZYSTKIE ELEMENTY ŁĄCZĄCE /ŚRUBY, WKRETY, PODKŁADKI/ WYKONANE SĄ ZE STALI OCYNKOWANEJ.
 - WSZYSTKIE WIDOCZNE SPÓINY ELEMENTÓW STALOWYCH SĄ SZLIFOWANE / NIEWIDOCZNE.
 - WSZYSTKIE WIDOCZNE KRAWĘDZIE ELEMENTÓW STALOWYCH NALEŻY FAZOWAĆ 0.5–1mm.

- UWAGI DOTYCZĄCE ELEMENTÓW DREWNIANYCH:
- WSZYSTKIE ELEMENTY DREWNIANE NALEŻY WYKONAĆ Z DREWNA MODRZEWIANEGO.
 - WSZYSTKIE KRAWĘDZIE ELEMENTÓW DREWNIANYCH NALEŻY FAZOWAĆ 3mm.
 - WSZYSTKIE ELEMENTY DREWNIANE URZĄDZEŃ POMALOWANE SĄ OLEJEM IMPREGNUJĄCYM BEZBARWNYM.
 - PRZED PRZYSTĄPIENIEM DO POMALOWANIA ELEMENTÓW DREWNIANYCH WYKONAWCA POWINIEN PRZEDSTAWIĆ PRÓBKĘ DESEK POMALOWANYCH WIELKOŚCI 15x15cm DO AKCEPTACJI GŁÓWNEMU PROJEKTANTOWI.

ILOŚĆ TABLIC INFORMACYJNYCH: 22 SZTUKI

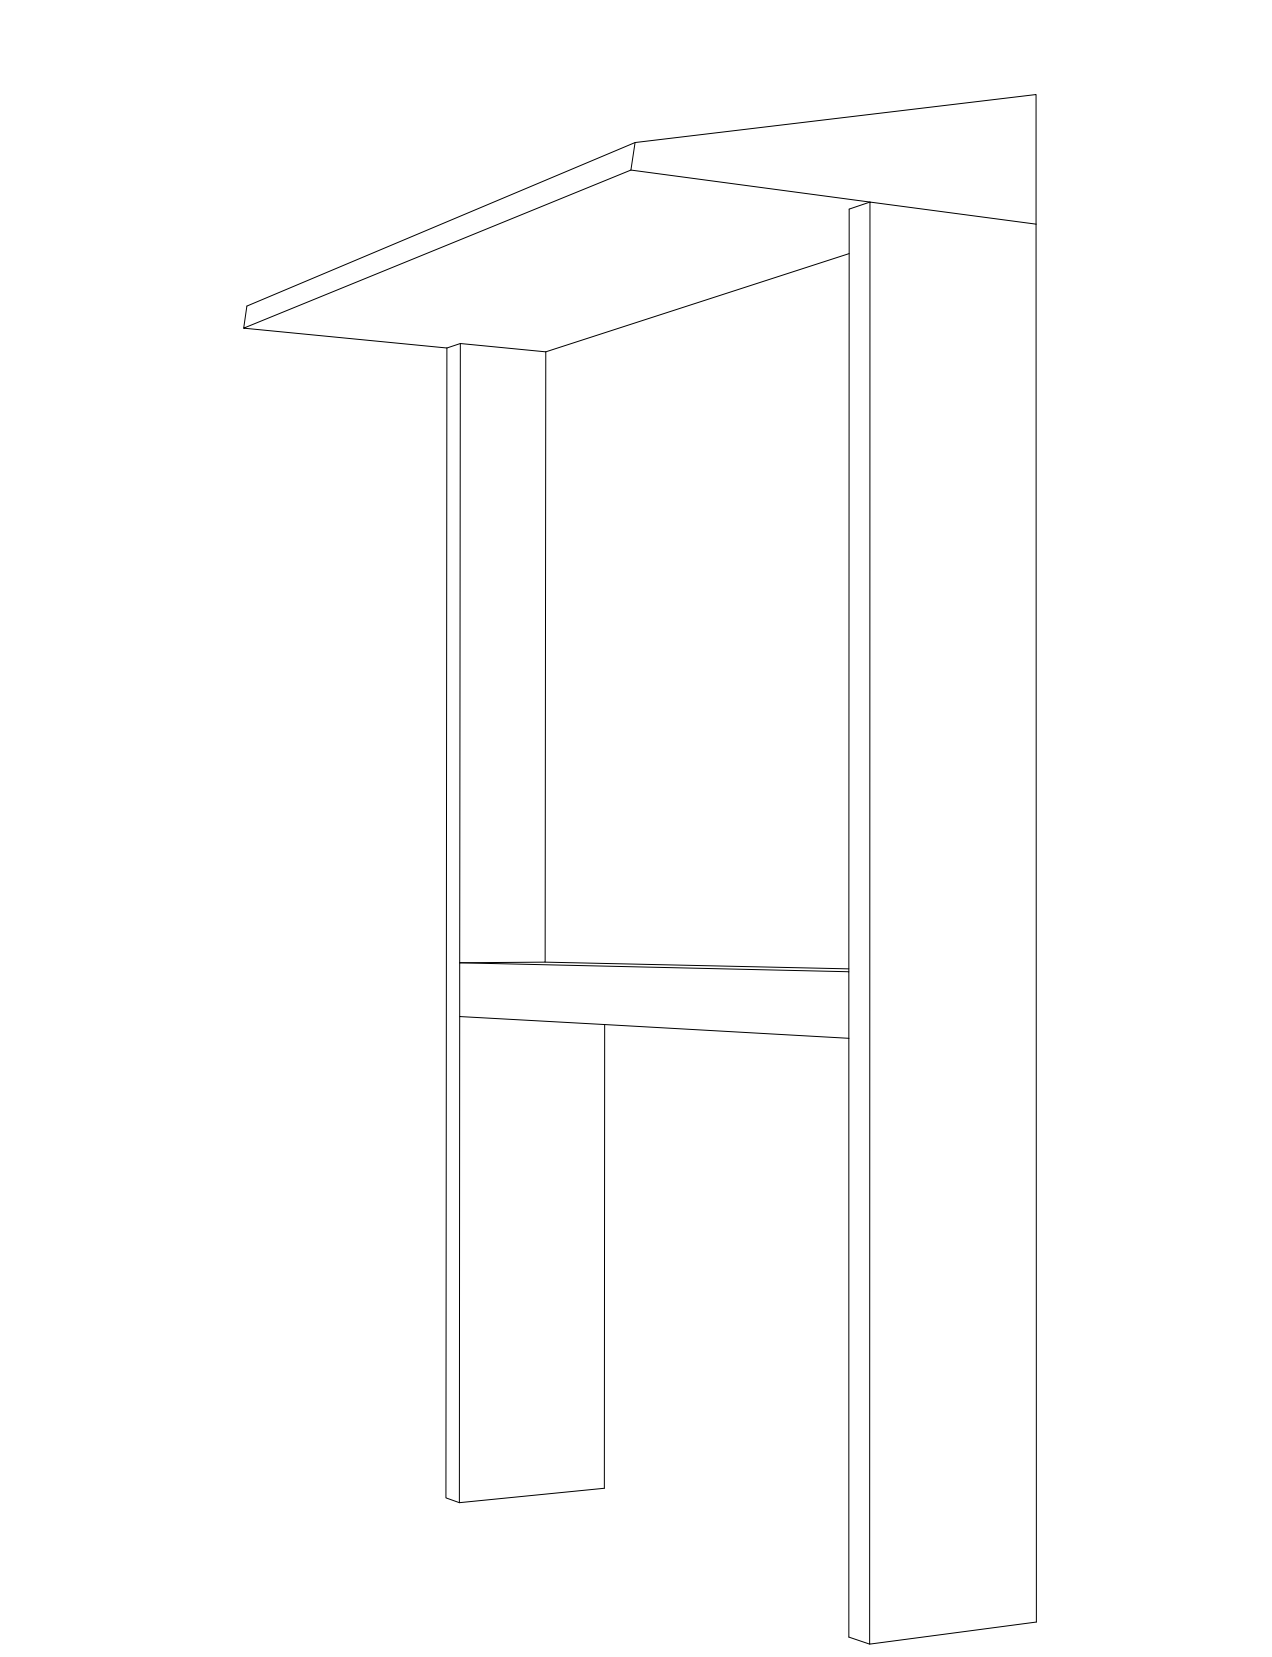

OBJEKT / ZAKRES OPRACOWANIA: NR PROJEKTU: 326

MONTAŻ MAŁEJ ARCHITEKTURY TURYSTYCZNEJ - MIEJSCE OBSŁUGI TURYSTYCZNEJ

INWESTOR: GMINA CZARNY BÓR 58-379 Czarny Bór ul. XXX-lecia PRL 18

BIURO PROJEKTOWE: isba GRUPA PROJEKTOWA ul. Artura Grotkera 16a, 51-630 Wrocław t.: +48 71 348 27 67 e.: +48 71 348 21 23 www.isba.com.pl biuro@isba.com.pl

ARCHITEKTURA: arch. JOANNA STYRYLSKA 186/00/DUW

PROJEKTANT: arch. TOMASZ BONIECKI 2/00/DUW

OPRACOWANIE: arch. MARCIN MUSIAŁ arch. PATRYCJA CZAPLIŃSKA arch. KAROLINA KUBIS

KONSTRUKCJA: mgr inż. PIOTR JORDAN 190/98/DUW

OPRACOWANIE: mgr inż. PIOTR JORDAN 190/98/DUW

RYSUNEK: ELEMENTY MAŁEJ ARCHITEKTURY - TABLICA INFORMACYJNA

DATA: 02.2018

SKALA: 1:20, 1:5

BRANŻA: A

STADIUM: PW

326/PW/A | 08.07.B