



A-A

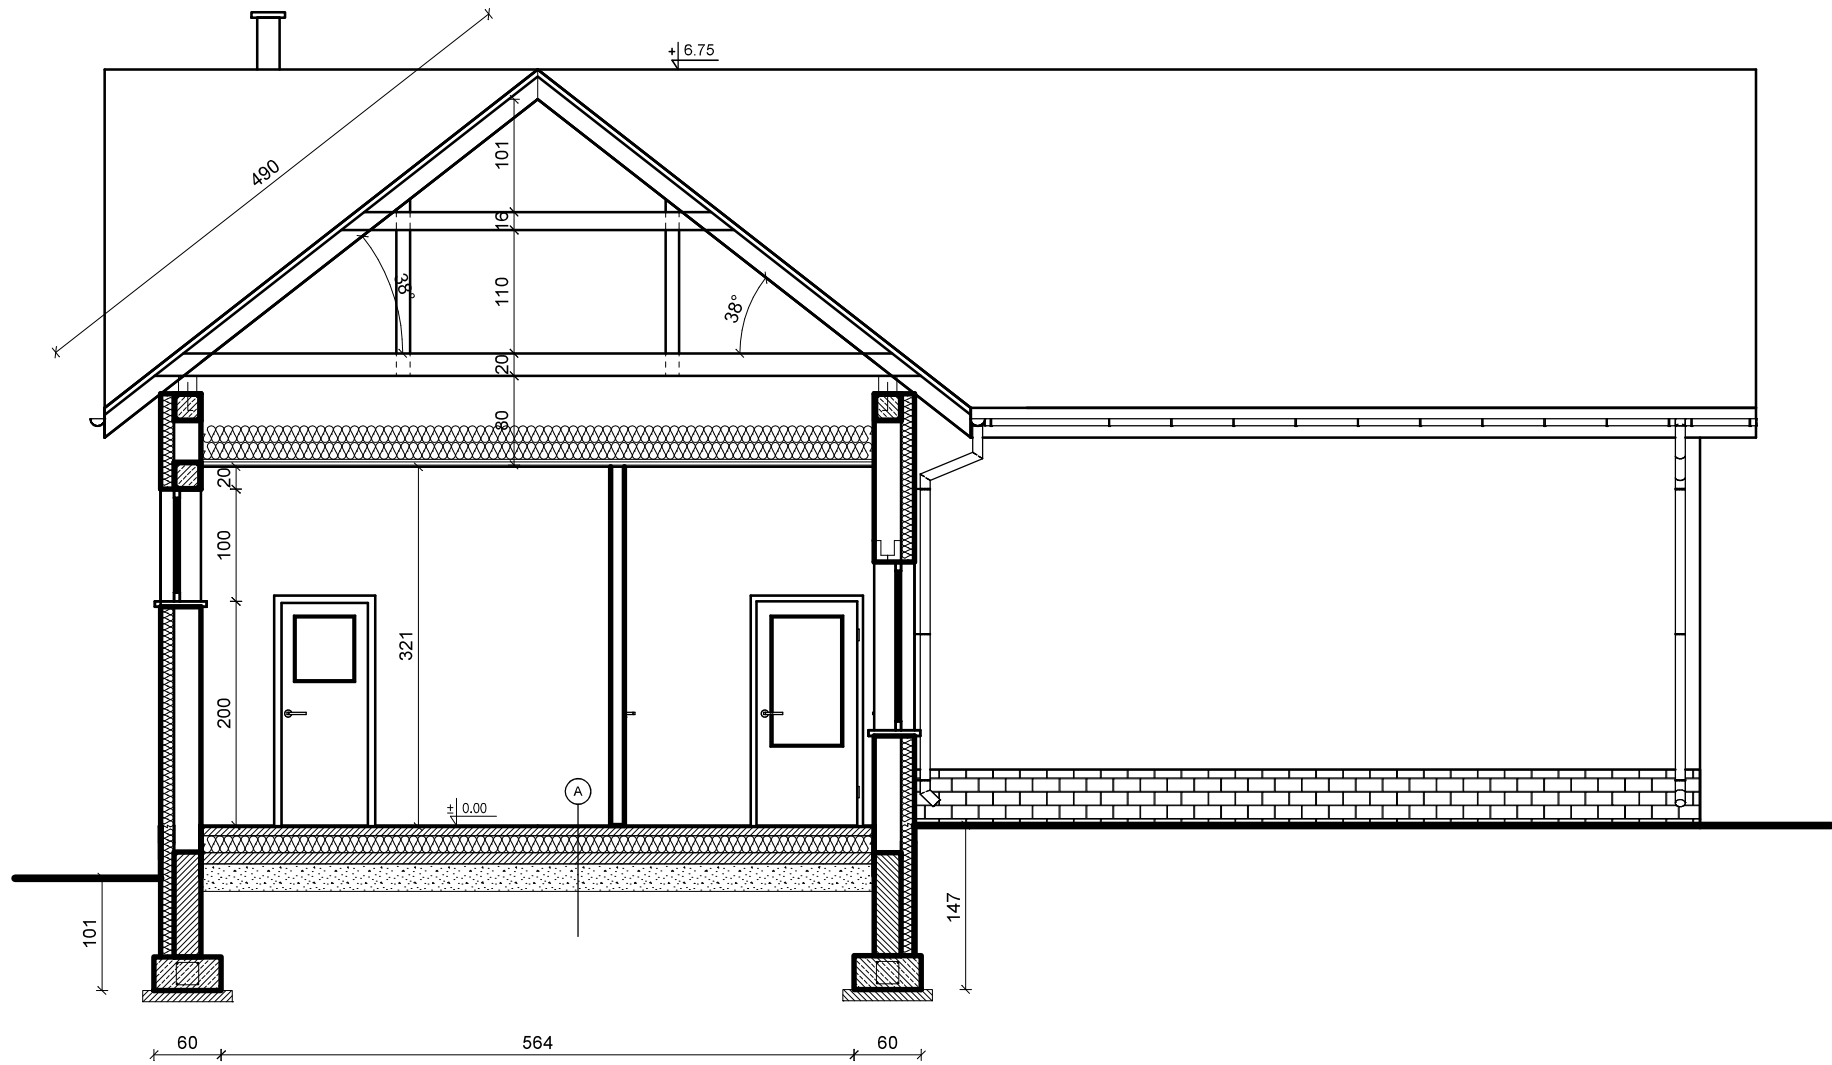

B-B

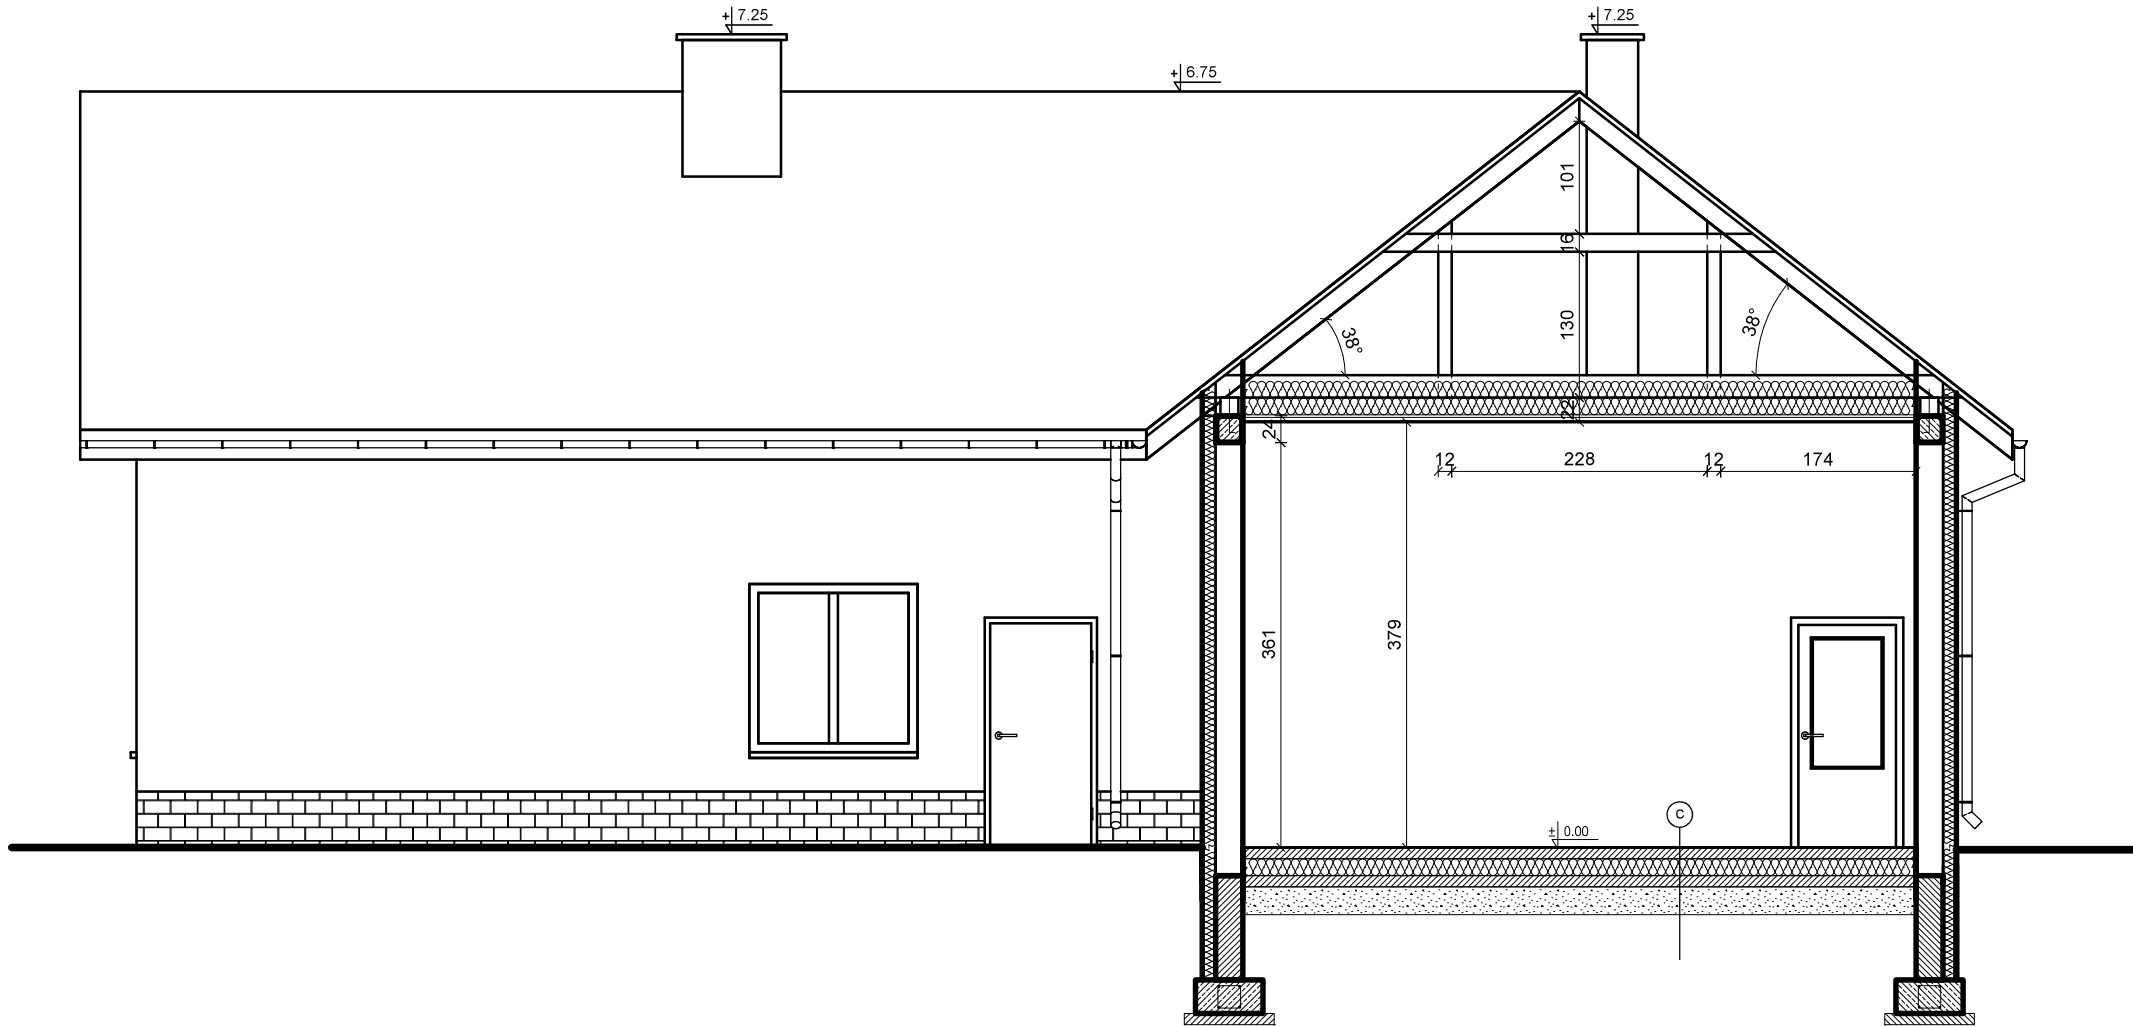

A

- terakota
- wylewka cementowa 8cm zbrojona
- siatką z prętów Ø 3mm co 10cm
- Płyty ekstrudowane URSA XPS-III-FT - 15cm
- folia izolacyjna
- beton B15 10cm
- podsyпка żwirowo - piaskowa 20cm

B

- dachówka zakładkowa ceramiczna
- łaty sosnowe 4x 4 cm w rozstawie
- dostosowanym do rodzaju pokrycia
- kontrłaty 5 x 3cm
- konstrukcja dachowa
- wełna mineralna grubości 30cm
- paroizolacja - folia polietylenowa
- plyty gipsowo-kartonowe GKF 1,5cm na ruszcie metalowym

A

- terakota
- wylewka cementowa 10cm zbrojona
- siatką z prętów Ø 6mm co 10cm
- Płyty ekstrudowane URSA XPS-III-FT - 15cm
- folia izolacyjna
- beton B15 10cm
- podsyпка żwirowo - piaskowa 20cm

 BIURO PROJEKTOWO-USŁUGOWE mgr inż. Zbigniew Uszko ul. Kwiatowa 7, 58-379 Czarny Bór tel. 74 845 00 27, kom. 602 75 88 27			
Stadium	projekt budowlany	Branża	architektura i konstrukcja
Obiekt	Remiza strażacka działka nr 497/2, 497/4, 497/3, 498, obręb nr 0006 - Wlków.		
Inwestor	Gmina Czarny Bór ul. Główna 18, 58-379 Czarny Bór		
Treść Opracowania	Przekroje A-A, B-B.		Data 20.02.2018
Projektował	mgr inż. Zbigniew Uszko specj. konstrukcyjno - budowlana, 32/DOS/04		Skala 1:50
Projektował	mgr inż. Zbigniew Janiewicz, 195/Ww/72		Nr rys. 2/A
Sprawdził			