





Elewacja frontowa

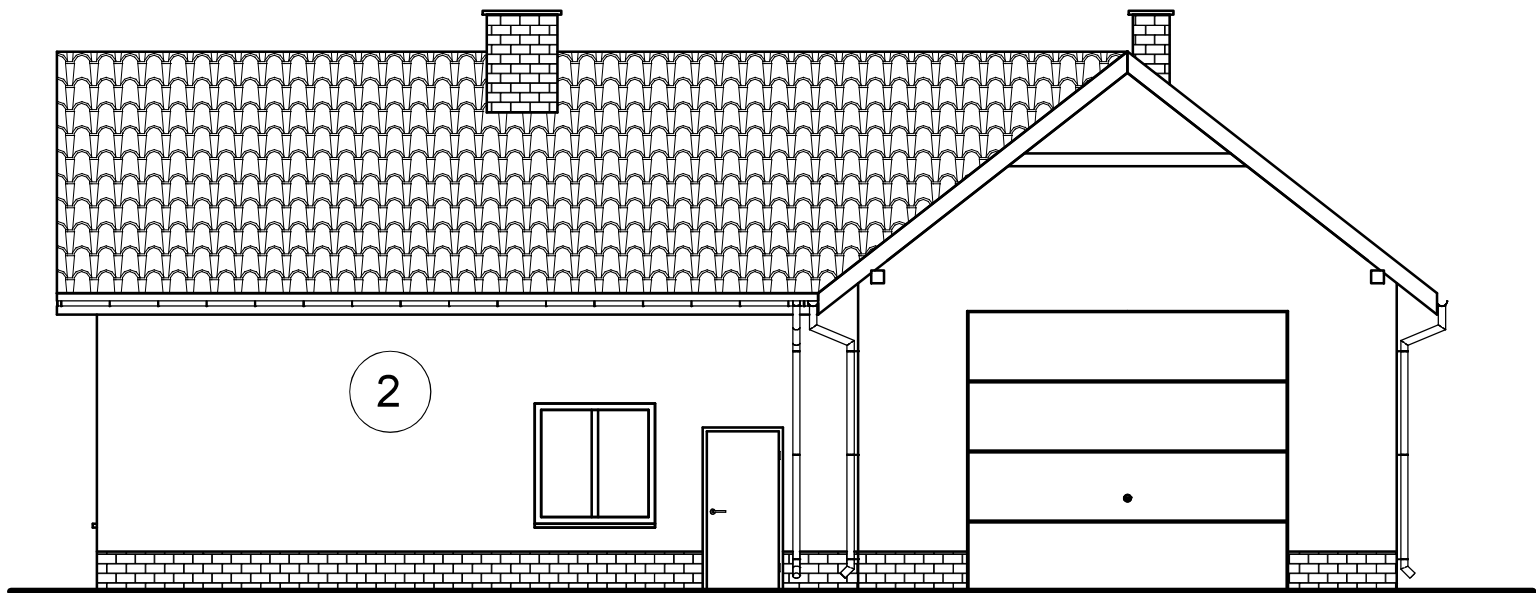

Elewacja tylna

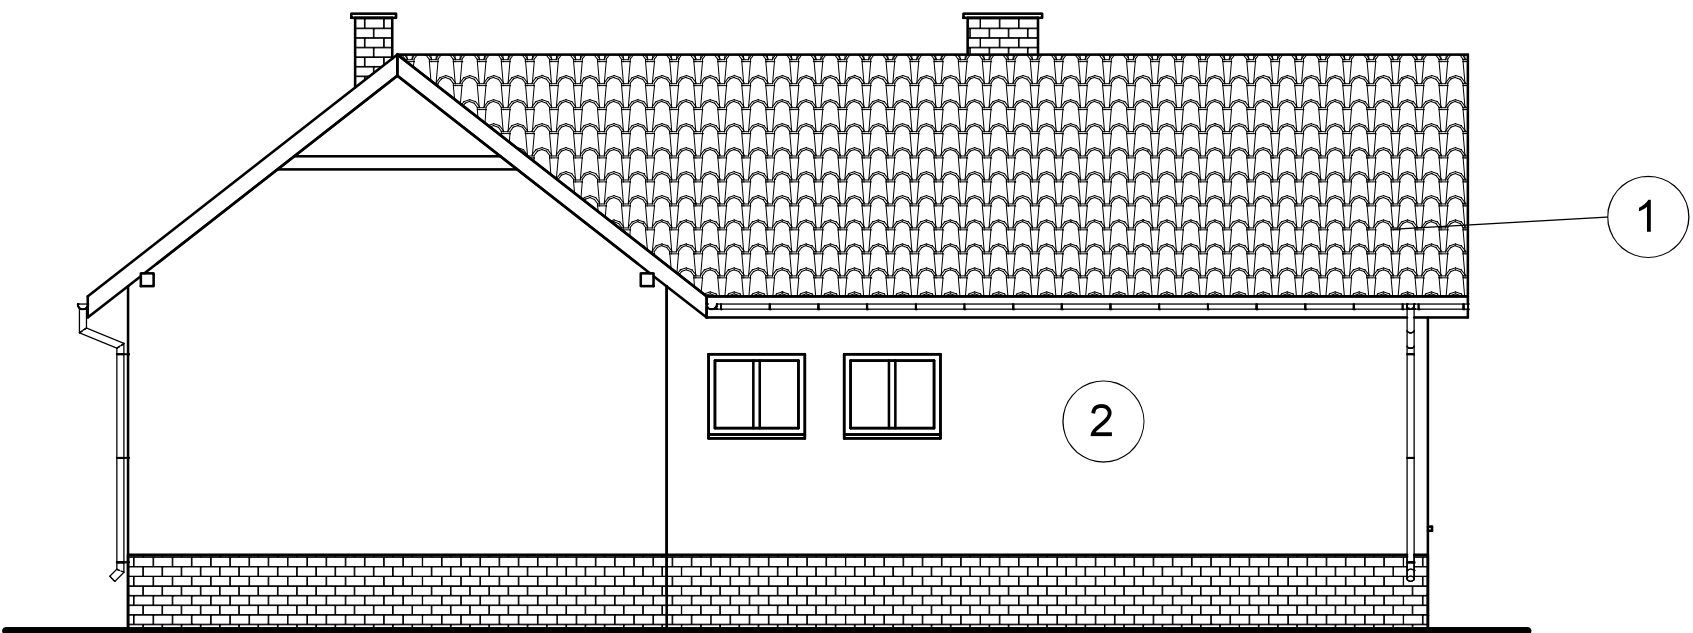

Elewacje boczne

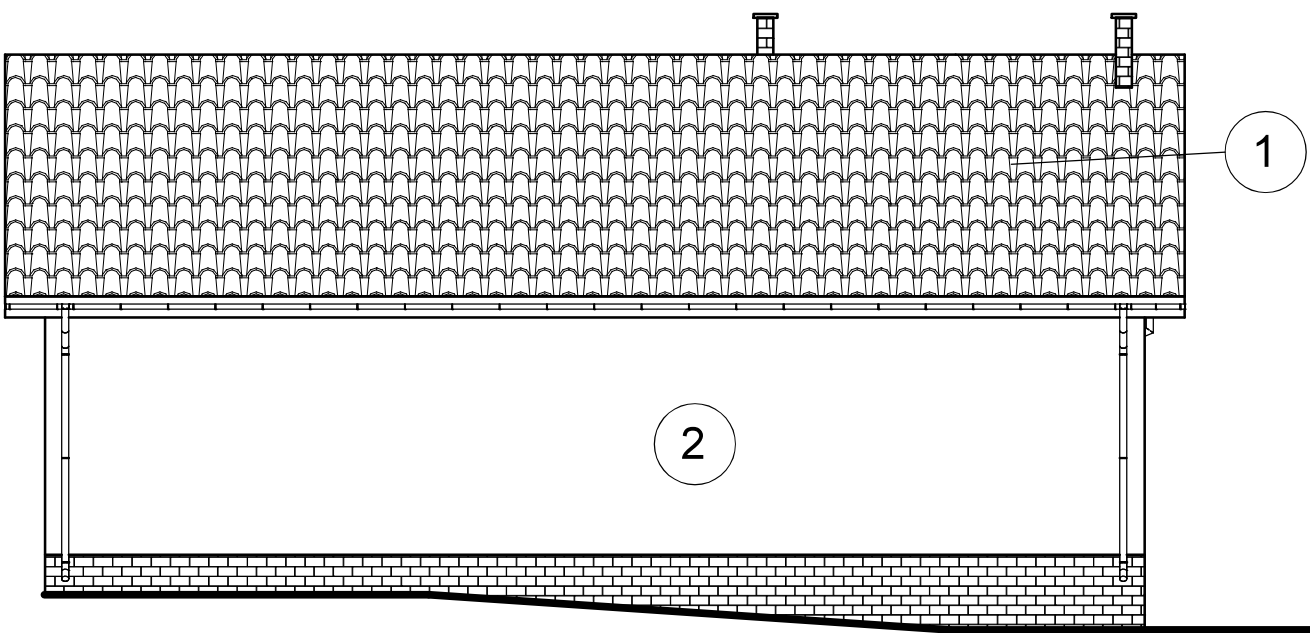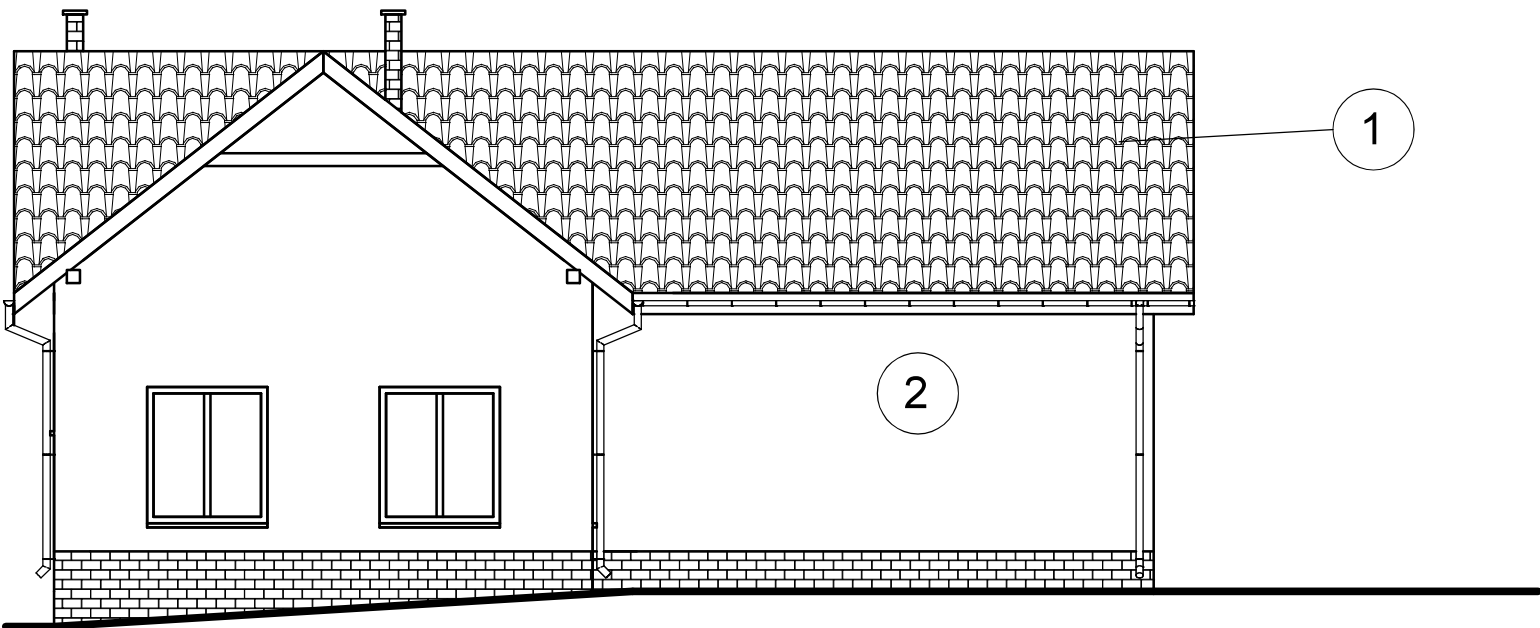

- 1

- dachówka zakładkowa koloru ceglastego
- 2

- tynk silikatowy koloru piaskowego
- 3

- rynny i rury tytanowo - cynkowe
- 4

- cokół i kominy w okładzinie z płytek klinkierowych - kolor ceglasty
- 5

- stolarka drewniana - złoty dąb

BIURO PROJEKTOWO-USŁUGOWE mgr inż. Zbigniew Uszko ul. Kwiatowa 7, 58-379 Czarny Bór tel: 74 8450027, kom.: 602750827			
Stadium	projekt budowlany	Branża	architektura i konstrukcja
Obiekt	Remiza strażacka działka nr 497/2, 497/4, 497/3, 498, obreb nr 0006 Witków.		
Inwestor	Gmina Czarny Bór ul. Główna 18, 58-379 Czarny Bór		
Treść Opracowania	Elewacje		Data 20.02.2018
Projektował	mgr inż. Zbigniew Uszko specj. konstrukcyjno – budowlana, 32/D05/04		Skala 1:100
Projektował	mgr inż. Zbigniew Jankiewicz, 195/Ww/72		Nr rys. 4/A
Sprawdził			