UKŁAD TN-S
SAMOCZYNNE WYŁĄCZENIE ZASILANIA

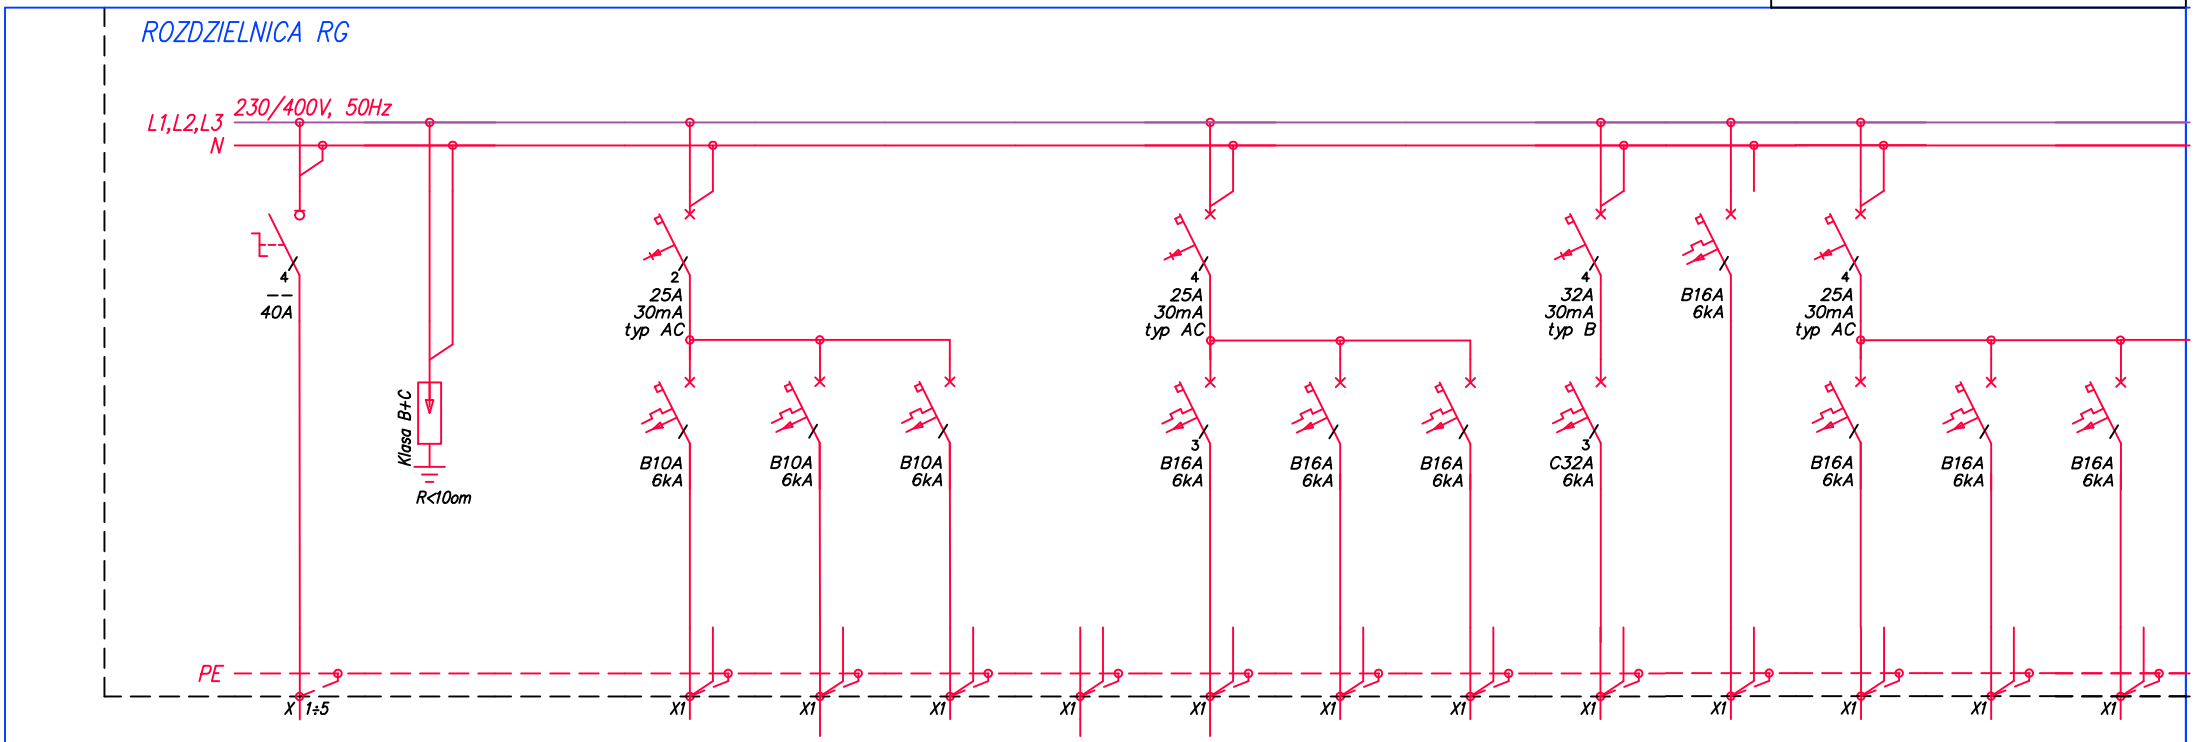

Numer pola	01			1	2	3	4	5	6	7	8	9	10	11	12
Nazwa odbioru	Zasilanie			Oświetlenie garażu pom.tech.	Oświetlenie sanitariaty szatnie pokój spotkan	Oświetlenie zewnętrzne	Rezerwa	Gniazda wtyk. 3-fazowe garaż	Gniazda wtyk. garaż	Gniazda wtyk. garaż	Pompa ciepła grzałka+ sprężarka	Pompa ciepła sterowanie	Gniazda wtyk. szatnia	Gniazda wtyk. łaźnia	Gniazda wtyk. pokój spotkań kuchnia
Moc zainstalowana [kW]	--			--	--	--	--	--	--	--	--	--	--	--	--
Typ przewodu	YKYżo			YDYżo	YDYżo	YDYżo	YDYżo	YDYżo	YDYżo	YDYżo	YDYżo	YDYżo	YDYżo	YDYżo	YDYżo
Przekrój [mm 2] Dł. kabla [m]	5x10			3x1,5	3x1,5	3x1,5	3x1,5	5x2,5	3x2,5	3x2,5	5x4	3x2,5	3x2,5	3x2,5	3x2,5

Remiza strażacka działka nr 497/2, 497/4, 497/3, 498, obręb nr 0006 Witków. OBIEKT	PROJEKTANT:	mgr inż. Magdalena Kozłowska Ogłaza	BRANŻA ELEKTRYCZNA / DATA 20.02.2018
	NR UPR. PROJ.	158/DOŚ/10	FAZA PROJEKT BUD.-WYKONAWCZY / Nr Ark. 1/2
INWESTOR Gmina Czarny Bór ul. Główna 18, 58-379 Czarny Bór	OPRACOWAŁ:	--	Schemat rozdzielnicy RG
	SPRAWDZAJĄCY		Nr Rys. E04
	NR UPR. PROJ.		