


Wykaz pomieszczeń Budynek - Parter

Nr	Nazwa pomieszczenia	Pow. użytkowa	Posadzka
		130.40 m²	
1	Garaz	65.29 m²	Terakota
2	Pomieszczenie techniczne	11.91 m²	Terakota
3	Wiatrołap	10.42 m²	Terakota
4	Szatnia	7.74 m²	Terakota
5	Łazienka	7.11 m²	Terakota
6	Toaleta	1.62 m²	Terakota
7	Pokój spotkań	26.31 m²	Terakota
Razem		130.40 m²	

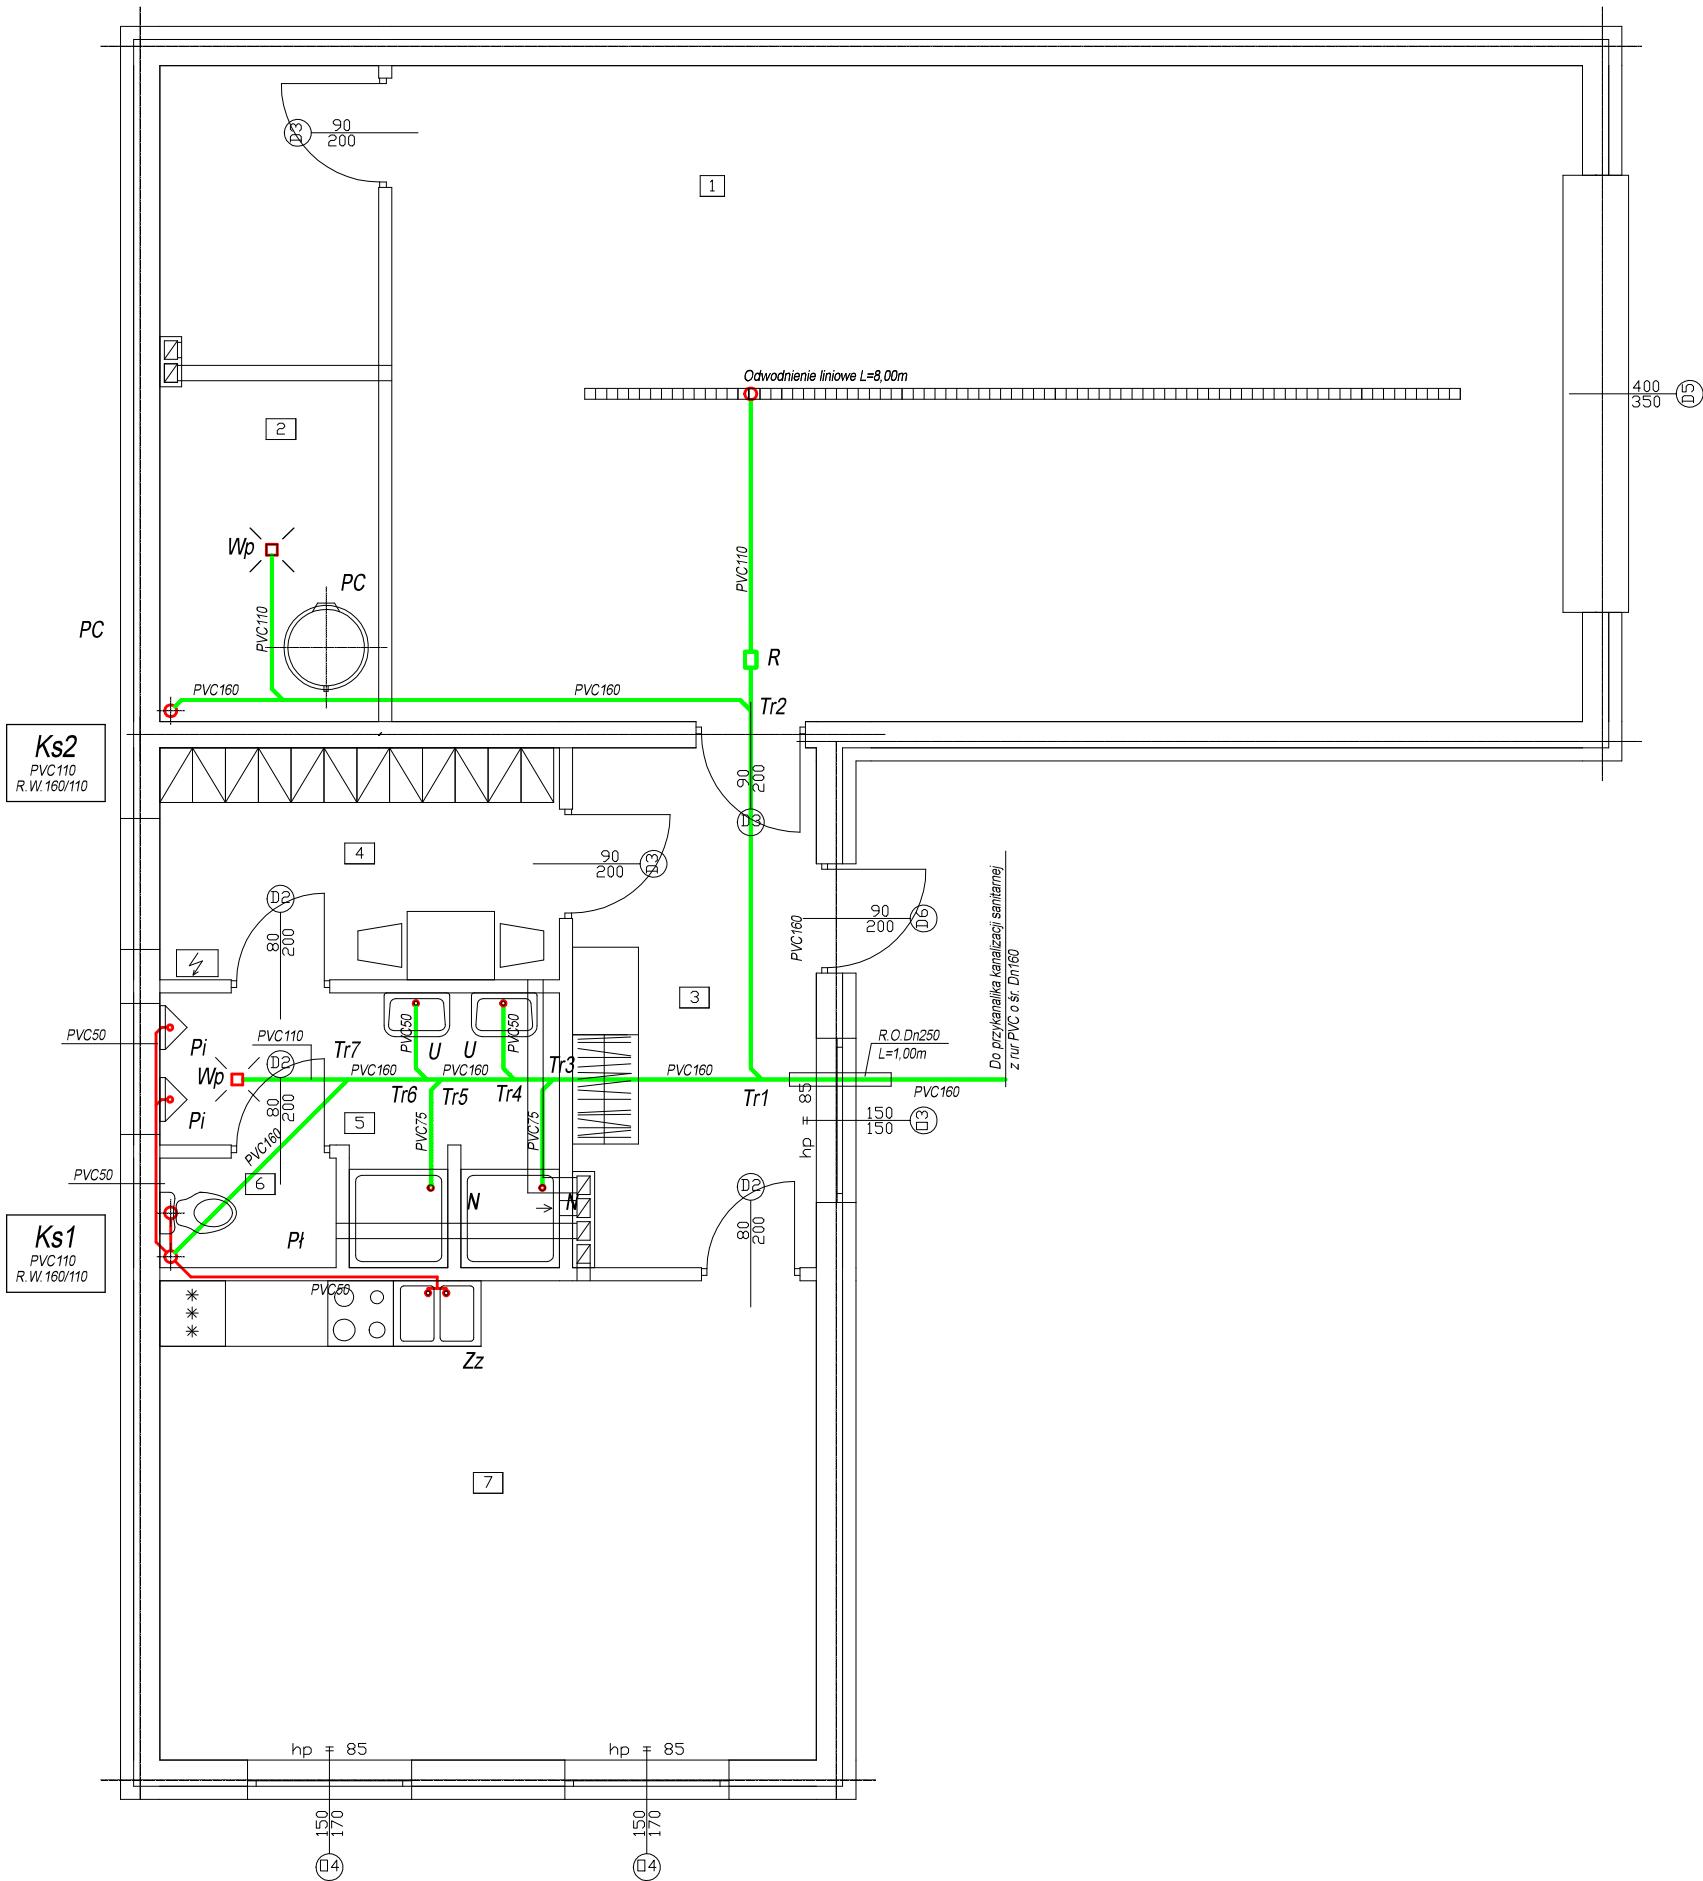

OZNACZENIA RYSUNKOWE:

- kanalizacja sanitarna 'podposadzkowa'
- kanalizacja sanitarna

OZNACZENIA LITEROWE:

- U – umywalka
- Zz – zlewozmywak
- N – natrysk
- Pi – pisuar
- Pł – płuczka ustępowa
- Wp – wpust podłogowy
- PC – pompa ciepła typu powietrze/woda o mocy 14 kW wraz ze zintegrowanym zasobnikiem c.w.u. o poj. 300dm³

Tr1...Tr7 – trójnik kanalizacji sanitarnej
R.W. – wentylator dachowy, systemowy
R.O. – rura osłonowa, stalowa Dn250 L=1,00m

 BIURO PROJEKTOWO-USŁUGOWE mgr inż. Zbigniew Uszko ul. Kwiatowa 7, 58-379 Czarny Bór tel.: 74 8450027, kom.: 602750827			
Stadium	projekt budowlany	Branża	architektura i konstrukcja
Obiekt	Remiza strażacka działka nr 497/2, 497/4, 497/3, 498, obrob nr 0006 Witków.		
Investor	Gmina Czarny Bór ul. Główna 18, 58-379 Czarny Bór		
Treść Opracowania	RZUT POMIESZCZEŃ —KANALIZACJA SANITARNA		Data 20.02.2018.
Projektował	mgr inż. Bartłomiej Kaluza specj. instalacyjna, 161/DOS/12		Skala 1:50
Projektował			Nr rys.
Sprawdził			IS.1.