


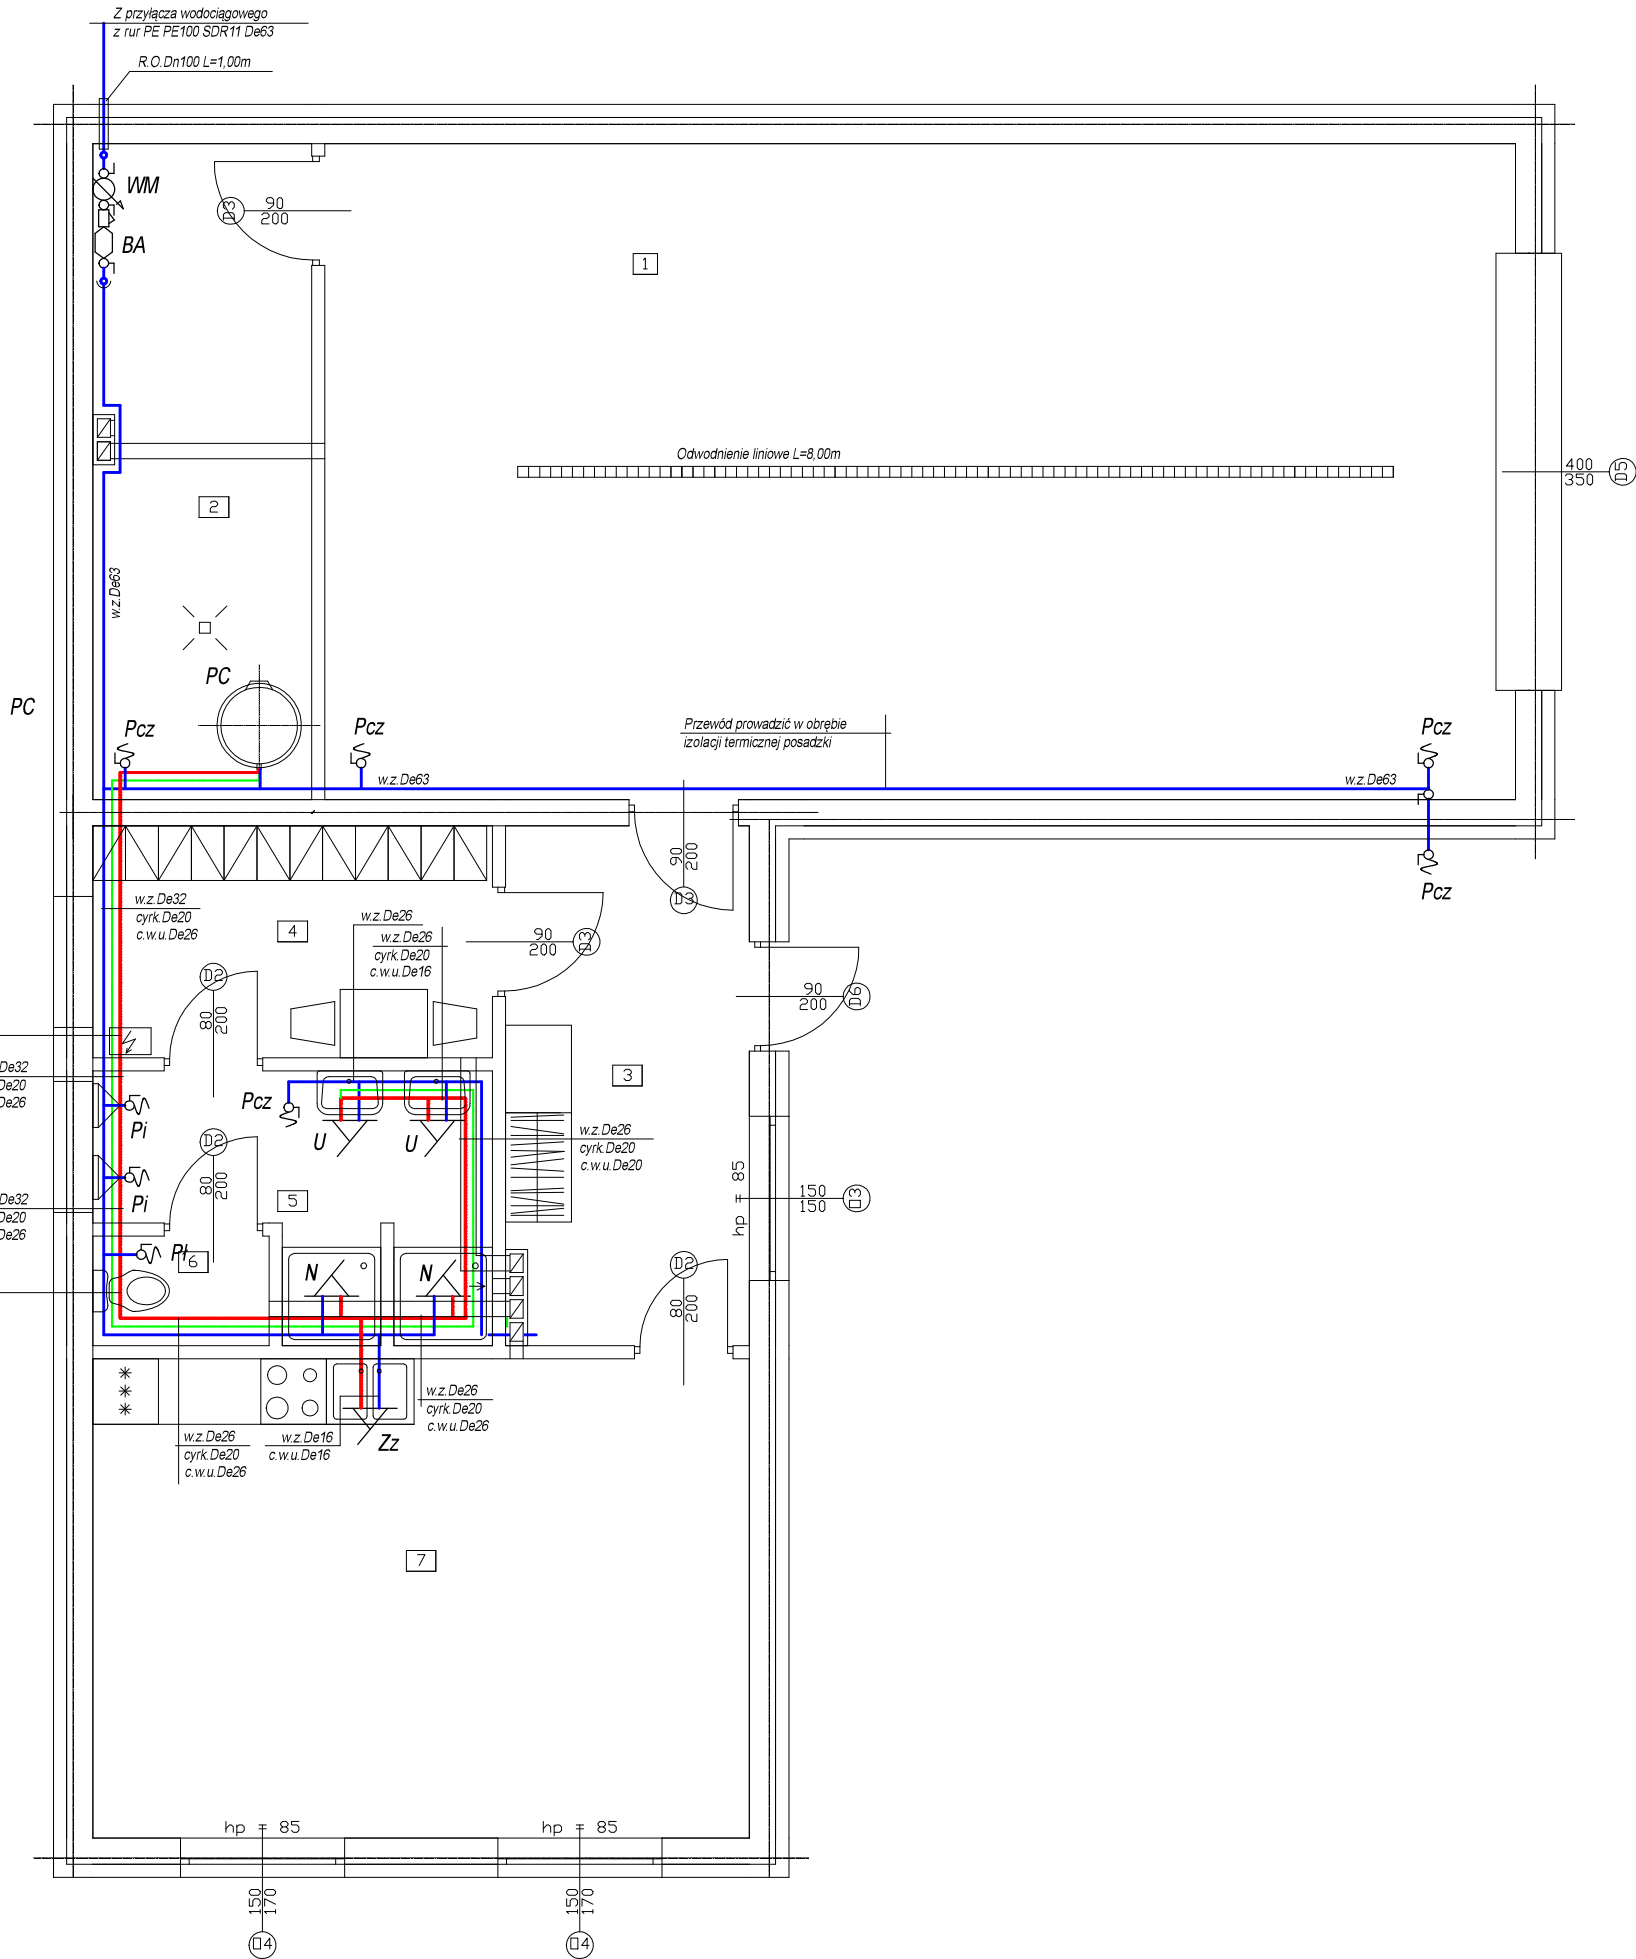

Wykaz pomieszczeń Budynek - Parter

Nr	Nazwa pomieszczenia	Pow. użytkowa	Posadzka
		130,40 m ²	
1	Garaz	65,29 m ²	Terakota
2	Pomieszczenie techniczne	11,91 m ²	Terakota
3	Wiatrołap	10,42 m ²	Terakota
4	Szatnia	7,74 m ²	Terakota
5	Łazienka	7,11 m ²	Terakota
6	Toaleta	1,62 m ²	Terakota
7	Pokój spotkań	26,31 m ²	Terakota
Razem		130,40 m ²	

OZNACZENIA RYSUNKOWE:

- instalacja zimnej wody
- instalacja cyrkulacji c.w.u.
- instalacja c.w.u.

OZNACZENIA LITEROWE:

- U – umywalka
- Zz – zlewozmywak
- N – natrysk
- Pi – pisuar
- Pł – płuczka ustępowa
- Pcz – punkt czerpalny
- WM – wodomierz jednostrumieniowy typu JS
- BA – zawór antyskażeniowy typ BA
- PC – pompa ciepła typu powietrze/woda o mocy 14 kW wraz ze zintegrowanym zasobnikiem c.w.u. o poj. 300dm³
- R.O. – rura osłonowa, stalowa Dn100 L=1,00m

 BIURO PROJEKTOWO-USŁUGOWE mgr inż. Zbigniew Uszko ul. Kwiatowa 7, 58-379 Czarny Bór tel.: 74 8450027, kom.: 602750827			
Stadium	projekt budowlany	Branża	architektura i konstrukcja
Obiekt	Remiza strażacka działka nr 497/2, 497/4, 497/3, 498, obszar nr 0006 Witków.		
Inwestor	Gmina Czarny Bór ul. Główna 18, 58-379 Czarny Bór		
Treść Opracowania	RZUT POMIESZCZEŃ —INSTALACJA W.Z., CYRK., C.W.U.		Data 03.03.2018r.
Projektował	mgr inż. Bartłomiej Kaluza specj. instalacyjna, 161/DOS/12		Skala 1:50
Projektował			Nr rys.
Sprawdził			IS.2.