


PRZEKRÓJ KONSTRUKCYJNY

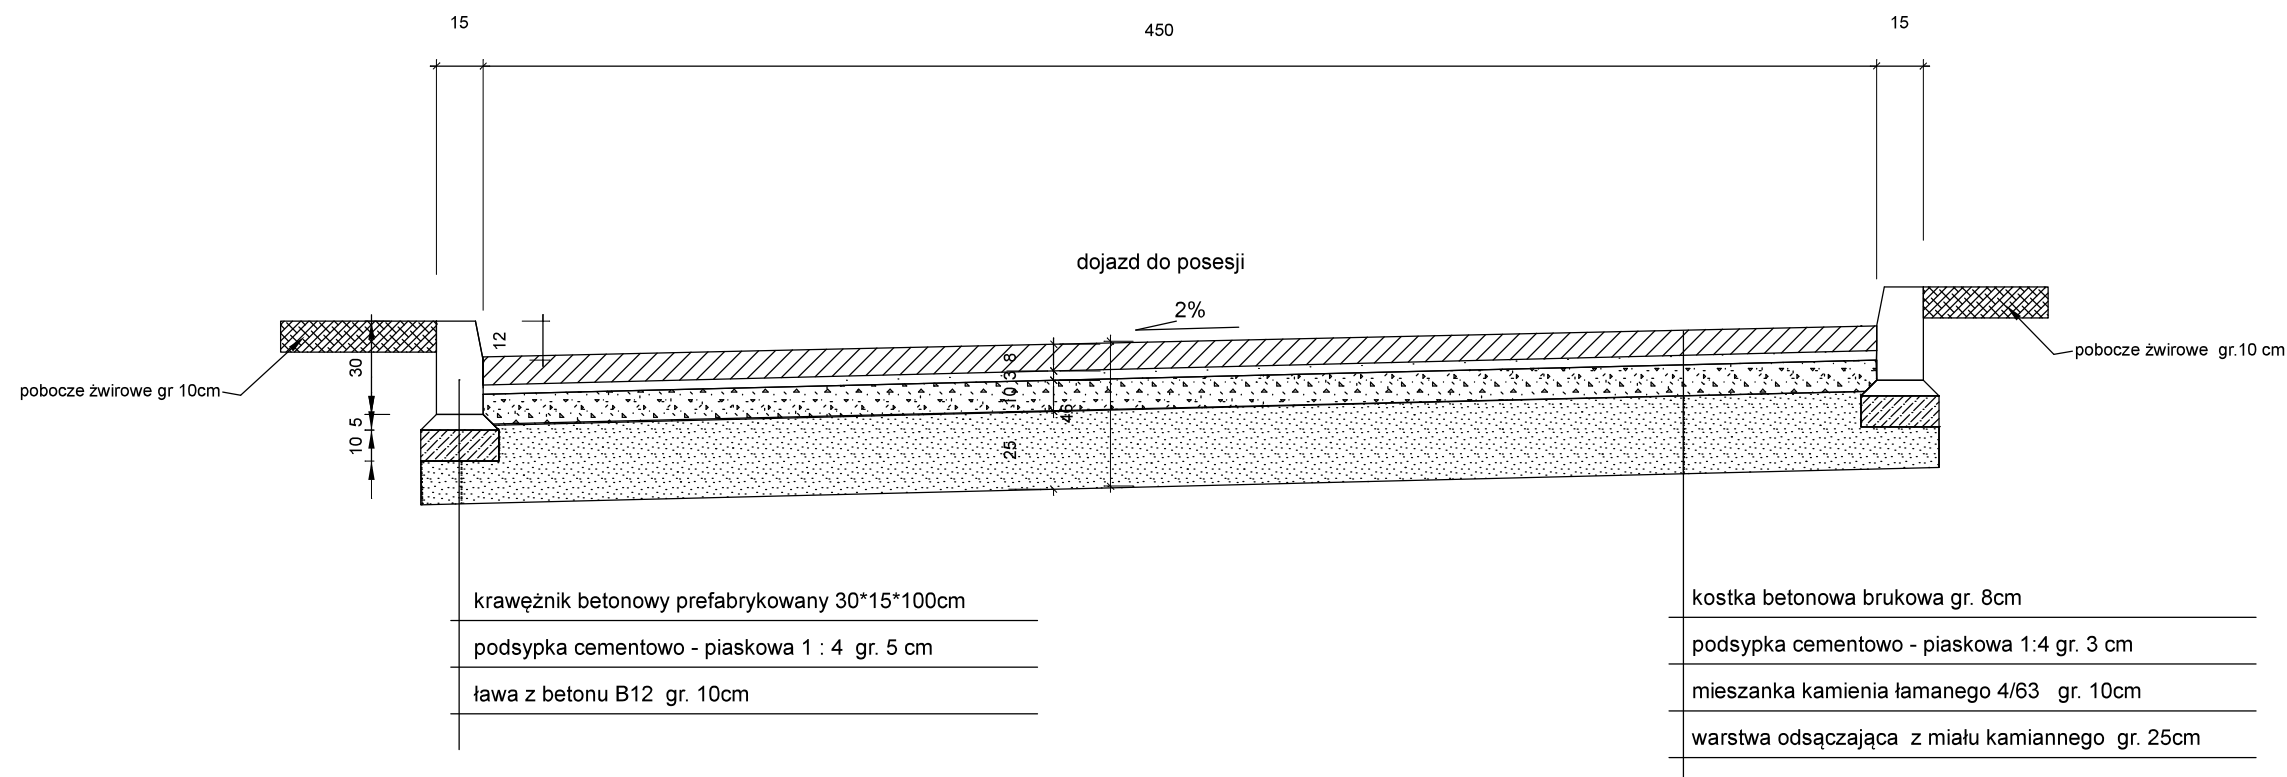

BIURO PROJEKTOWO-USŁUGOWE mgr inż. Zbigniew Uszko
ul. Kwiatowa 7, 58-379 Czarny Bór
tel: 74 8450027, kom.: 602750827

Stadium	projekt budowlany	Branża	drogowa
Obiekt	Droga dojazdowa do projektowanej remizy strażackiej.		
Inwestor	Gmina Czarny Bór ul. Główna 18, 58-379 Czarny Bór		
Treść Opracowania	Przekrój konstrukcyjny drogi dojazdowej		Data 20.02.2018
Projektował	mgr inż. Zbigniew Uszko specj. konstrukcyjno-budowlana 32/DOS/04		Skala 1:25
Kreślił	mgr inż. Zbigniew Uszko		Nr rys. 1/D
Sprawdził			