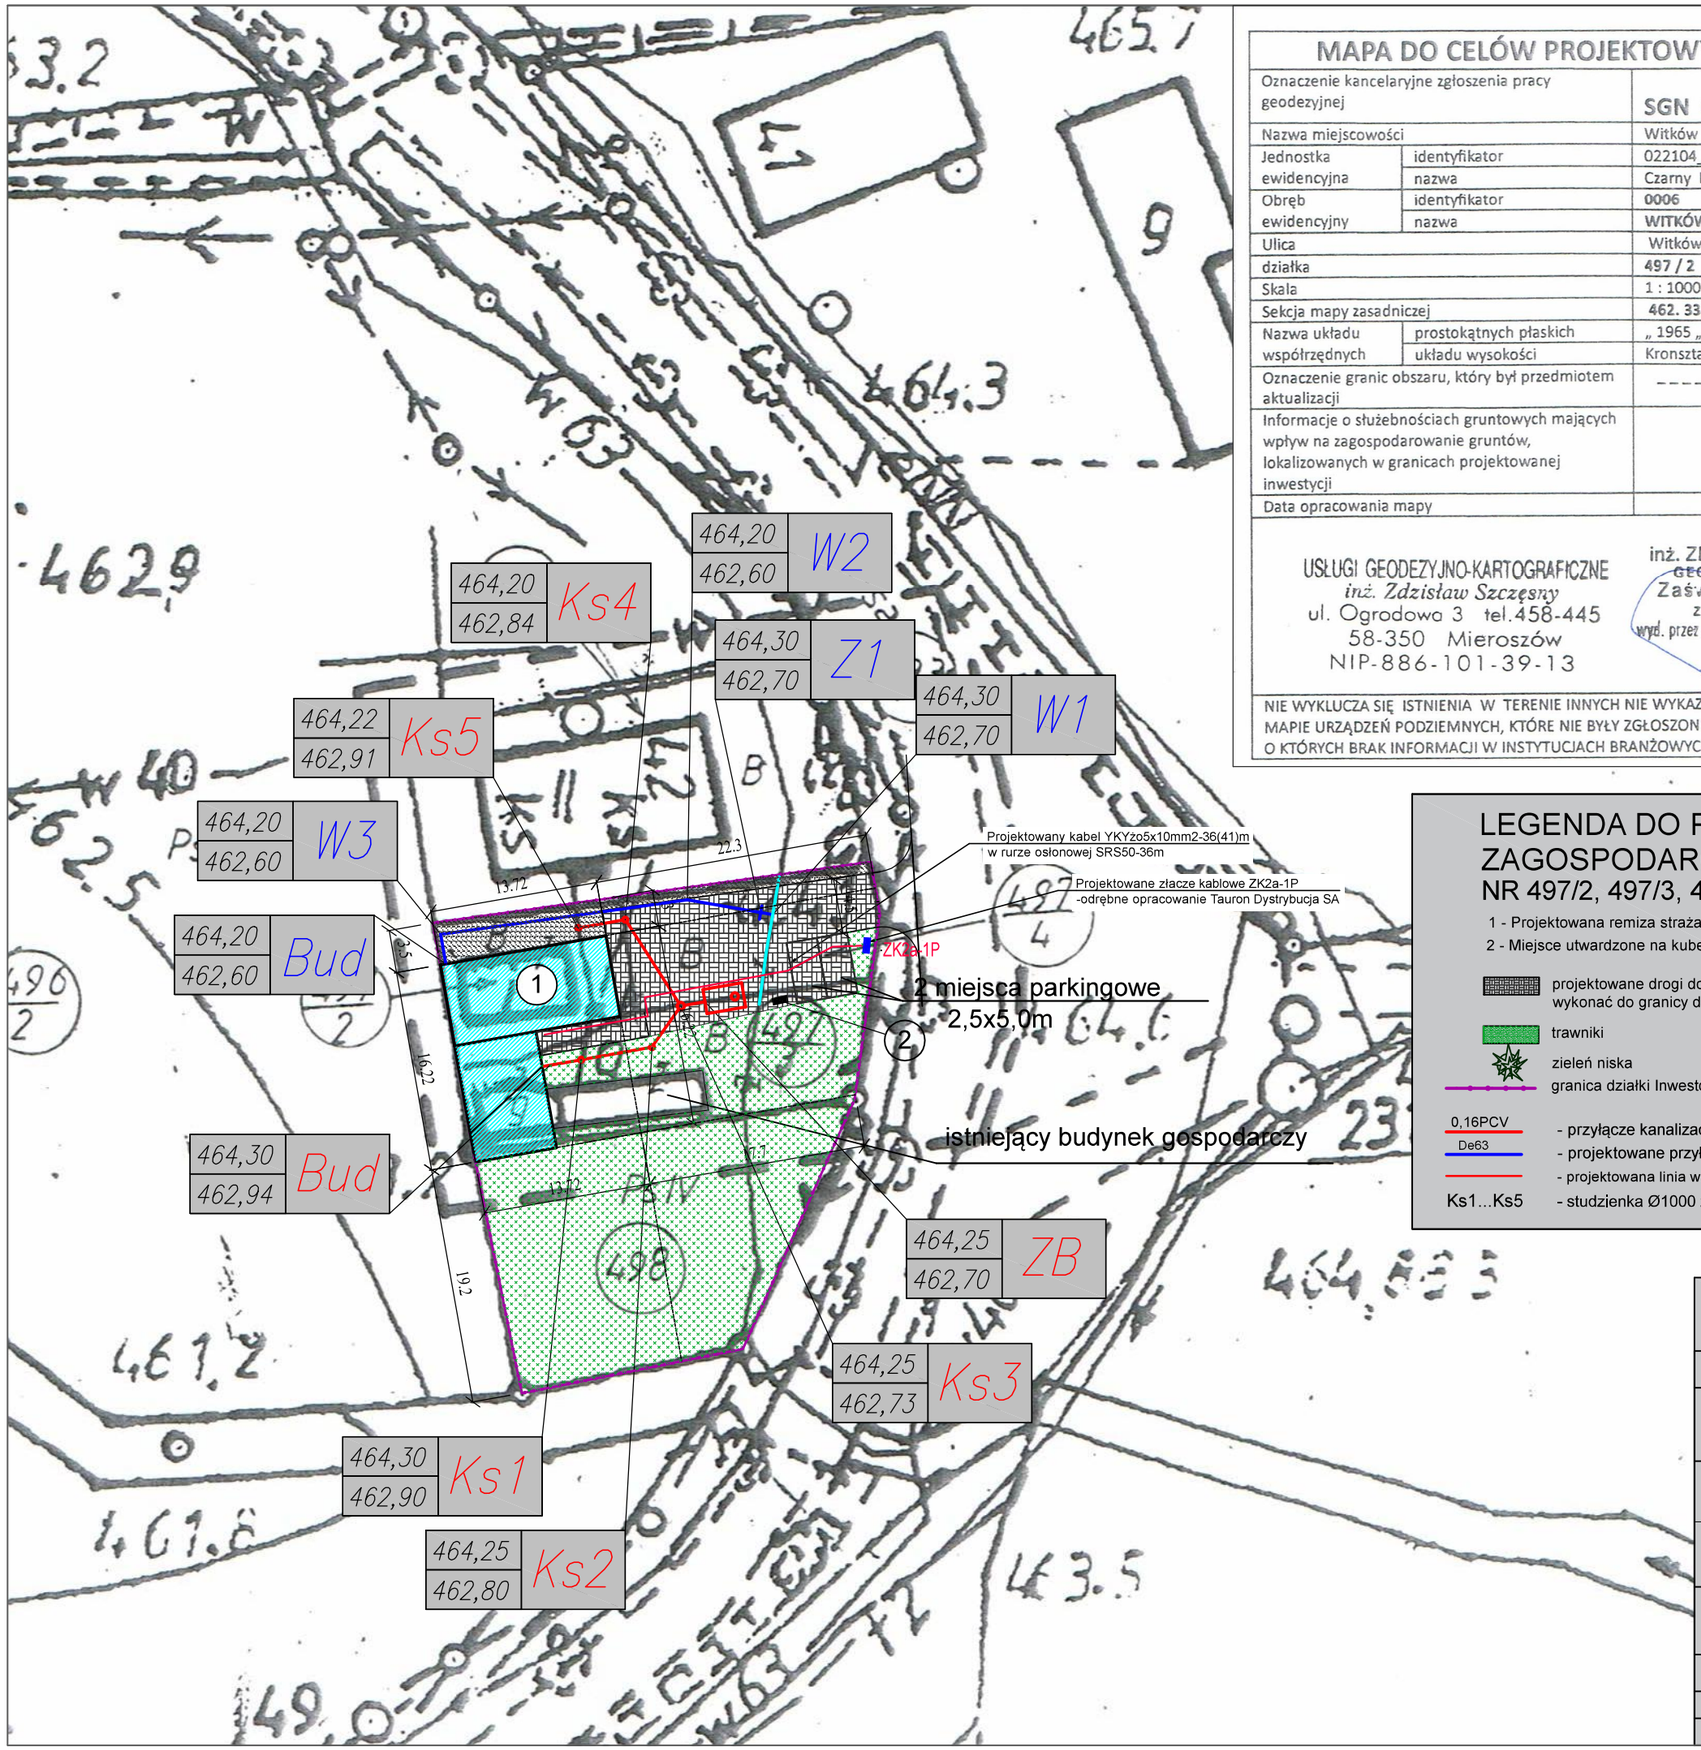

MAPA DO CELÓW PROJEKTOWYCH

Oznaczenie kancelaryjne zgłoszenia pracy geodezyjnej		SGN 6640. 1119. 2017
Nazwa miejscowości		Witków
Jednostka ewidencyjna	identyfikator	022104_2
	nazwa	Czarny Bór
Obręb ewidencyjny	identyfikator	0006
	nazwa	WITKÓW
Ulica		Witków 42
działka		497 / 2
Skala		1 : 1000
Sekcja mapy zasadniczej		462. 332. 21
Nazwa układu współrzędnych	prostokątnych płaskich	„ 1965 „ „ „ 2000 „
	układu wysokości	Kronsztadt 86
Oznaczenie granic obszaru, który był przedmiotem aktualizacji		-----
Informacje o służebnościach gruntowych mających wpływ na zagospodarowanie gruntów, lokalizowanych w granicach projektowanej inwestycji		
Data opracowania mapy		. 12. 2017 r.

USŁUGI GEODEZYJNO-KARTOGRAFICZNE
inż. Zdzisław Szczęsny
ul. Ogrodowa 3 tel.458-445
58-350 Mieroszów
NIP-886-101-39-13

inż. ZDZISŁAW SZCZĘSNY
GEODETA UPRAWNIONY
Zaświadczenie nr 9504
z dnia 22. 06. 1990 r.
wyd. przez Min. Gosp. Przestrz. i Budownictwa
9504
nr uprawnień i podpis geodety

NIE WYKLUCZA SIĘ ISTNIENIA W TERENIE INNYCH NIE WYKAZANYCH NA NINIEJSZEJ MAPIE URZĄDZEŃ PODZIEMNYCH, KTÓRE NIE BYŁY ZGŁOSZONE DO INWENTARYZACJI LUB O KTÓRYCH BRAK INFORMACJI W INSTYTUCJACH BRANŻOWYCH

Poświadcza się, że niniejszy dokument został opracowany w wyniku prac geodezyjnych i kartograficznych, których rezultaty zawiera operat techniczny wpisany do ewidencji materiałów państwowego zasobu geodezyjnego i kartograficznego

STAROSTA WAŁBRZYSKI
Powiatowy Ośrodek Dokumentacji Geodezyjnej i Kartograficznej w Wałbrzychu

Identyfikator ewidencyjny materiału zasobu-operatu technicznego: P.0221.2017.1088.3
Data wpisania operatu technicznego do ewidencji materiałów zasobu: 20-12-2017
Imię, nazwisko i podpis osoby reprezentującej organ: Z up. Starosty INSPEKTOR Małgorzata Juchniewicz

LEGENDA DO PROJEKTU ZAGOSPODAROWANIA DZIAŁKI
NR 497/2, 497/3, 497/4, 498, 496/2 w Witkowie

1 - Projektowana remiza strażacka , p.p.p = 464,30
2 - Miejsce utwardzone na kubeł ze śmieciami o wymiarze 1,5x1,5m

projektowane drogi dojazdowe i chodniki z kostki betonowej POLBRUK gr 8cm na podsypce piaskowej wykonać do granicy działki Inwestora(wkazd na działkę istniejący)
trawniki
zieleń niska
granica działki Inwestora
0,16PCV - przyłącze kanalizacyjne
De63 - projektowane przyłącze wodociągowe
- projektowana linia w.l.z. typu YKY5x10mm2 w DVK 110
Ks1...Ks5 - studzienka Ø1000 z włazem kl. B125

BIURO PROJEKTOWO-USŁUGOWE mgr inż. Zbigniew Uszko
ul. Kwiatowa 7, 58-379 Czarny Bór
tel: 74 8450027, kom.: 602750827

Stadium	projekt budowlany	Branża	architektura
Obiekt	Budowa remizy strażackiej Witków, działka nr 497/2, 497/3, 497/4, 498, 496/2		
Inwestor	Gmina Czarny Bór ul. Główna 18, 58-379 Czarny Bór		
Treść Opracowania	Projekt zagospodarowania działki		Data 20.02.2018r.
Projektował	mgr inż. Zbigniew Uszko specj. konstrukcyjno - budowlana 32/DOŚ/04		Skala 1:500
Projektował	mgr inż. Zbigniew Jankiewicz, 195/Ww/72		Nr rys. PZT.1.
Projektował	mgr inż. Bartłomiej Kałuża, 161/DOŚ/12		
Projektował	inż. Magdalena Kozłowska Ogłaza,158/DOŚ/10		