




RYSUNEK NR 1

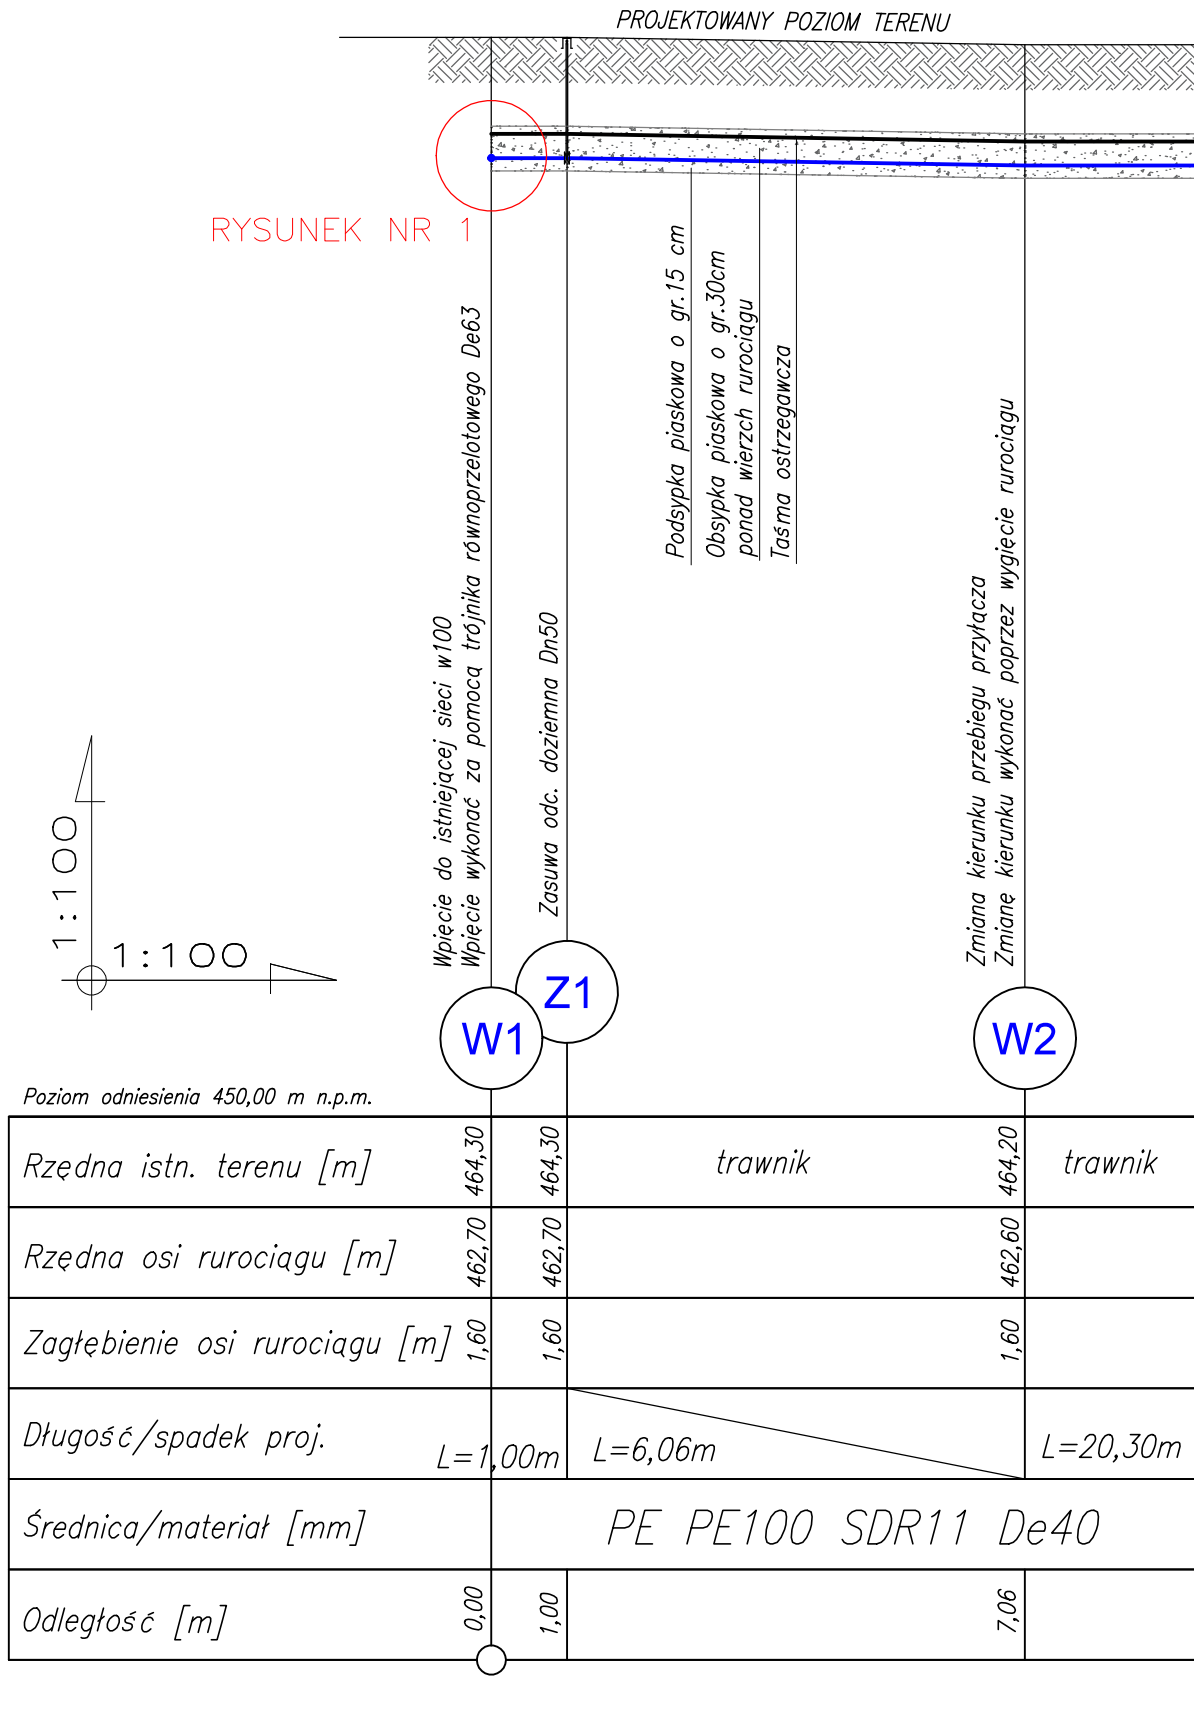

RYSUNEK NR 2

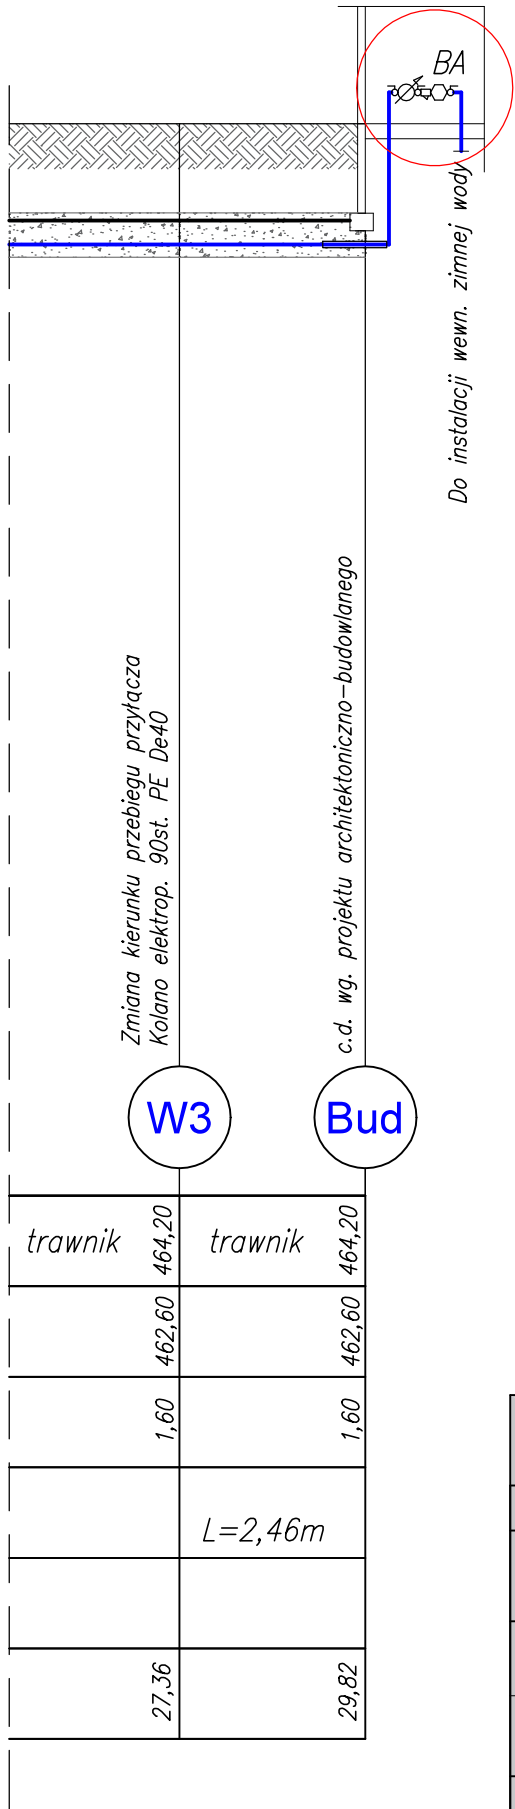


SCHEMAT WŁĄCZENIA PRZYŁĄCZA
DO SIECI WODOCIĄGOWEJ w63
RYSUNEK NR 1

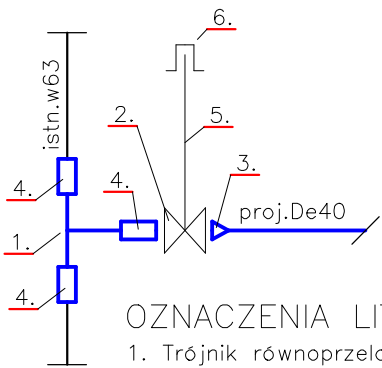

- OZNACZENIA LITEROWE:
1. Trójnik równoprzelotowy o śr. De63
 2. Zasuwa odc. doziemna Dn50
 3. Redukcja elektrop. De63/40
 4. Mufa elektrooporowa De63
 5. Obudowa teleskopowa o zasuw
 6. Skrzynka żeliwna do zasuw, duża

SCHEMAT ZESTAWU
WODOMIERZOWEGO
RYSUNEK NR 2

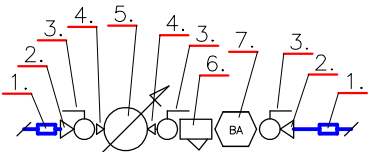

- OZNACZENIA LITEROWE:
1. Mufa elektrooporowa PE PE100 SDR11 De40
 2. Złączka PE De40/R11/4"
 3. Zawór odcinający, kulowy Dn32
 4. Redukcja mos. R 11/4"/ R1"
 5. Wodomierz jednostrumieniowy typu JS3.5 Dn25
 6. Filtr siatkowy Dn32
 7. Zawór antyskażeniowy typu BA

BIURO PROJEKTOWO-USŁUGOWE mgr inż. Zbigniew Uszko ul. Kwiatowa 7, 58-379 Czarny Bór tel: 74 8450027, kom.: 602750827				
Stadium	projekt budowlany		Branża	instalacje sanitarne
Objekt	Budowa remizy strażackiej Witków, działka nr 497/2, 497/3, 497/4, 498			
Inwestor	Gmina Czarny Bór ul. Główna 18, 58-379 Czarny Bór			
Treść Opracowania	Profil przyłącza wodociągowego			Data 03.03.2018r.
Projektował	mgr inż. Bartłomiej Kałuża specj. instalacyjna 161/DOS/12			Skala 1:100/1:100
Projektował				Nr rys. PZT.2.
Projektował				
Projektował				