


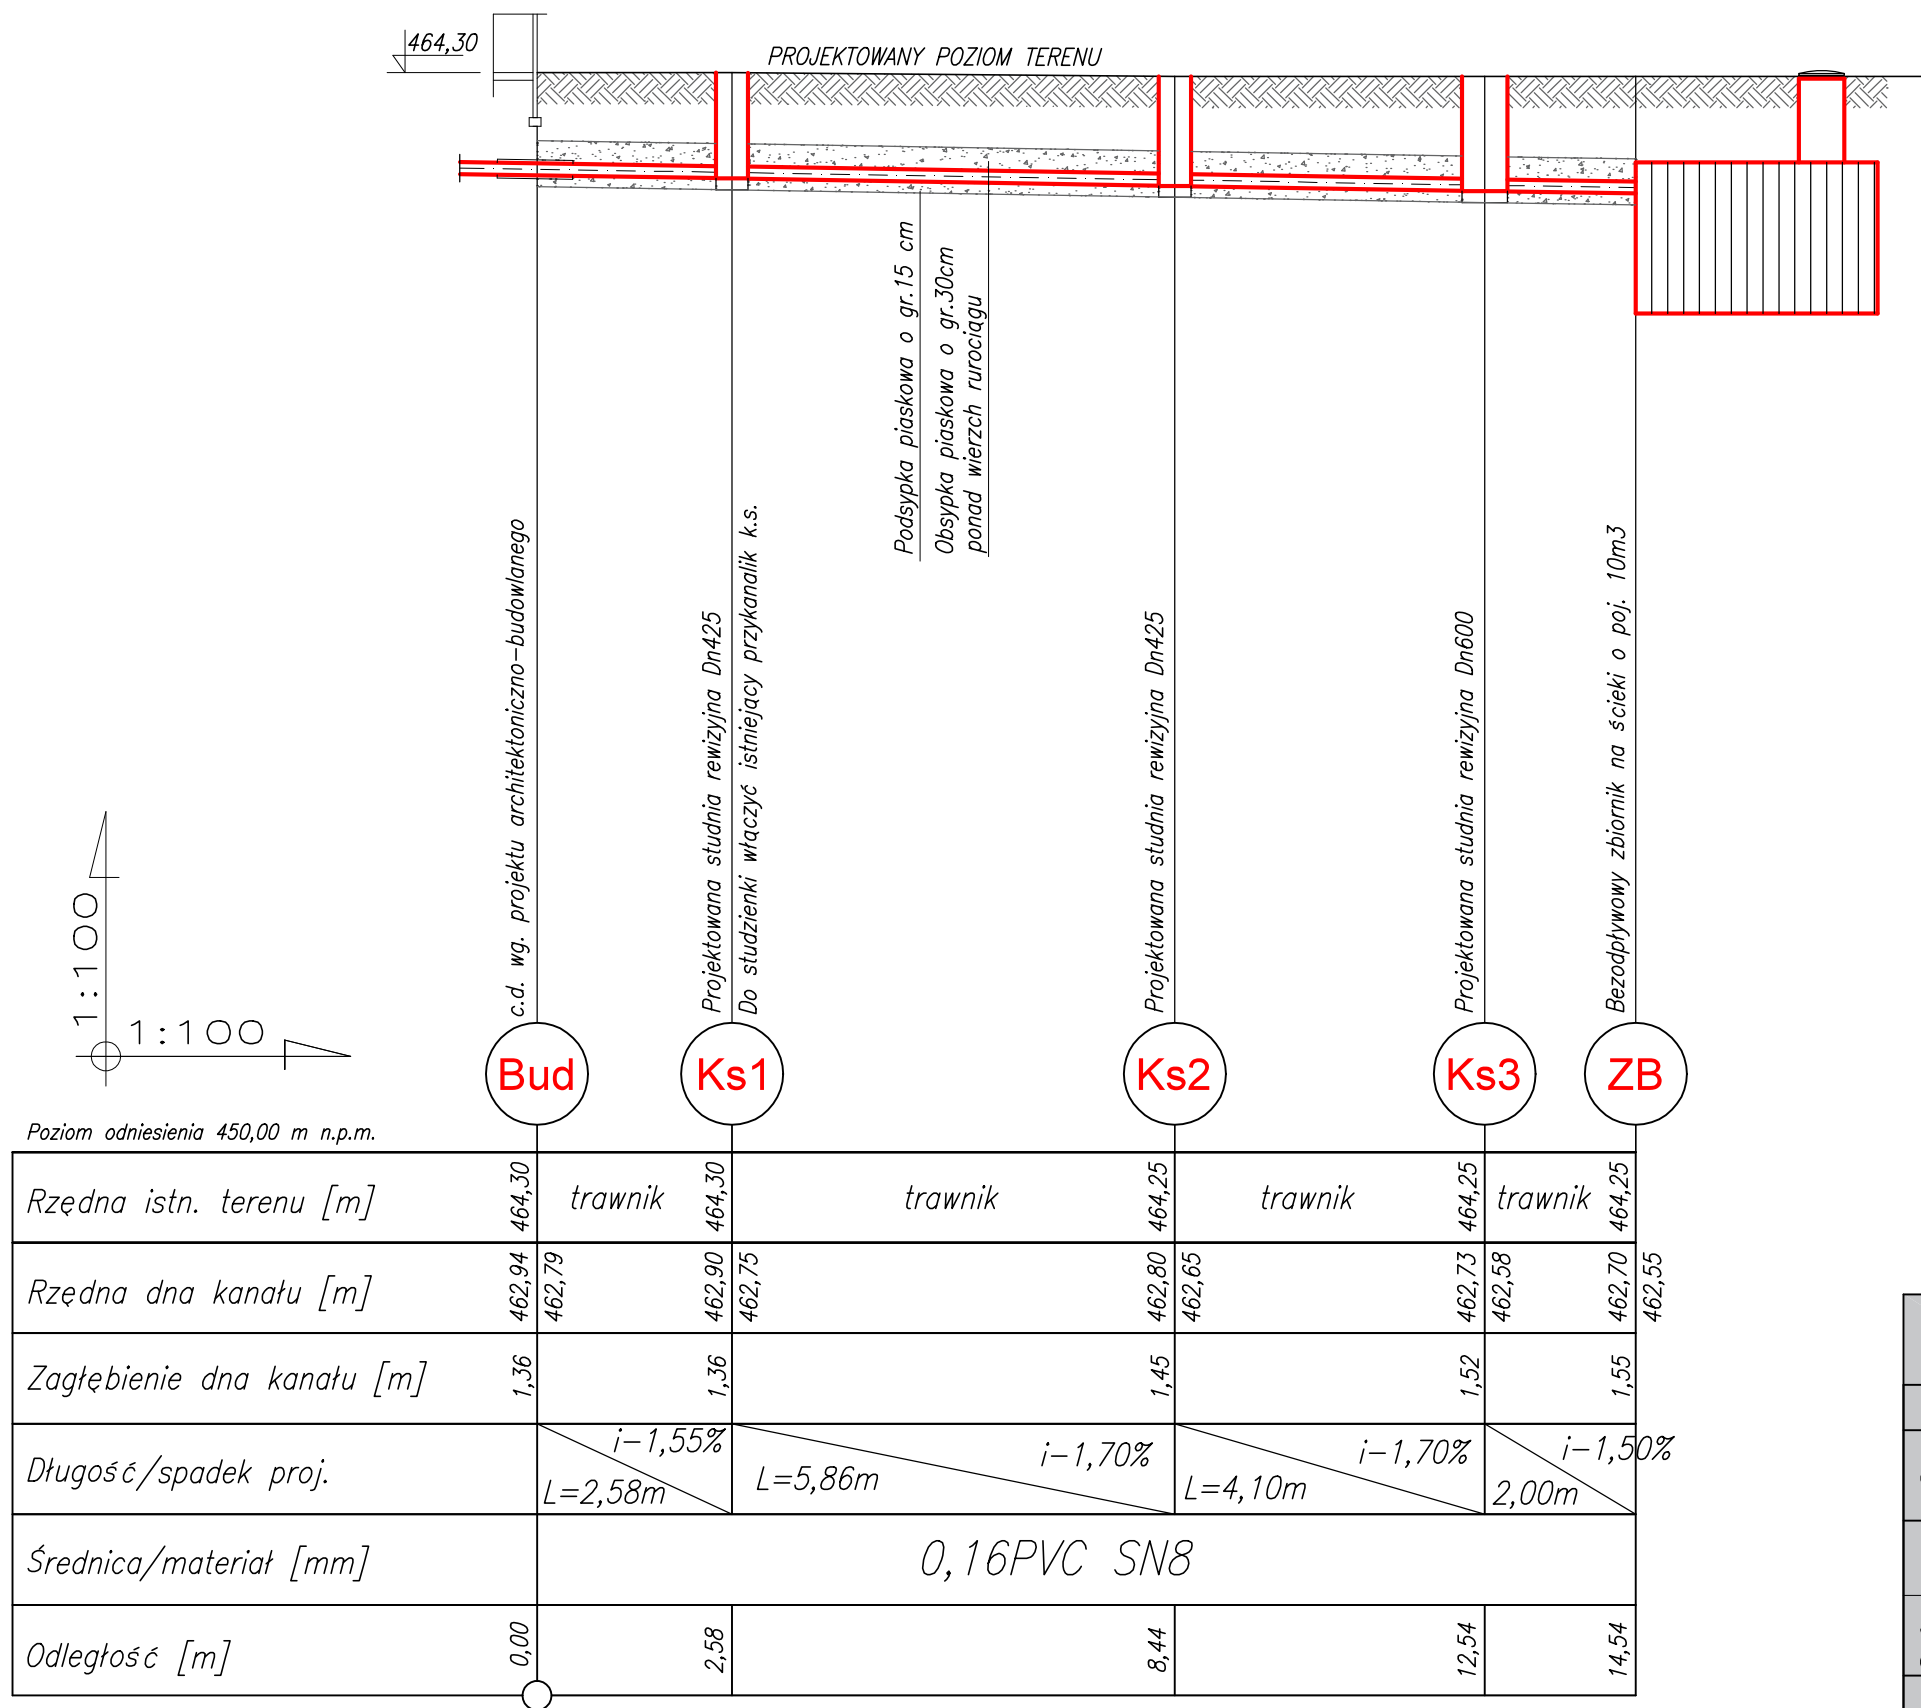

 BIURO PROJEKTOWO-USŁUGOWE mgr inż. Zbigniew Uszko ul. Kwiatowa 7, 58-379 Czarny Bór tel: 74 8450027, kom.: 602750827				
Stadium		projekt budowlany	Branża	instalacje sanitarne
Obiekt		Budowa remizy strażackiej Witków, działka nr 497/2, 497/3, 497/4, 498		
Inwestor		Gmina Czarny Bór ul. Główna 18, 58-379 Czarny Bór		
Treść Opracowania		Profil przykanalika k.s. - cz. 1.		Data 03.03.2018r.
Projektował		mgr inż. Bartłomiej Kałuża specj. instalacyjna 161/DOŚ/12		Skala 1:100/1:100
Projektował				Nr rys. PZT.3.
Projektował				
Projektował				