


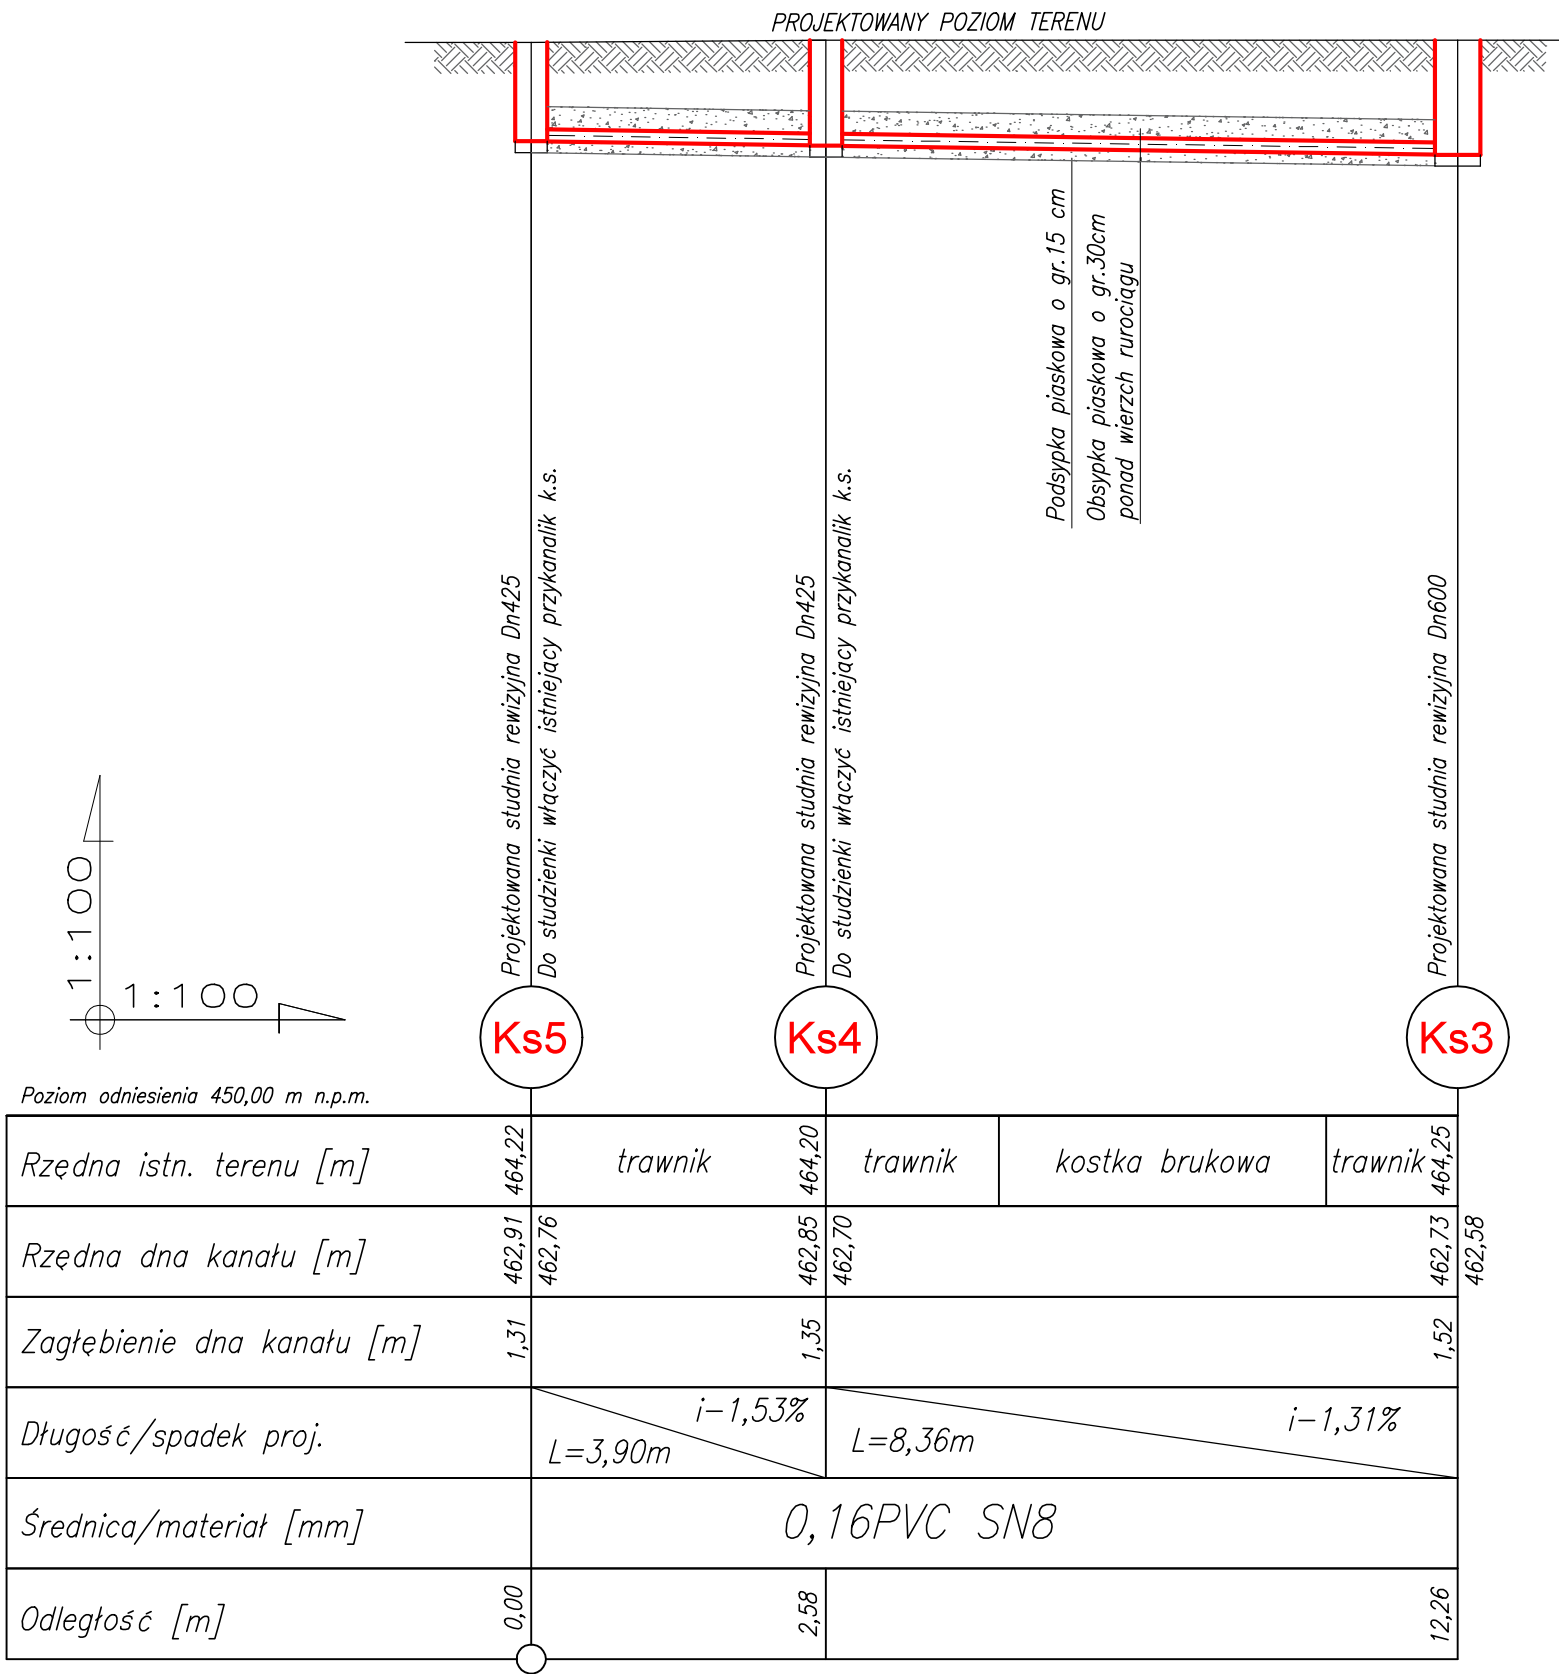

BIURO PROJEKTOWO-USŁUGOWE mgr inż. Zbigniew Uszko ul. Kwiatowa 7, 58-379 Czarny Bór tel: 74 8450027, kom.: 602750827			
Stadium	projekt budowlany	Branża	instalacje sanitarne
Obiekt	Budowa remizy strażackiej Witków, działka nr 497/2, 497/3, 497/4, 498		
Inwestor	Gmina Czarny Bór ul. Główna 18, 58-379 Czarny Bór		
Treść Opracowania	Profil przykanalika k.s. - cz.2.		Data 03.03.2018r.
Projektował	mgr inż. Bartłomiej Kałuża specj. instalacyjna 161/DOŚ/12		Skala 1:100/1:100
Projektował			Nr rys. PZT.4.
Projektował			
Projektował			