
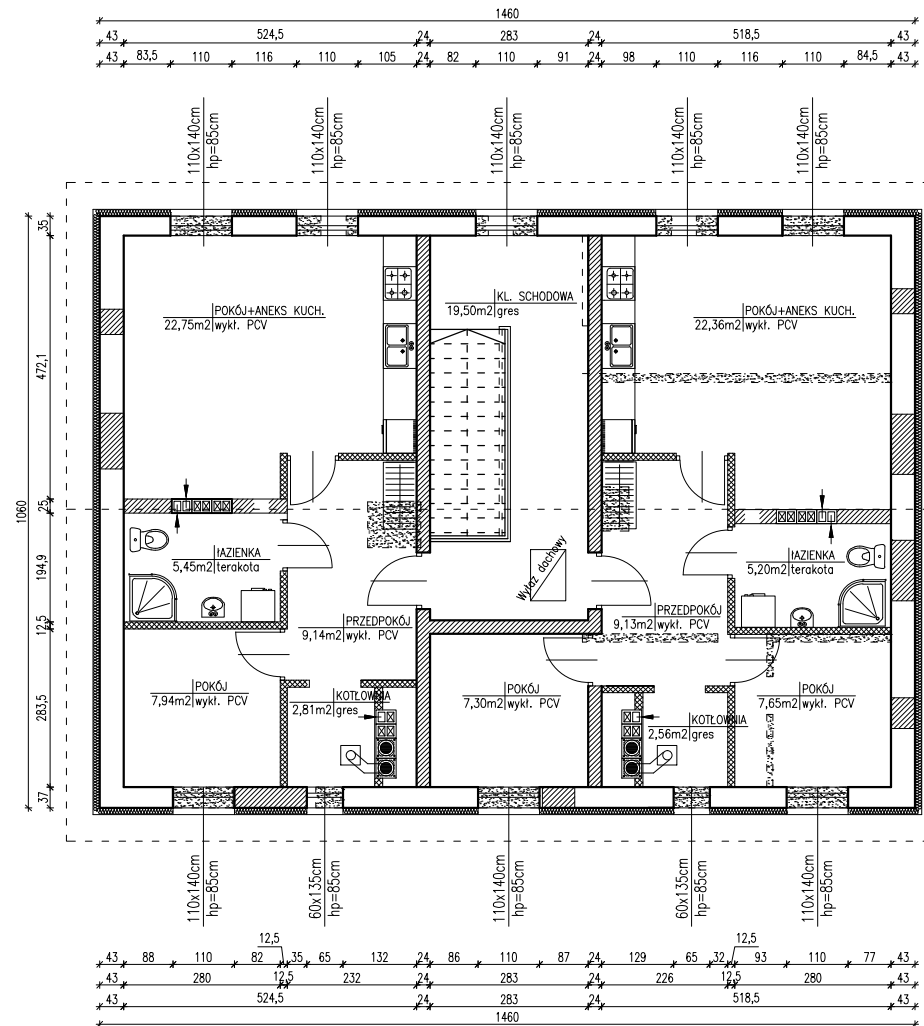


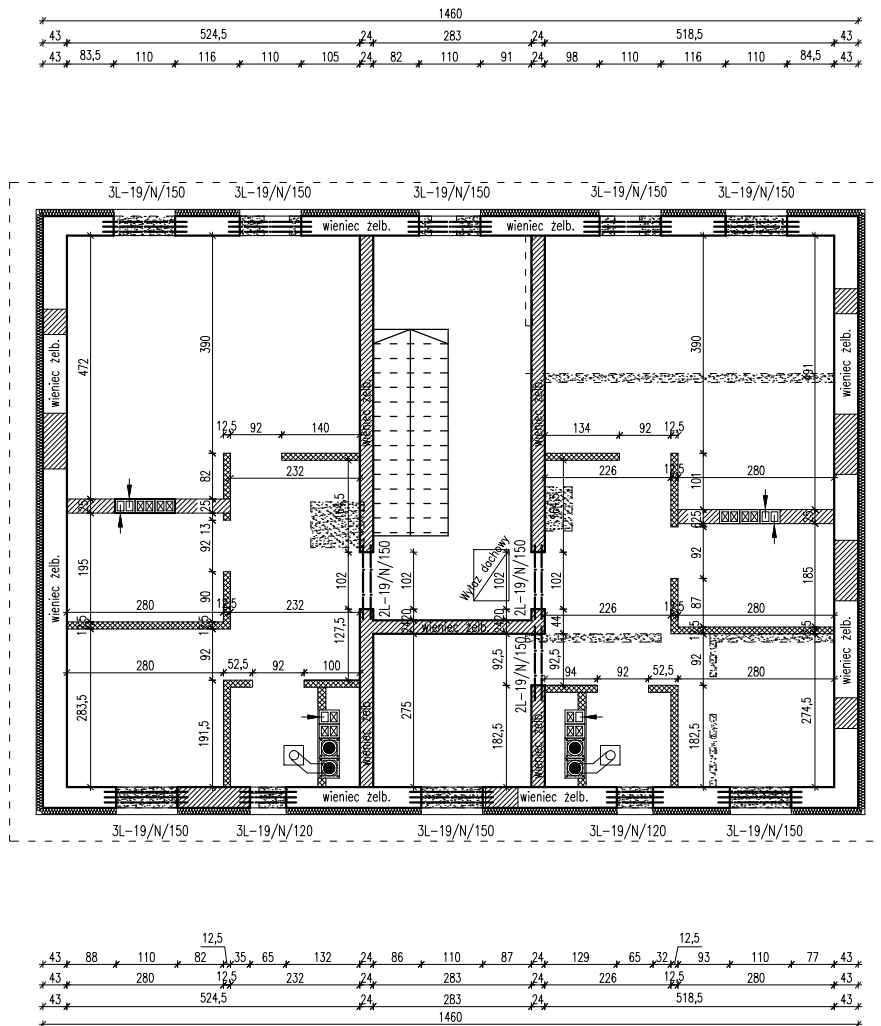

- Ściany do poziomu nadproża okiennych przewidziane do rozbiórki
- W miejscach otworów okiennych i projektowanych otworów drzwiowych należy wykonać prefabrykowane nadproża betonowe typu L-19.
- Ściany zwieńczyć wiencami żelbetowymi.
- Przewody spalinowe i wentylacyjne murować z keramzytobetonowych pustaków Schiedel i poprzez otwory w stropach wyprowadzić ponad dach.
- W/w elementy żelbetowe wykonać z betonu B25, stal A-III (34GS), strzemiąca A-0 (St0S), otulina 3cm

LEGENDA

- Ściany istniejące
- Ściany istniejące do wyburzenia
- Zamurowania
- Ściany projektowane - GKB (GKBI)

		Przedsiębiorstwo "INWESTBUD" Sp. z o.o., 58-306 Walbrzych, ul. Jaworowa 15a		
Br. architektoniczna projektant: sprawdzający:	mgr inż. arch. Andrzej Grzybowski mgr inż. arch. Adam Mądrzak	UAN.VI-1/3/50/90 UAN.V-7342/3/135/94	Stadium: PB	
Br. konstrukcyjna projektant: sprawdzający:	mgr inż. Dariusz Stefaniak mgr inż. Magdalena Budka	UAN.V-7342/3/233/94 65/DOS/07		
Temat:	Remont i przebudowa budynku mieszkalnego z dostosowaniem do utworzenia mieszkań socjalnych zlokalizowanego przy ul. XXX-lecia PRL 51 w Czarnym Borze			Data: 07.2013r.
Inwestor:	Gmina Czarny Bór ul. XXX-lecia PRL 18, 58-379 Czarny Bór			Skala: 1:100
Tytuł rys.:	RZUT II PIĘTRA			Nr rys.: 3
Zastrzegę się wszelkie prawa wynikające z Umowy o prace autorskie. Rysunek niniejszy nie może być w całości lub w części przysyłany, kopiowany lub oddany do druku bez pisemnej zgody firmy projektowej				