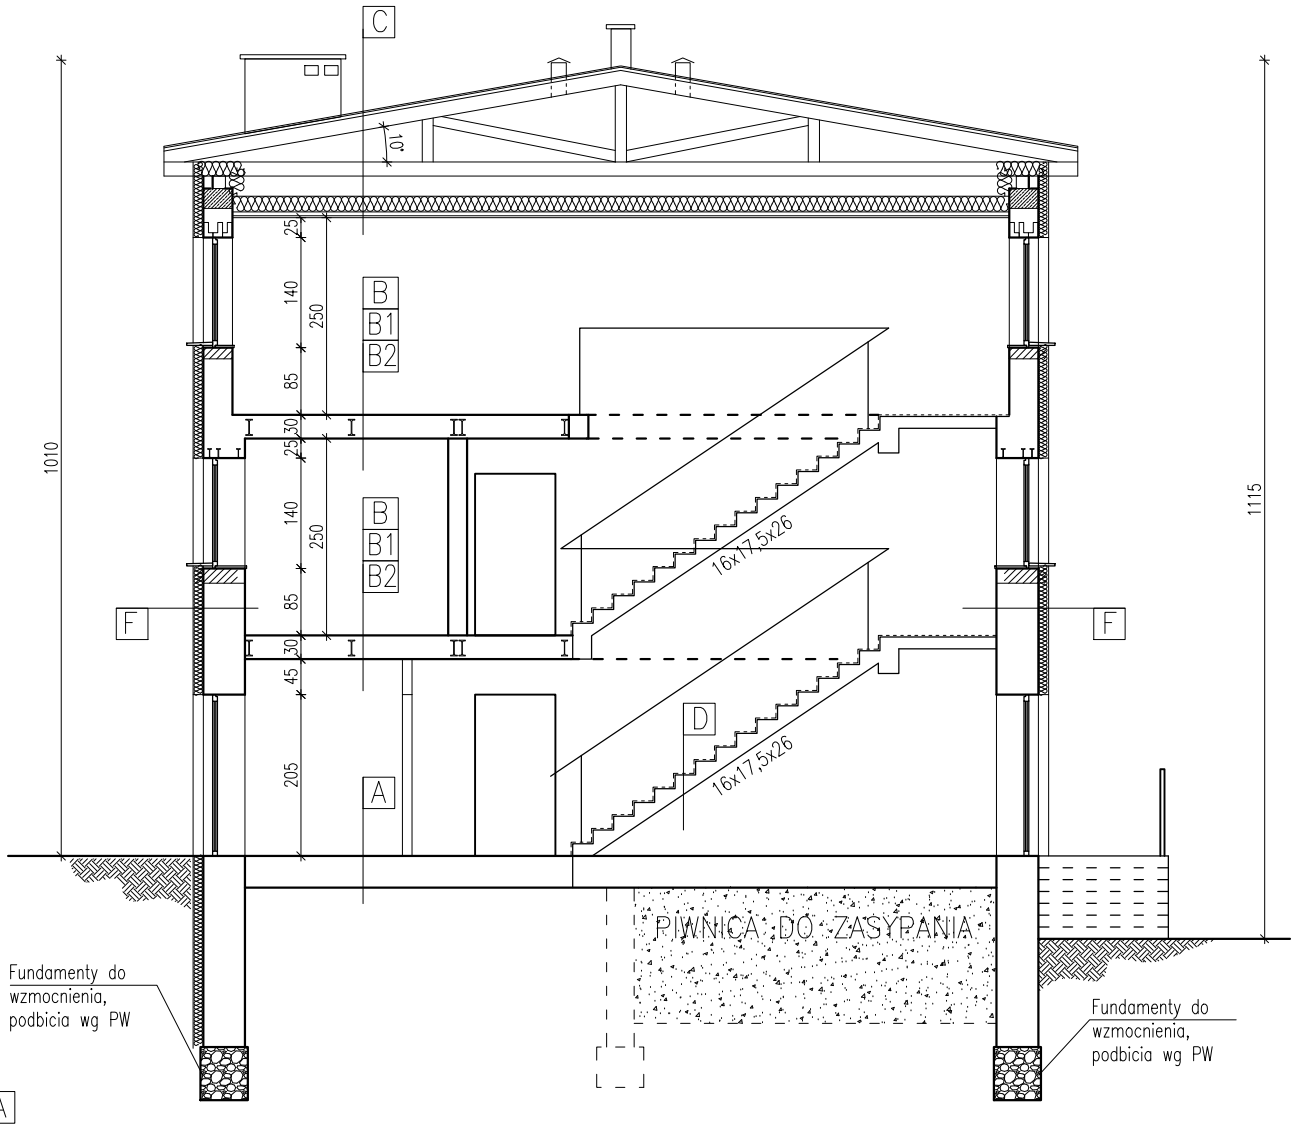

A

- Wykładzina PCV (terakota)
- Wylewka cementowa zbrojona siatką gr.6cm (5cm)
- Folia PE gr.0,5mm
- Styropian twardy gr.8cm
- Papa termozgrzewalna
- Beton B-15 gr.15cm
- Piasek gr.20cm

B1 (strop nad częścią mieszkalną)

- Wykładzina PCV (terakota)
- Ślepa podłoga - 2x płyta OSB
- Izolacja - wełna mineralna gr.10cm
- Ślepy pułap
- Podsufitka
- Sufit podwieszany 3xGKF gr.12,5mm na ruszcie stalowym

C

- 2x papa termozgrzewalna
- Płyta OSB4 na belkach drewnianych
- Prefabrykowane wiązary kratowe drewniane
- Przestrzeń wentylowana
- Wiatroizolacja
- Wełna szklana gr.20cm
- Folia paroizolacyjna
- Sufit podwieszany 3xGKF gr.12,5mm na ruszcie stalowym

E

- Ściana fundamentowa
- Izolacja przeciwwilgociowa
- Styrodur gr.10cm
- Folia kubełkowa

B (strop nad korytarzem)

- Terakota
- Wylewka cementowa gr.3cm
- Beton B-15 zbrojony siatką gr.8cm
- Zasypka (keramzyt)
- Płyta WPS gr.8cm
- Tynk cem-wap. gr.1,5cm

B2 (strop w łazienkach i kotłowniach)

- Terakota
- Izolacja Superflex10
- 2x płyta cementowo-włóknowa (np. Aquaroc)
- Izolacja - wełna mineralna gr.10cm
- Ślepy pułap
- Podsufitka
- Sufit podwieszany 3xGKF gr.12,5mm na ruszcie stalowym

D

- Gres
- Schody żelbetowe
- Tynk cem-wap. gr.1,5cm

F

- Tynk cem-wap. gr.2cm
- Ściana z cegły ceramicznej
- Styropian gr.12cm
- Klej+siatka
- Tynk strukturalny cienkowarstwowy

Przedsiębiorstwo "INWESTBUD" Sp. z o.o., 58-306 Wałbrzych, ul. Jaworowa 15a

INWESTBUD

Br.architektniczna projektant:	mgr inż. arch. Andrzej Grzybowski	UAN.VI-f/3/50/90	
sprawdzający:	mgr inż. arch. Adam Mądrzak	UAN.V-7342/3/135/94	
Temat:	Remont i przebudowa budynku mieszkalnego z dostosowaniem do utworzenia mieszkań socjalnych zlokalizowanego przy ul. XXX-lecia PRL 51 w Czarnym Borze		
Inwestor:	Gmina Czarny Bór ul. XXX-lecia PRL 18, 58-379 Czarny Bór		
Tytuł rys.:	PRZEKRÓJ A-A		

Stadium: PB	Data: 07.2013r.	Skala: 1:100	Nr rys.: 5

Zastrzega się wszelkie prawa wynikające z Ustawy o prawie autorskim. Rysunek niniejszy nie może być w całości lub w części przerysowany, uzupełniony lub odstąpiony komukolwiek, bez pisemnej zgody firmy projektowej