


TABLICA MIESZKANIOWA TM-1

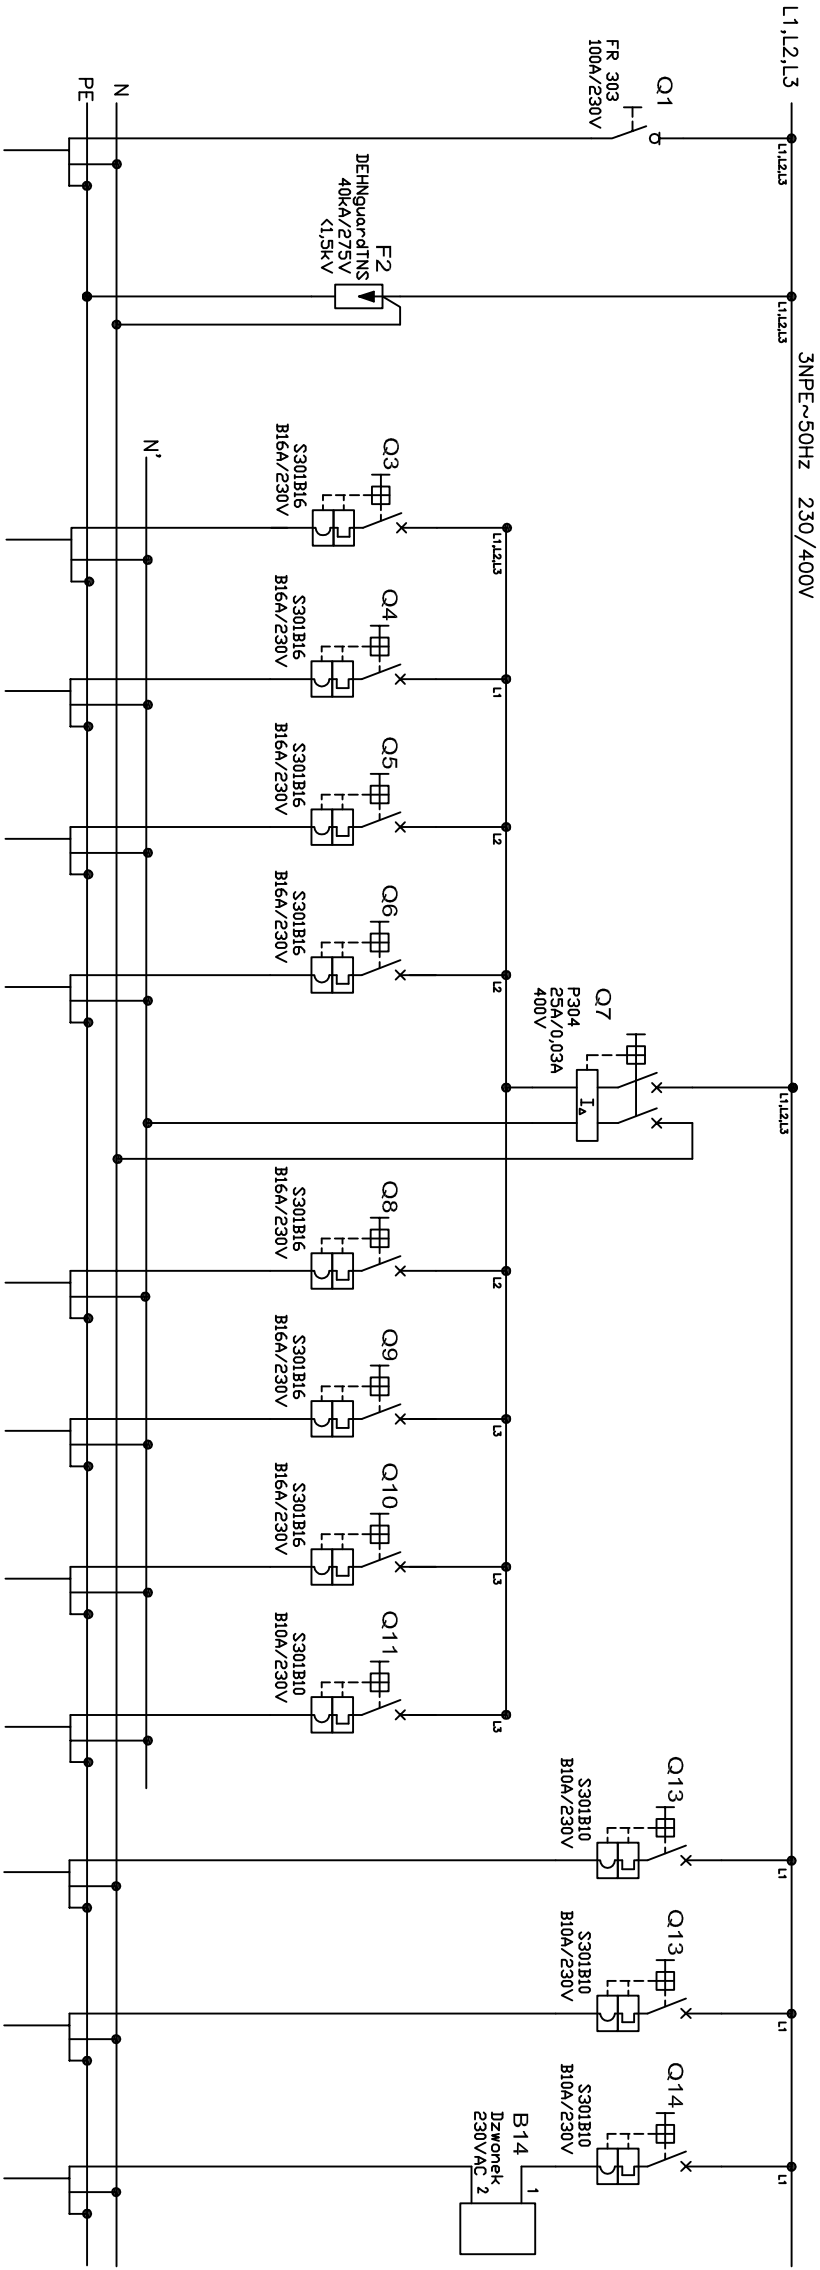

NUMER OBWODU	1	2	3	4	5	6	7	8	9	10	11	12	13	14
WZ. PRĄD [A]	120	-	-	16	-	16	-	16	-	10	-	10	-	10
NAZWA OBR.	ZASILANIE Z TABLIC LICZNIKOWYCH	OCHRONA PRZECIECOWA	KUCHNIA ELEKTRYCZNA OBWOD 3	GNIAZDO KUCHNIA OBWOD 4	GNIAZDO PODGRZEW. WODY ŁAZIENKA OBWOD 5	GNIAZDO PODGRZEW. WODY ŁAZIENKA OBWOD 6	WYŁĄCZNIK RÓZNICOWOPŁYWOWY	GNIAZDO POKOJ OBWOD 8	GNIAZDO ŁAZIENKA OBWOD 9	POKOJ, PRZEDPOKOJ, KOTŁ.	OSWIETLENIE ŁAZIENKA OBWOD 11	OSWIETLENIE PRZEDP. POKOJ, AN. KUCH.	OSWIETLENIE POKOJ, POK. KOTŁ.	DZWIONEK OBWOD 14
TYP I PRZECIECOW.	YDR25 5x10		YDRp 3x2,5	YDRp 3x2,5	YDRp 3x2,5	YDRp 3x2,5		YDRp 3x2,5	YDRp 3x2,5	YDRp 3x1,5	YDRp 3x2,5	YDRp 3x1,5	YDRp 3x1,5	

UWAGA:
Tablicę mieszkaniową należy zabudować w lokalach mieszkalnych zgodnie z planem instalacji elek. na wysokości 2,2m od poziomu posadzki.

SAMODZYNNE WYŁĄCZENIE ZASILANIA
TN-S



Przedsiębiorstwo "INWESTBUD" Sp. z o.o.,
58-306 Walbrzych, ul. Jaworowa 15a

Projektant br. intl. elektryczne	mgr inż. Przemysław Jaromin	157/DD5/03	Data: 07.2013r.
Asystent br. intl. elektryczne	mgr inż. Krzysztof Leszczyński		
Sprawdzający br. intl. elektryczne	mgr inż. Adam Hołysz	NBGP.V 7342/3/20/96	
Zadanie:	Remont i przebudowa budynku mieszkalnego z dostosowaniem do utworzenia mieszkań socjalnych zlokalizowanego przy ul. XX-lecia PRL 51 w Czarnym Borze		
Investor:	Gmina Czarny Bór		Stadium: PB
Tytuł rys.:	SCHEMAT ELEKTRYCZNY TABLICY MIESZKANIOWEJ - TM-1		

Załączam się wszelkie prawa wynikające z Ustawy o prawie autorskim. Rysunek niniejszy nie może być w całości lub w części przepisywany, uzupełniany lub odbiegany komunikatem, bez pisemnej zgody firmy projektowej.