


TABLICA MIESZKANIOWA TM-2

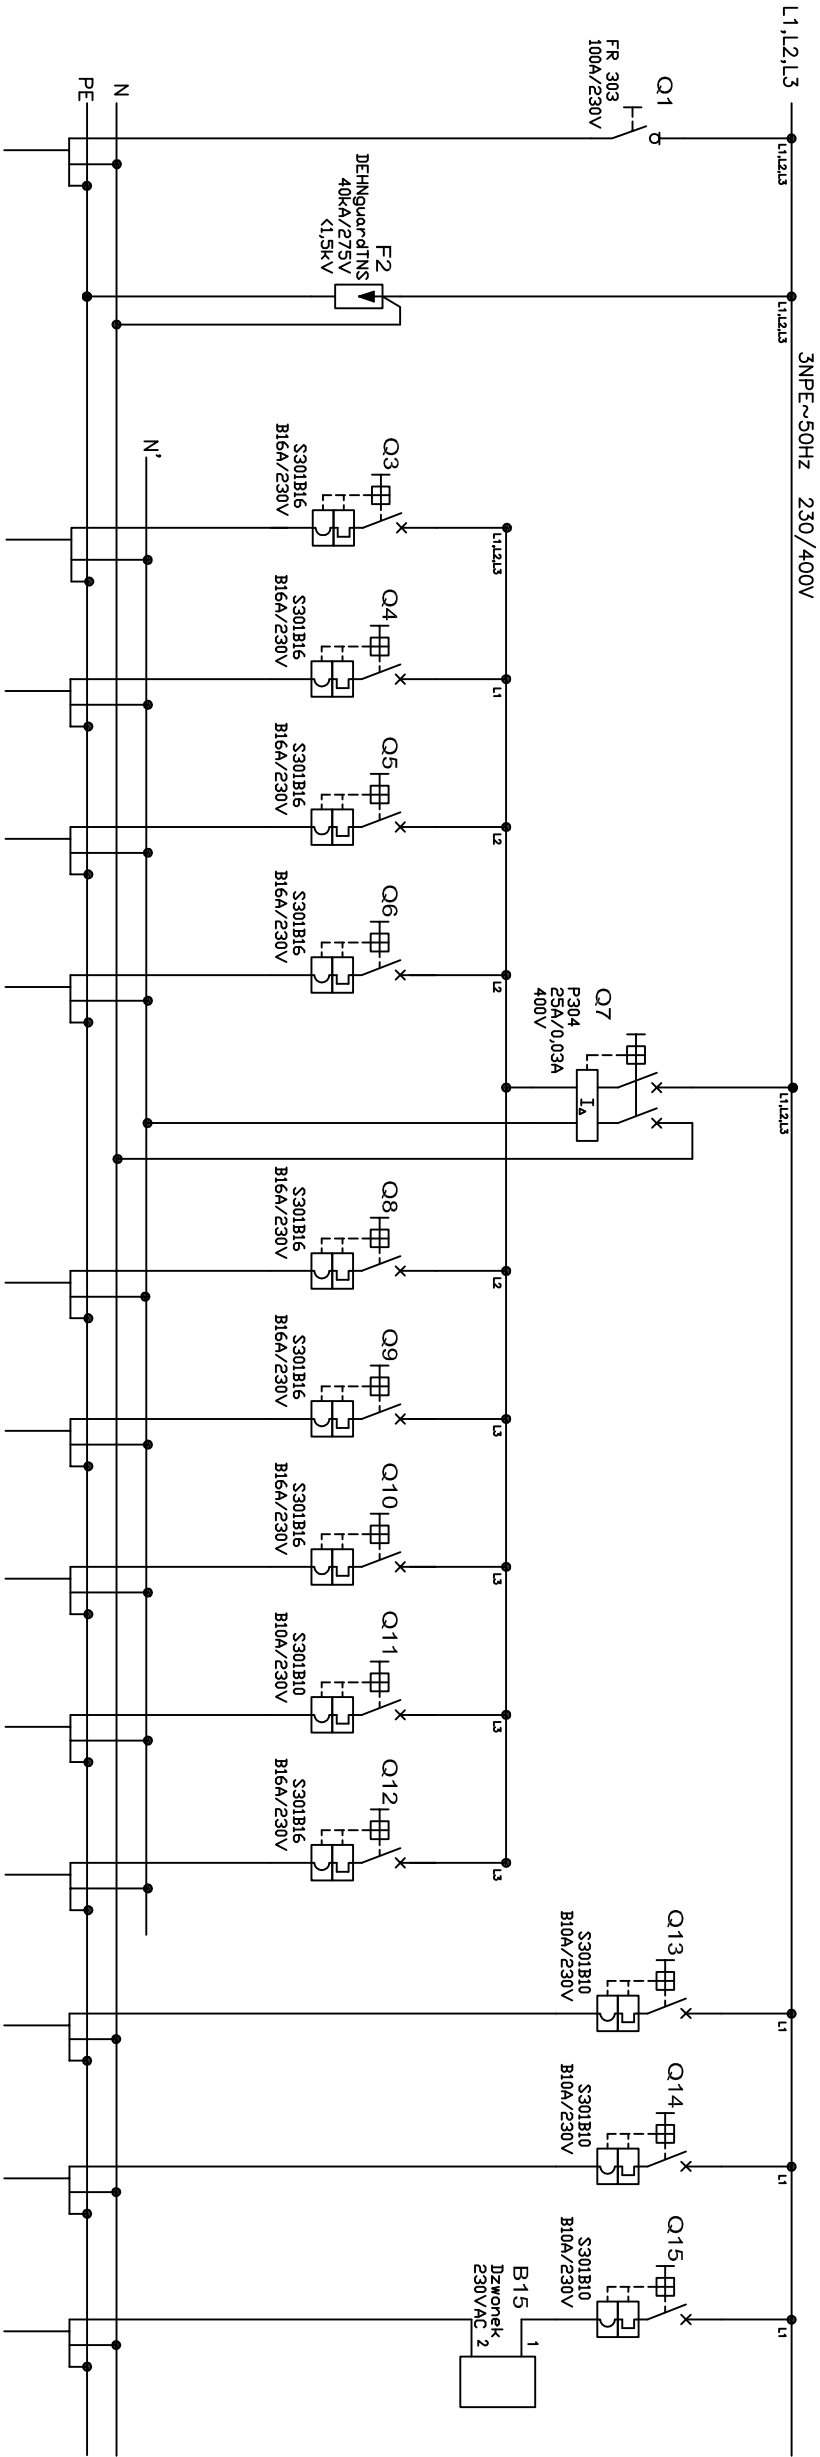

| NUMER<br>OBWODU      | 1                                     | 2                      | 3                                 | 4                             | 5                                            | 6                                            | 7                             | 8                           | 9                             | 10                       | 11                                 | 12                           | 13                                      | 14                                           | 15                   |
|----------------------|---------------------------------------|------------------------|-----------------------------------|-------------------------------|----------------------------------------------|----------------------------------------------|-------------------------------|-----------------------------|-------------------------------|--------------------------|------------------------------------|------------------------------|-----------------------------------------|----------------------------------------------|----------------------|
| MOC PRĄD<br>[W]      | 120                                   | -                      | -                                 | 16                            | -                                            | 16                                           | -                             | 16                          | -                             | 10                       | -                                  | 10                           | -                                       | 10                                           | -                    |
| NAZWA<br>OBR.        | ZASILANIE<br>Z TABLIC<br>LICZNIKOWYCH | OCHRONA<br>PRZECIECIEW | KUCHNIA<br>ELEKTRYCZNA<br>OBWOD 3 | GNIAZDO<br>KUCHNIA<br>OBWOD 4 | GNIAZDO PODGRZEW. WODY<br>KUCHNIA<br>OBWOD 5 | GNIAZDO PODGRZEW. WODY<br>KUCHNIA<br>OBWOD 6 | WYŁĄCZNIK<br>RÓZNICOWOPŁYWOWY | GNIAZDO<br>POKÓJ<br>OBWOD 8 | GNIAZDO<br>KUCHNIA<br>OBWOD 9 | POKÓJ, PRZEDPOKÓJ, KOTŁ. | OSWIETLENIE<br>KUCHNIA<br>OBWOD 11 | GNIAZDA<br>POKÓJ<br>OBWOD 12 | OSWIETLENIE<br>PRZEDP. POKÓJ, AN. KUCH. | OSWIETLENIE<br>POKÓJ, POK. KOTŁ.<br>OBWOD 14 | DZWIONEK<br>OBWOD 15 |
| TYP I<br>PRZECIECIEW | YDR 5x10                              |                        | YDR 3x2,5                         | YDR 3x2,5                     | YDR 3x2,5                                    | YDR 3x2,5                                    |                               | YDR 3x2,5                   | YDR 3x2,5                     | YDR 3x1,5                | YDR 3x2,5                          | YDR 3x2,5                    | YDR 3x1,5                               | YDR 3x1,5                                    | YDR 3x1,5            |

UWAGA:  
Tablicę mieszkaniową należy zabudować w lokalach mieszkalnych zgodnie z planem instalacji elek. na wysokości 2,2m od poziomu posadzki.

SAMODZYNNE WYLĄCZENIE ZASILANIA  
TN-S



Przedsiębiorstwo "INWESTBUD" Sp. z o.o.,  
58-306 Walbrzych, ul. Jaworowa 15a

|                                         |   |                     |                   |
|-----------------------------------------|---|---------------------|-------------------|
| Projektant br.<br>intl. elektryczne     | mgr inż. Przemysław Jaromin   | 157/DO5/03          | Da.ta:            |
| Asystent br.<br>intl. elektryczne       | mgr inż. Krzysztof Leszczyński   |                     | 07.2013r.         |
| Sprawdzający br.<br>intl. elektryczne   | mgr inż. Adam Hołysz   | NBGP.V 7342/3/20/96 | Skała:            |
| Zadanie:                                | Remont i przebudowa budynku mieszkalnego z dostosowaniem do utworzenia mieszkań socjalnych zlokalizowanego przy ul. XX-lecia PRL 51 w Czarnym Borze |                     | -                 |
| Inwestor:                               | Gmina Czarny Bór   |                     | Stadium:<br>PB    |
| ul. XXX-lecia PRL 18, 58-379 Czarny Bór |   |                     | Nr rys.:<br>13/1E |
| TYTUŁ rys.:                             | SCHEMAT ELEKTRYCZNY TABLICY MIESZKANIOWEJ - TM-2   |                     |                   |

Załączam się wszelkie prawa wynikające z Ustawy o prawie autorskim. Wydruk nie należy nie może być w całości lub w części przetwarzany, uzupełniany lub oddzielony komunikatów, bez pisemnej zgody firmy projektowej