


SCHEMAT ZASILANIA ELEKTRYCZNEGO

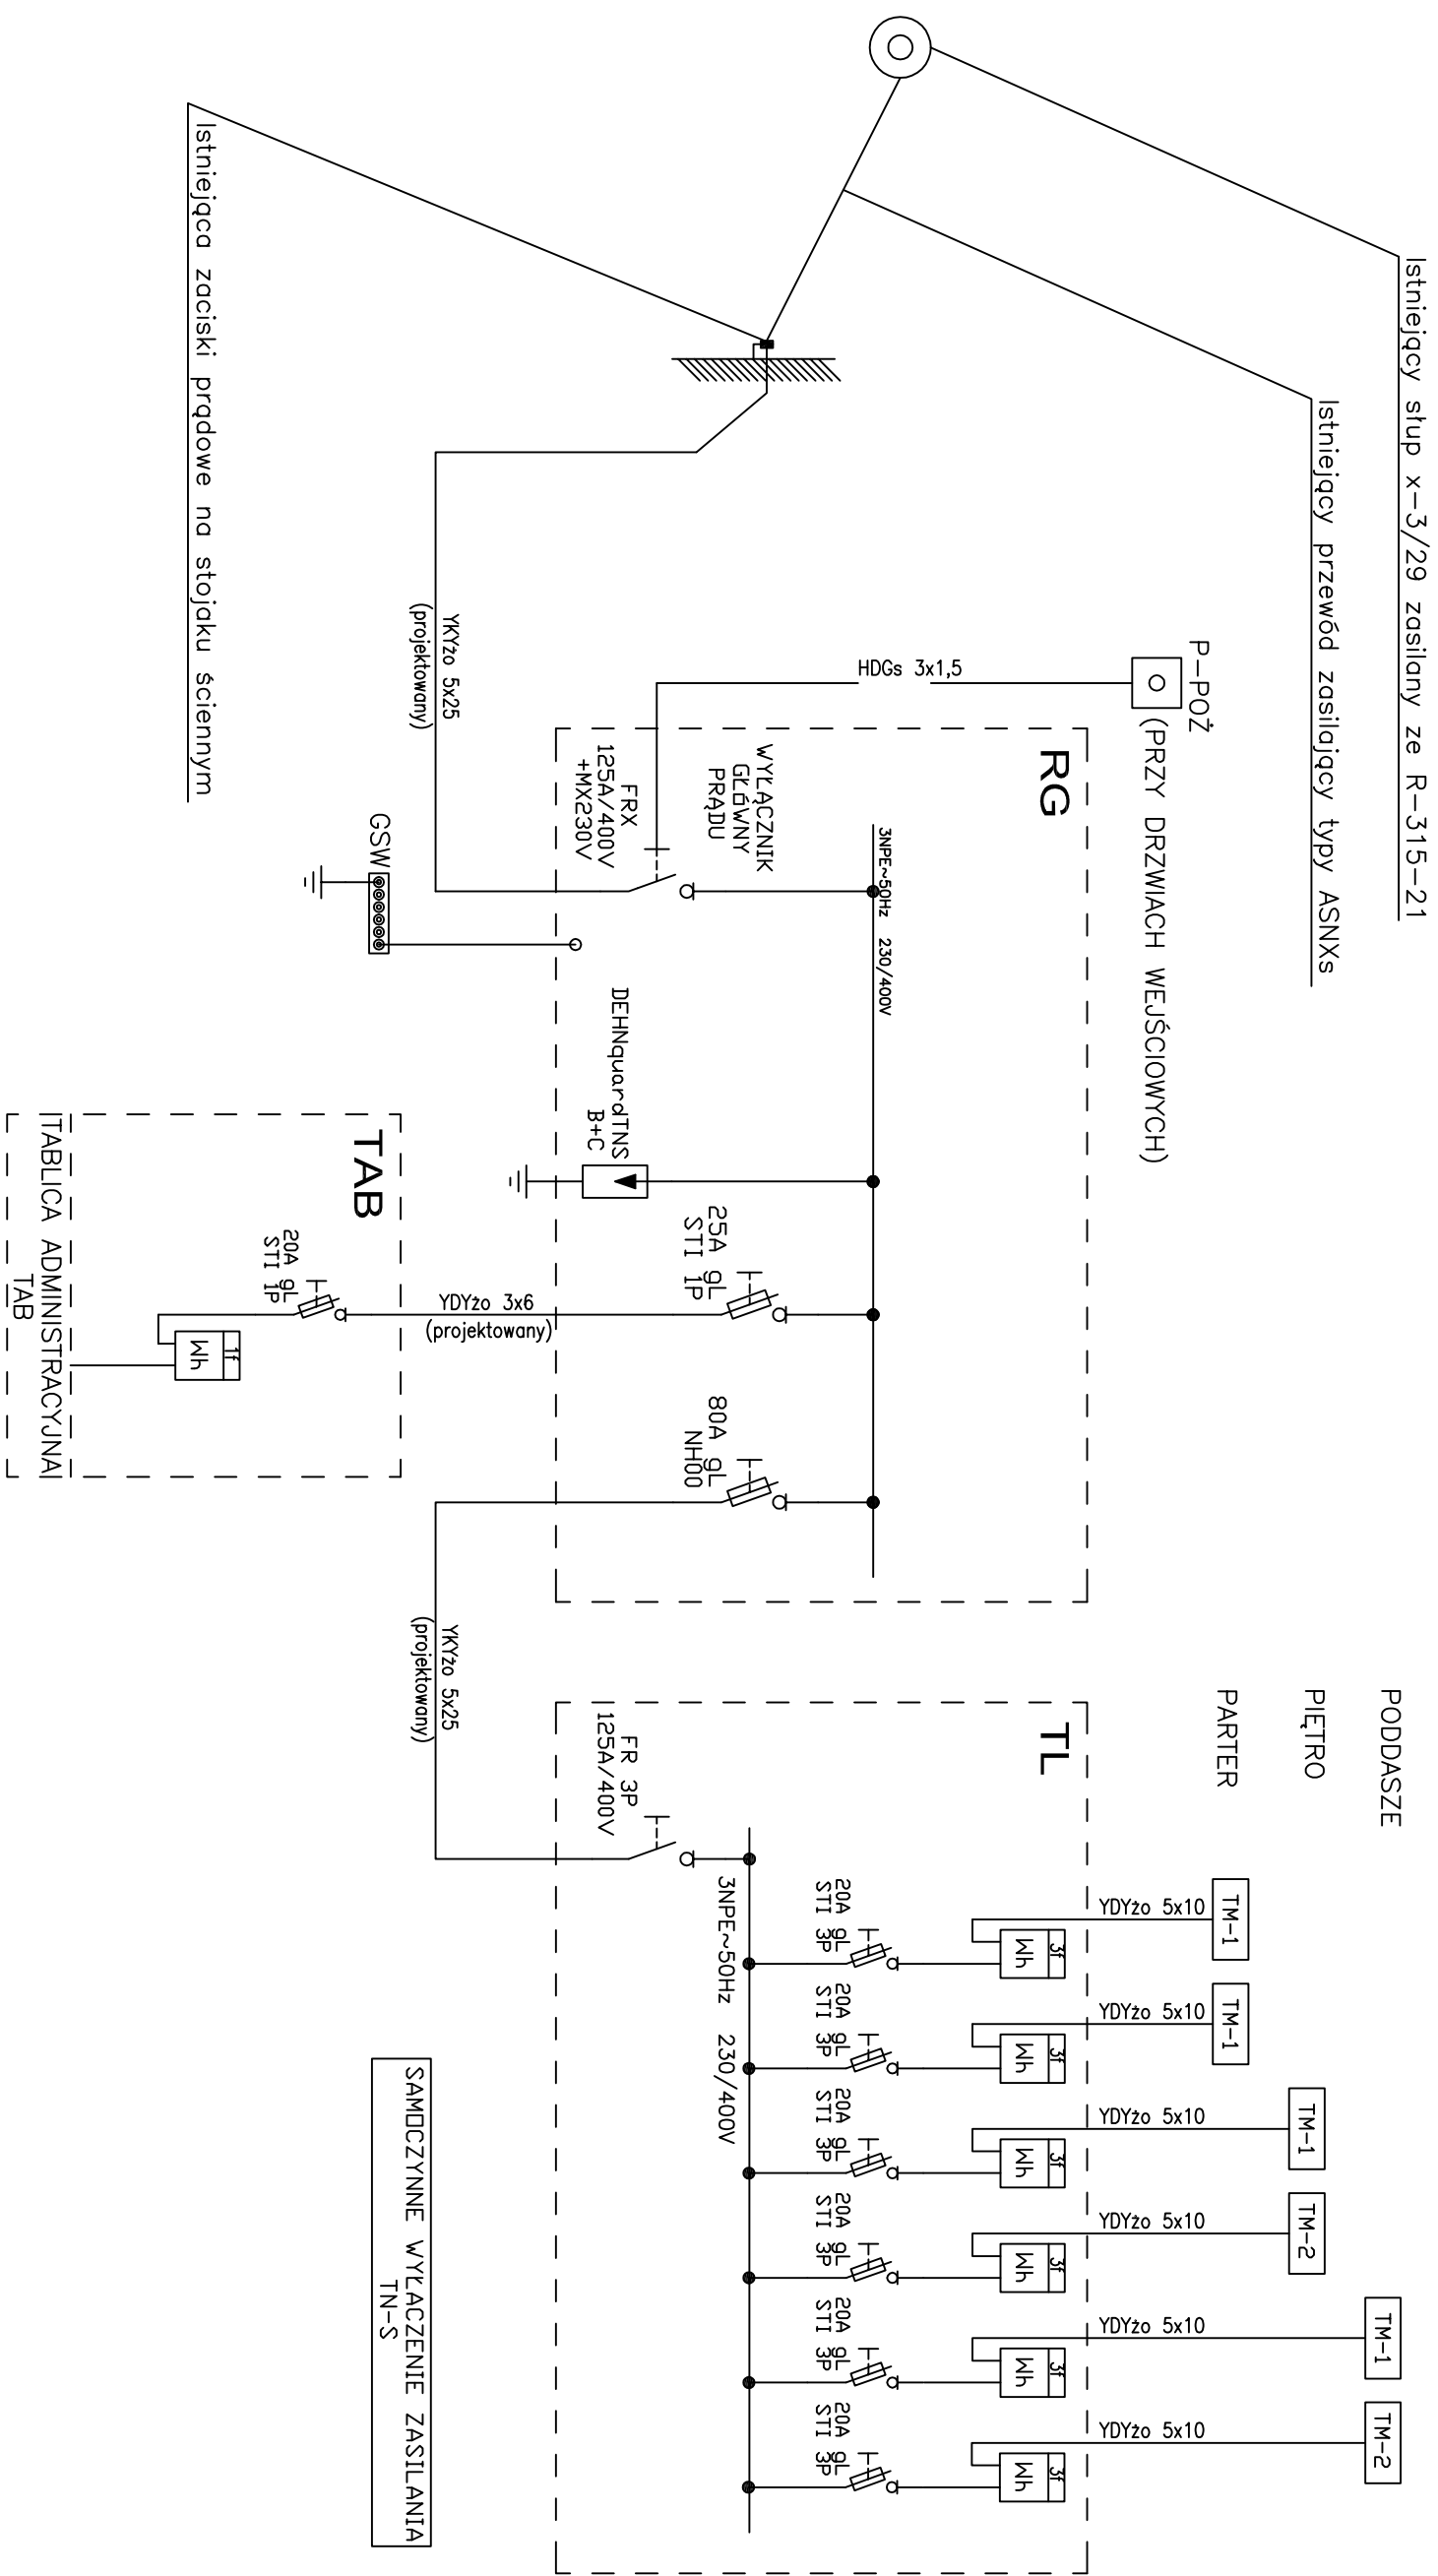

INVESTBUD
Przedsiębiorstwo "INVESTBUD" Sp. z o.o.,
58-306 Walbrzych, ul. Jaworowa 15a

Projektant inż. inst. elektryczne	mgr inż. Przemysław Jaromin	157/DOŚ/03	Data: 07.2013r.
Asystent br. inst. elektryczne	mgr inż. Krzysztof Leszczyński		
Sprowadzający br. inst. elektryczne	mgr inż. Adam Holysz	NBCP.V.7342/3/20/96	
Zadanie: Remont i przebudowa budynku mieszkalnego z dostosowaniem do utworzenia mieszkań socjalnych zlokalizowanego przy ul. XXX-lecia PRL 51 w Czarnym Borze			
Investor:	Gmina Czarny Bór ul. XXX-lecia PRL 18, 58–379 Czarny Bór		Stadium: Pb
Tytuł rys.:	STRUKTURALNY SCHEMAT ZASILANIA		
			Nr rys.:
			8/IE

Zastrzeżenie: Prawa wynagrodzone z ustawy o prawie autorskim. Ryzykując, niniejszy nie może być w całości lub w części przerysowany, uzupełniony lub odczytany komuniówkami, bez pisemnej zgody firmy projektowej.