



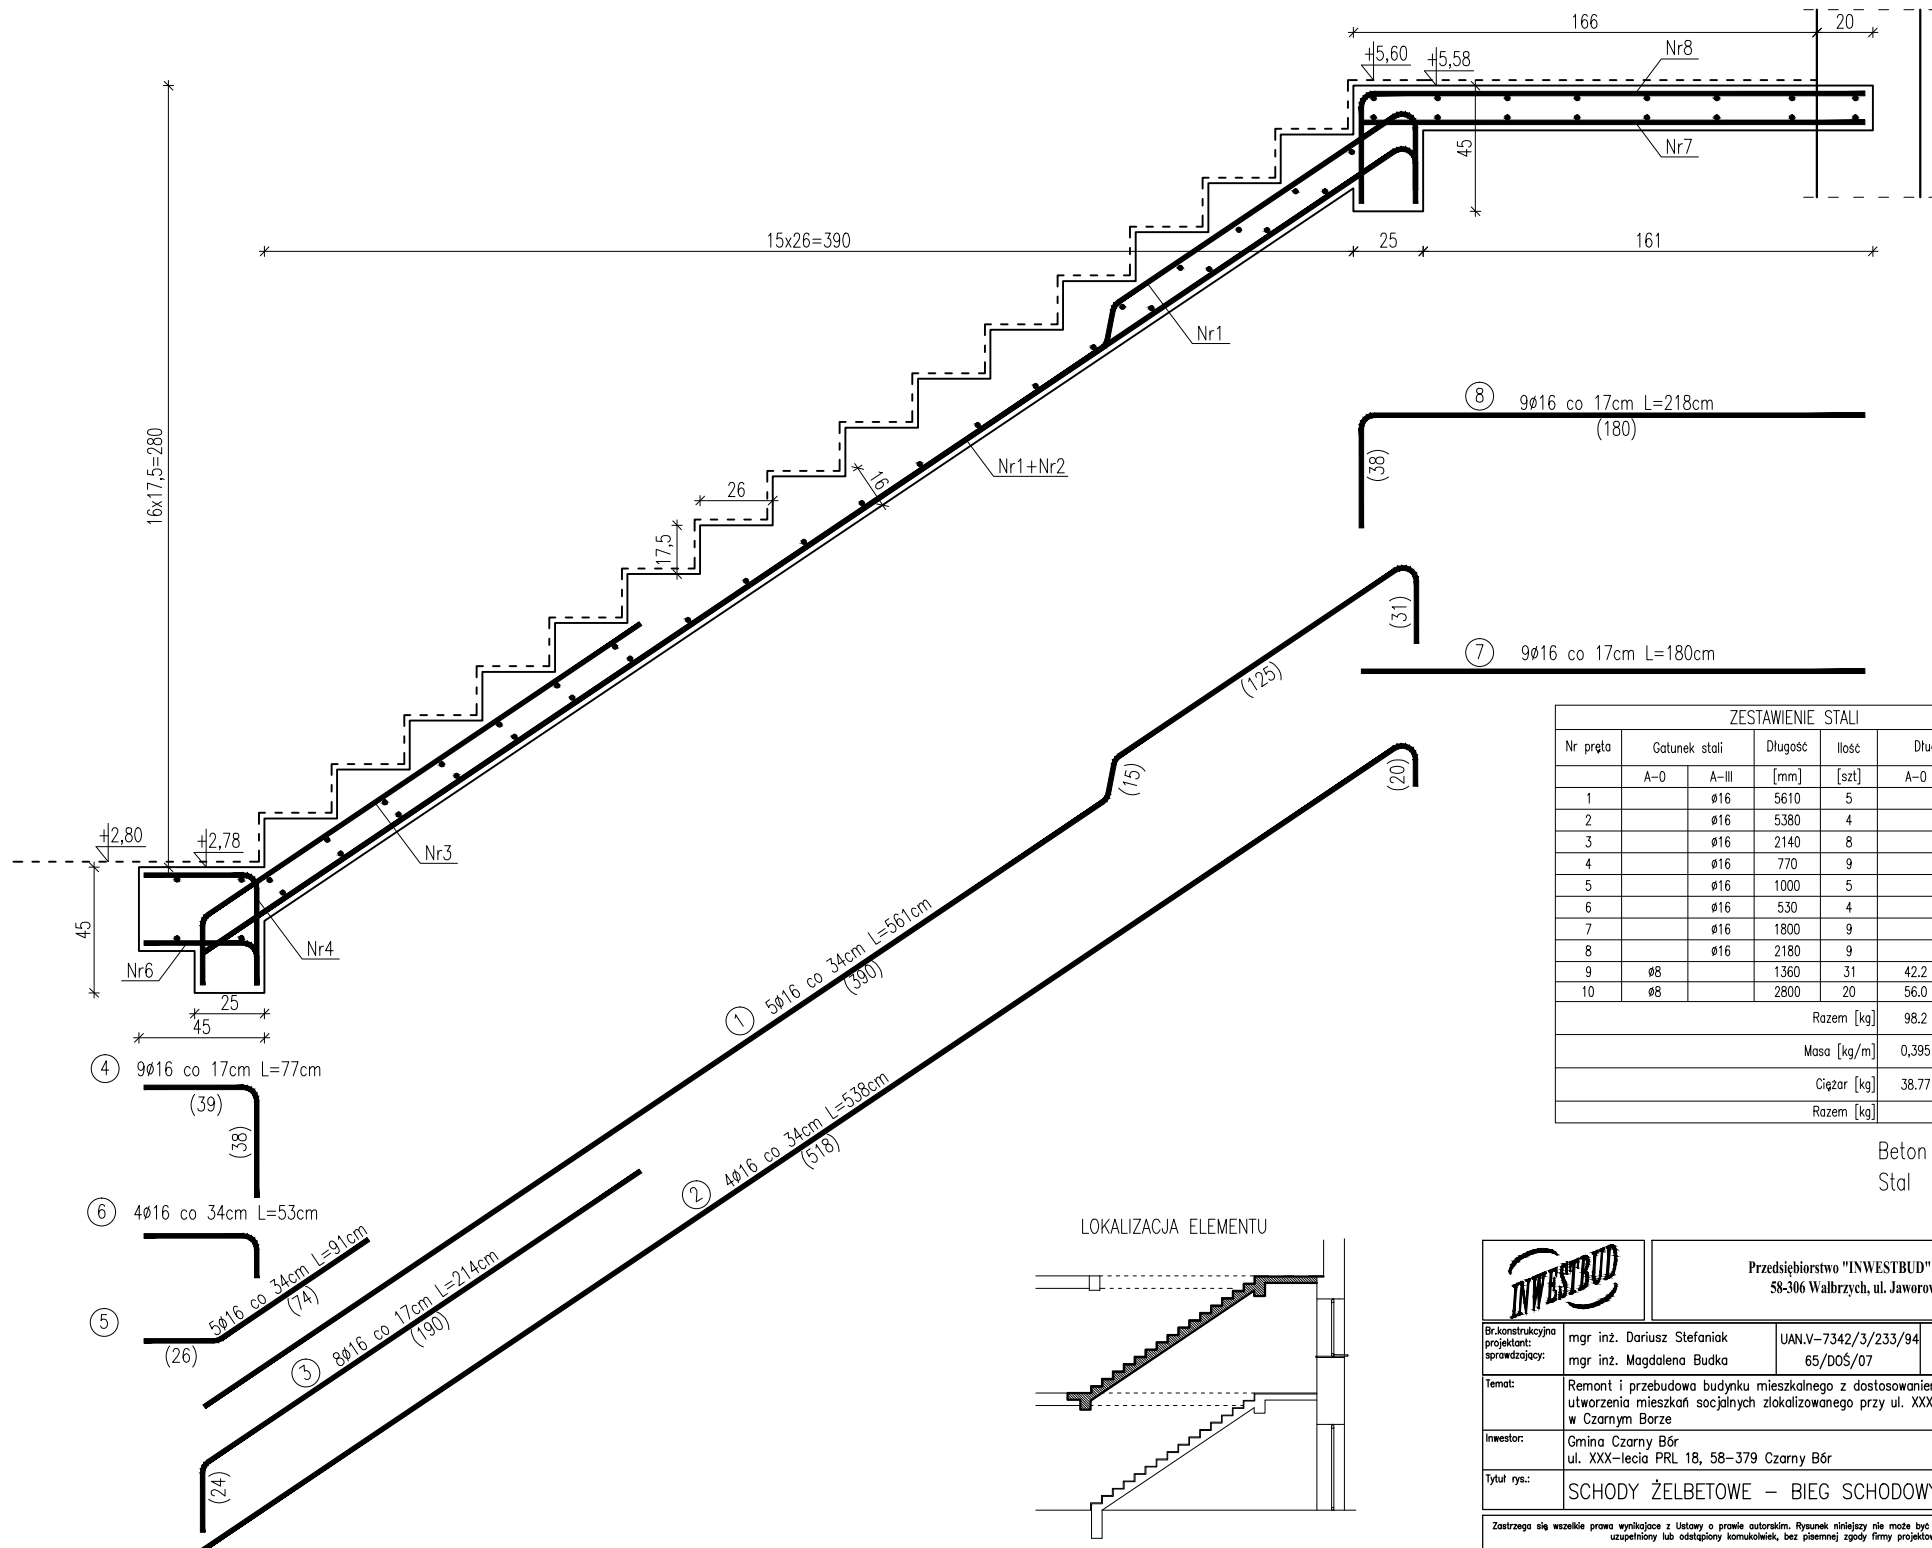

ZESTAWIENIE STALI						
Nr pręta	Gatunek stali		Długość	Ilość	Długość łączna	
	A-0	A-III	[mm]	[szt]	A-0	A-III
1		ø16	5610	5		28.1
2		ø16	5380	4		21.5
3		ø16	2140	8		17.1
4		ø16	770	9		6.9
5		ø16	1000	5		5.0
6		ø16	530	4		2.1
7		ø16	1800	9		16.2
8		ø16	2180	9		19.6
9	ø8		1360	31	42.2	
10	ø8		2800	20	56.0	
Razem [kg]					98.2	116.6
Masa [kg/m]					0,395	1,580
Ciężar [kg]					38.77	184.16
Razem [kg]					223	

Beton B25
Stal A-III (34GS)
A-0 (St0S-b)

LOKALIZACJA ELEMENTU

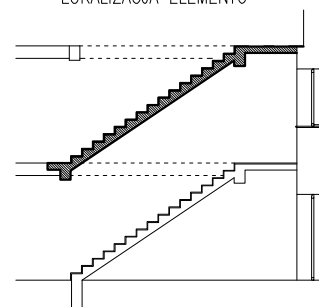

		Przedsiębiorstwo "INWESTBUD" Sp. z o.o., 58-306 Walbrzych, ul. Jaworowa 15a	
Brakstrukturalny projektant: mgr inż. Dariusz Stefaniak	mgr inż. Magdalena Budka	UAN.V-7342/3/233/94 65/DOŚ/07	Stadium PW
Temat:	Remont i przebudowa budynku mieszkalnego z dostosowaniem do utworzenia mieszkań socjalnych zlokalizowanego przy ul. XXX-lecia PRL 51 w Czarnym Borze		Data: 07.2013r.
Inwestor:	Gmina Czarny Bór ul. XXX-lecia PRL 18, 58-379 Czarny Bór		Skala: 1:20
Tytuł rys.:	SCHODY ŻELBETOWE – BIEG SCHODOWY 2		Nr rys. 11
Zastrzegam wszelkie prawa wynikające z Ustawy o prawie autorskim. Rysunek niniejszy nie może być w całości lub w części przerysowywany, uzupełniany lub odstępiany komunikat, bez pisemnej zgody firmy projektowej			