



PLYTA ŻEBETOWA PL2

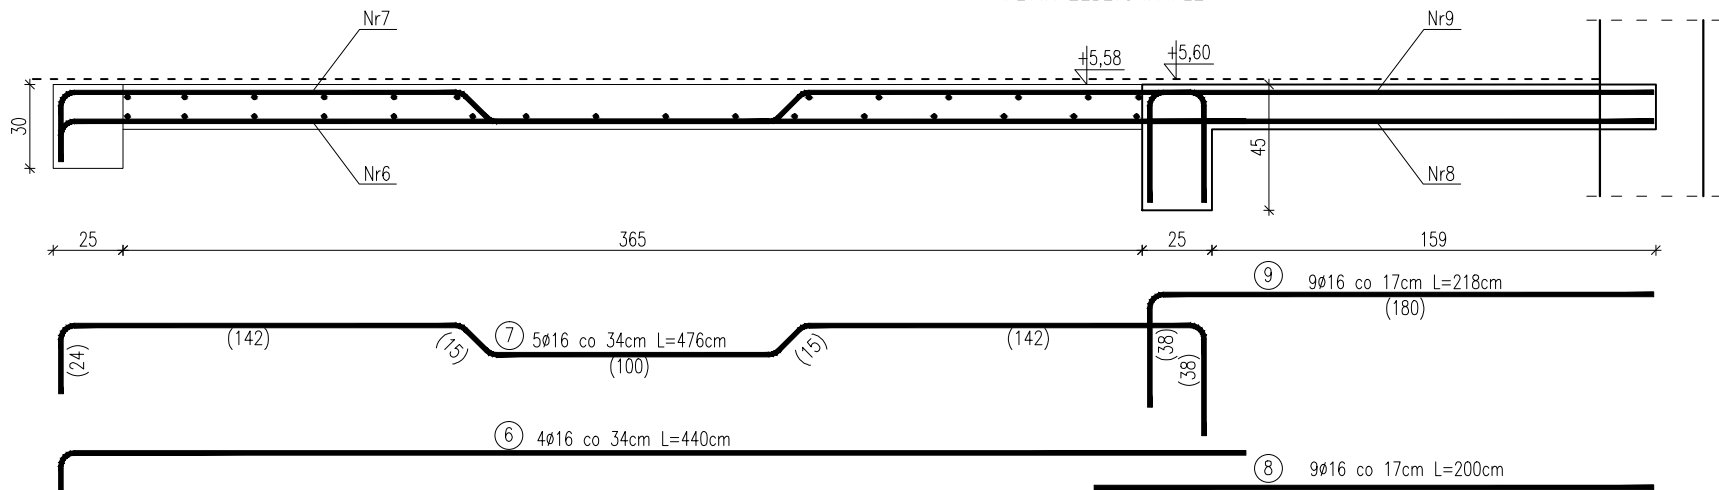

PLYTA ŻEBETOWA PL1

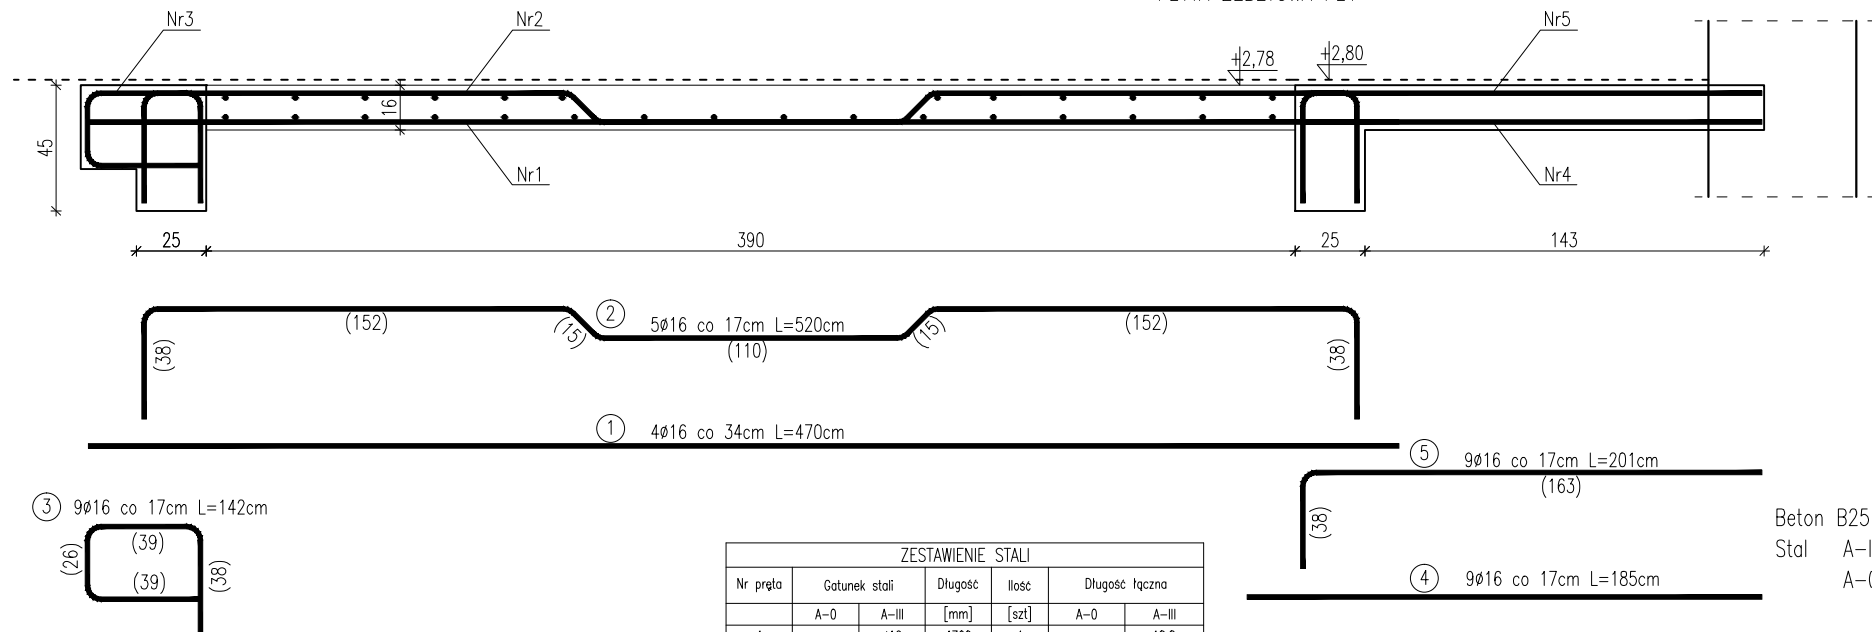

Beton B25
Stal A-III (34GS)
A-0 (St0S-b)

ZESTAWIENIE STALI						
Nr pręta	Gatunek stali		Długość [mm]	Ilość [szt]	Długość łączna	
	A-0	A-III			A-0	A-III
1		ø16	4700	4		18.8
2		ø16	5200	5		26.0
3		ø16	1420	9		12.8
4		ø16	1850	9		16.7
5		ø16	2010	9		18.1
6		ø16	4400	4		17.6
7		ø16	4760	5		23.8
8		ø16	2000	9		18.0
9		ø16	2180	9		19.6
10	ø8		1360	56	76.2	
			Razem [kg]	76.2	171.3	
			Masa [kg/m]	0.395	1.580	
			Ciężar [kg]	30.08	270.72	
			Razem [kg]	301		

		Przedsiębiorstwo "INWESTBUD" Sp. z o.o., 58-306 Wałbrzych, ul. Jaworowa 15a	
Bransztrudkcyjna projektant: sprawdzający:	mgr inż. Dariusz Stefaniak mgr inż. Magdalena Budka	UAN.V-7342/3/233/94 65/DOŚ/07	Stadium: PW
Temat:	Remont i przebudowa budynku mieszkalnego z dostosowaniem do utworzenia mieszkań socjalnych zlokalizowanego przy ul. XXX-lecia PRL 51 w Czarnym Borze		Data: 07.2013r.
Inwestor:	Gmina Czarny Bór ul. XXX-lecia PRL 18, 58-379 Czarny Bór		Skala: 1:25
Tytuł rys.:	SCHODY ŻELBETOWE – PLYTY ŻEBETOWE		Nr rys.: 13
Zastrzegam się wszelkie prawa wynikające z Ustawy o prawie autorskim. Rysunek niniejszy nie może być w całości lub w części przerysowany, uzupełniany lub odtwarzany komunikacją, bez pisemnej zgody firmy projektowej			