



KONSTRUKCJA

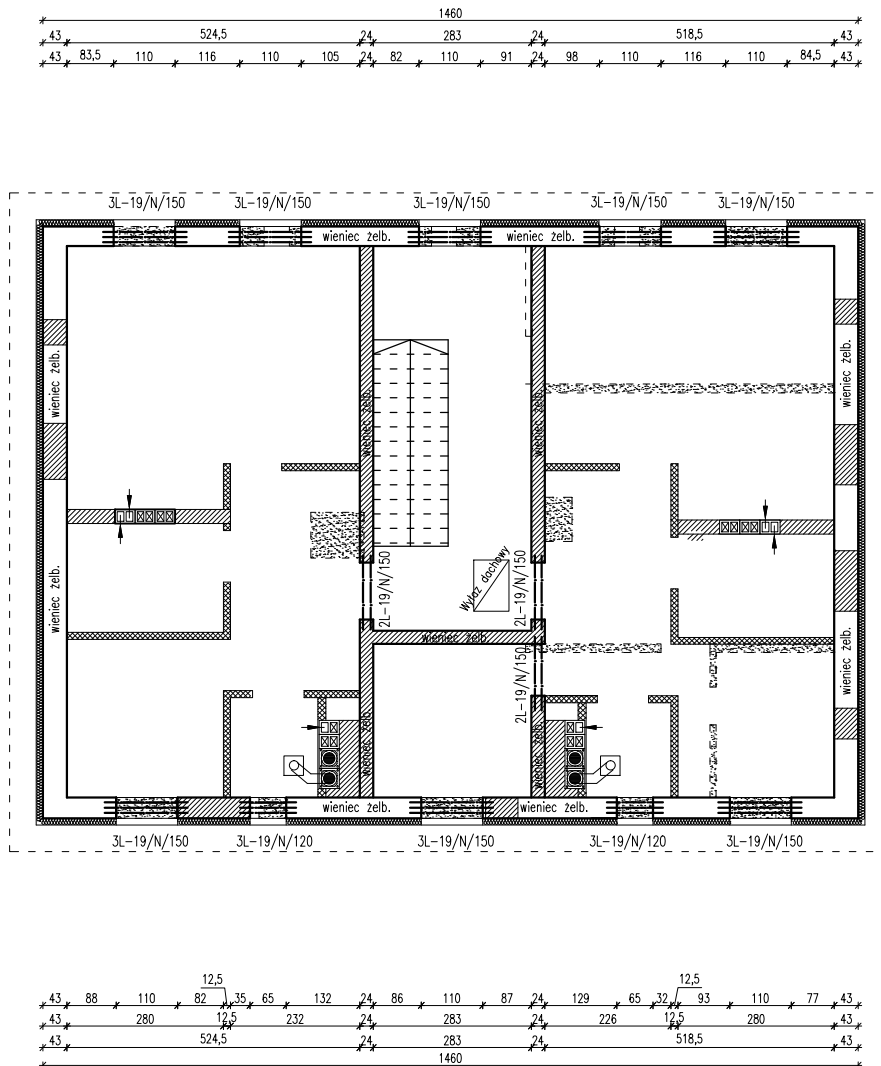

- Ściany do poziomu nadproży okiennych przewidziane do rozbiórki
- Przewidziane zamurowania należy wykonać z cegły pełnej klasy 150 na zaprawie cementowej marki M-7. Projektowane ściany boczne klatki schodowej wykonać jako murowane z cegły lub pustaków ceramicznych, wykonując na połączeniach murów strzępia. Wsparcie na stropach ściany wewnętrzne znajdujące się w trakcie klatki schodowej wykonać z blozków gazobetonowych gr. 24cm na zaprawie cem-wap. Bloczki należy połączyć z istniejącą ścianą poprzez kotwy Ø8 co 2 warstwy. Na powierzchni ścian, obustronnie wykonać tynk cem-wap.
- W miejscach otworów okiennych i projektowanych otworów drzwiowych należy wykonać prefabrykowane nadproża betonowe typu L-19.
- Ściany zwieńczyć wieńcami żelbetowymi wykonanymi z betonu B25, stal A-III (34GS), strzemiona A-0 (St05), otulina 3cm
- Przewody spalinowe i wentylacyjne murować z keramzytobetonowych pustaków Schiedel i poprzez otwory w stropach wyprowadzić ponad dach. Wewnątrz budynku kominy tynkować tynkiem cem-wap, gr.min.1,5cm. Kominę ponad dachem obudować cegłą klinkierową.

ZESTAWIENIE PREFABRYKOWANYCH NADPROŻY TYPU "L-19"			
Lp.	Element	Ilość	Długość
		[szt]	[cm]
1	L-19/N	6	120
2	L-19/N	30	150

ARCHITEKTURA

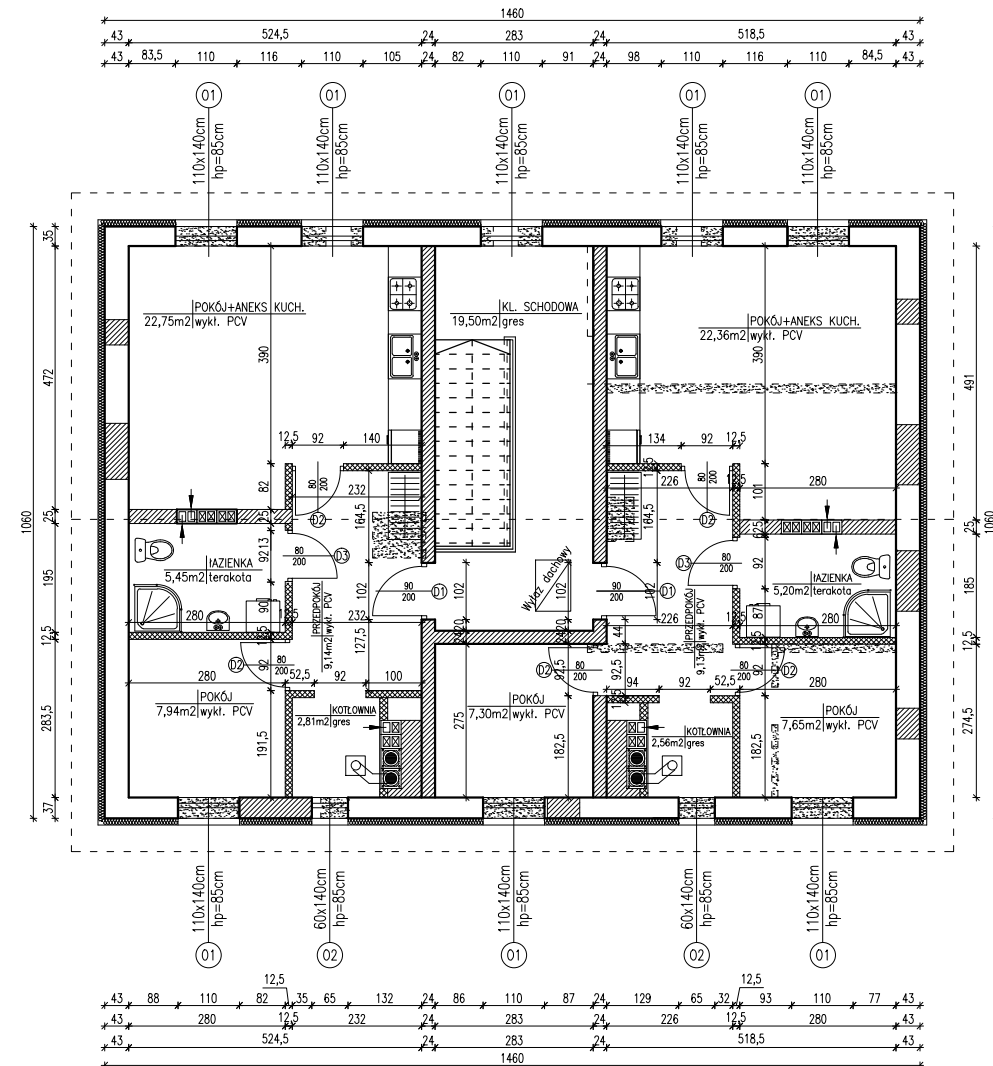

LEGENDA

- Ściany istniejące
- ▨ Ściany istniejące do wyburzenia
- ▩ Zamurowania
- ▤ Ściany projektowane – GKB (GKBI)

		Przedsiębiorstwo "INWESTBUD" Sp. z o.o., 58-306 Wałbrzych, ul. Jaworowa 15a	
Br.-architektoniczna projektant: sprawdzający:	mgr inż. arch. Andrzej Grzybowski mgr inż. arch. Adam Mądrzak	UAN.VI-1/3/50/90 UAN.V-7342/3/135/94	Stadium PW
Br.-konstrukcyjna projektant: sprawdzający:	mgr inż. Dariusz Stefaniak mgr inż. Magdalena Budka	UAN.V-7342/3/233/94 65/DOS/07	
Temat:	Remont i przebudowa budynku mieszkalnego z dostosowaniem do utworzenia mieszkań socjalnych zlokalizowanego przy ul. XXX-lecia PRL 51 w Czarnym Borze		Data: 07.2013r.
Inwestor:	Gmina Czarny Bór ul. XXX-lecia PRL 18, 58-379 Czarny Bór		Skala: 1:100
Tytuł rys.:	RZUT II PIĘTRA		Nr rys.: 4
Zastrzegę się wszelkie prace wynikające z Umowy o prace autorskie. Rysunek niniejszy nie może być w całości lub w części przerysowywany, uzupełniany lub oddawany komercyjnie, bez pisemnej zgody firmy projektowej			