


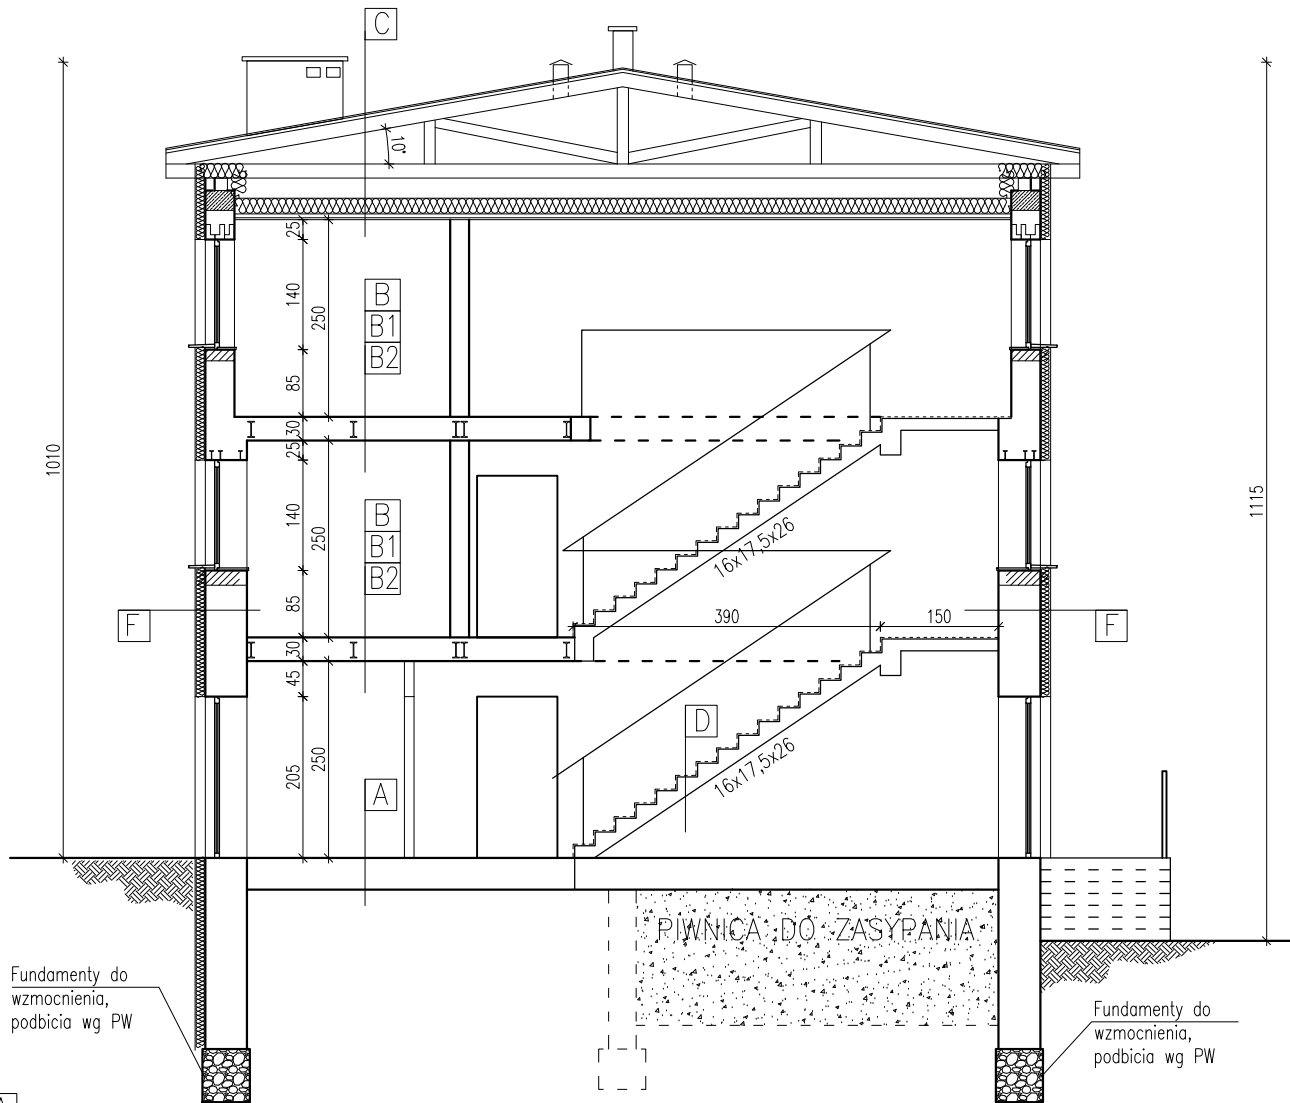

A
Wykładzina PCV (terakota)
Wylewka cementowa zbrojona siatką gr.6cm (5cm)
Folia PE gr.0,5mm
Styropian twardy gr.8cm
Papa termozgrzewalna
Beton B-15 gr.15cm
Piasek gr.20cm

B1
(strop nad częścią mieszkalną)
Wykładzina PCV (terakota)
Słupa podłoga – 2x płyta OSB
Izolacja – wełna mineralna gr.10cm
Słupy pułap
Podsufitka
Sufit podwieszany 3xGKF gr.12,5mm na ruszcie stalowym

C
2x papa termozgrzewalna
Płyta OSB4 na belkach drewnianych
Prefabrykowane więzary kratowe drewniane
Przestrzeń wentylowana
Wiatroizolacja
Wełna szklana gr.20cm
Folia paroizolacyjna
Sufit podwieszany 3xGKF gr.12,5mm na ruszcie stalowym

E
Ściana fundamentowa
Izolacja przeciwwilgociowa
Styrodur gr.10cm
Folia kubetkowa

B
(strop nad korytarzem)
Gres
Wylewka cementowa gr.3cm
Beton B-15 zbrojona siatką gr.8cm
Zasyпка (keramzyt)
Płyta WPS gr.8cm
Tynk cem-wap. gr.1,5cm

B2
(strop w łazienkach i kłówniach)
Terakota
Izolacja Superflex10
2x płyta cementowo-włóknowa (np. Aquaroc)
Izolacja – wełna mineralna gr.10cm
Słupy pułap
Podsufitka
Sufit podwieszany 3xGKF gr.12,5mm na ruszcie stalowym

D
Gres
Schody żelbetowe
Tynk cem-wap. gr.1,5cm

F
Tynk cem-wap. gr.2cm
Ściana z cegły ceramicznej
Styropian gr.12cm
Klej+siatka
Tynk strukturalny cienkowarstwowy

		Przedsiębiorstwo "INWESTBUD" Sp. z o.o., 58-306 Walbrzych, ul. Jaworowa 15a		Stadium: PB		Data: 07.2013r.		Skala: 1:100		Nr rys.: 6	
Brachitekticzna projektant: sprawdzający:		mgr inż. arch. Andrzej Grzybowski mgr inż. arch. Adam Mądrzak		UAN.VI-f/3/50/90 UAN.V-7342/3/135/94		Remont i przebudowa budynku mieszkalnego z dostosowaniem do utworzenia mieszkań socjalnych zlokalizowanego przy ul. XXX-lecia PRL 51 w Czarnym Borze					
Inwestor:		Gmina Czarny Bór ul. XXX-lecia PRL 18, 58-379 Czarny Bór									
Tytuł rys.:		PRZEKRÓJ A-A									
Zastrzeżenie się wszelkie prawo wynikające z Ustawy o prawie autorskim. Rysunek niniejszy nie może być w całości lub w części przyswojony, udostępniany lub oddany do druku bez pisemnej zgody firmy projektowej											