

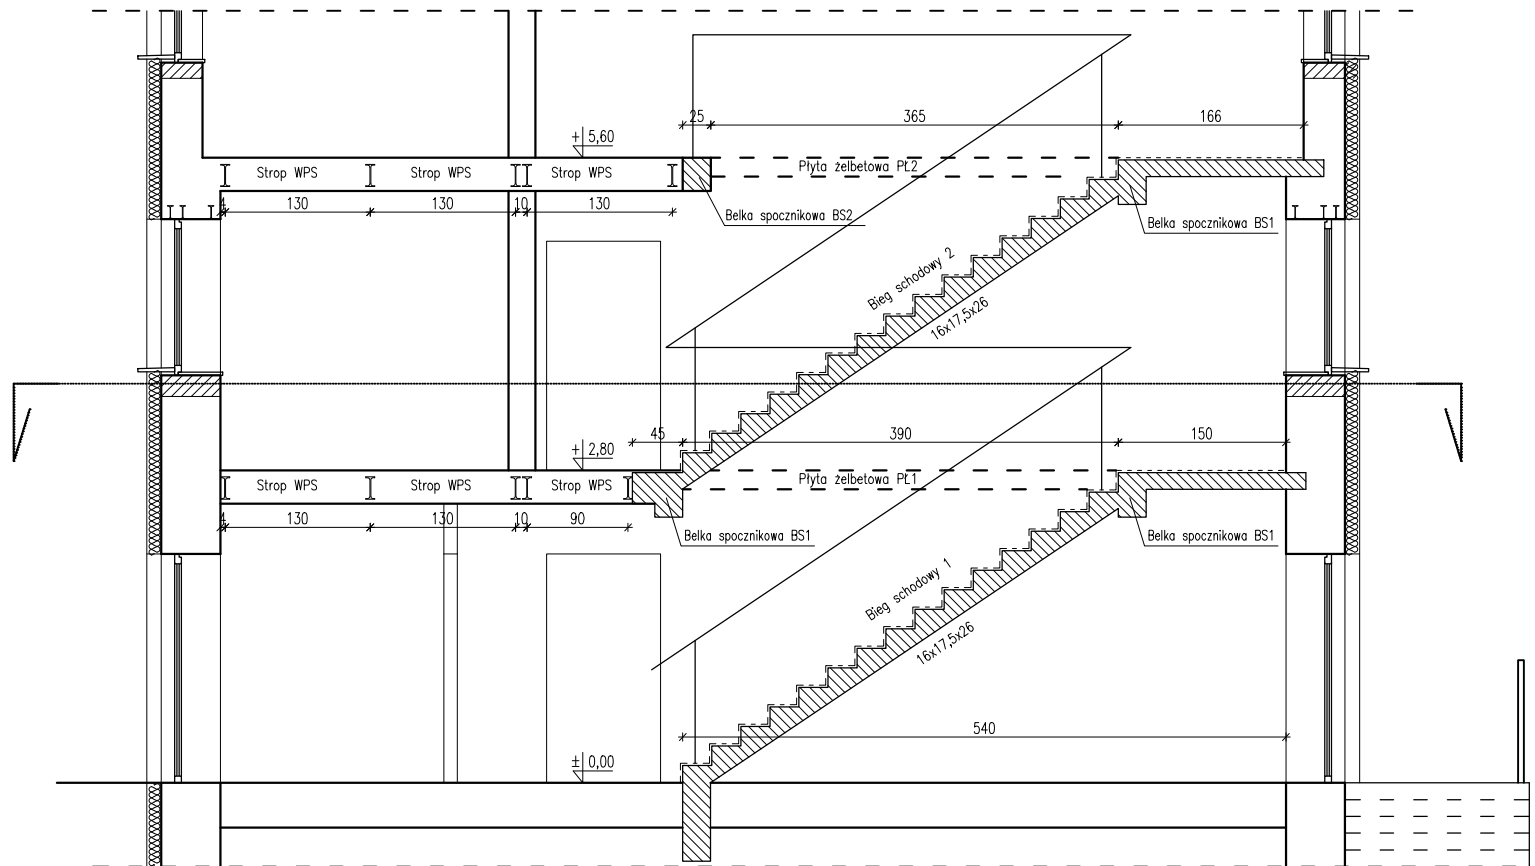


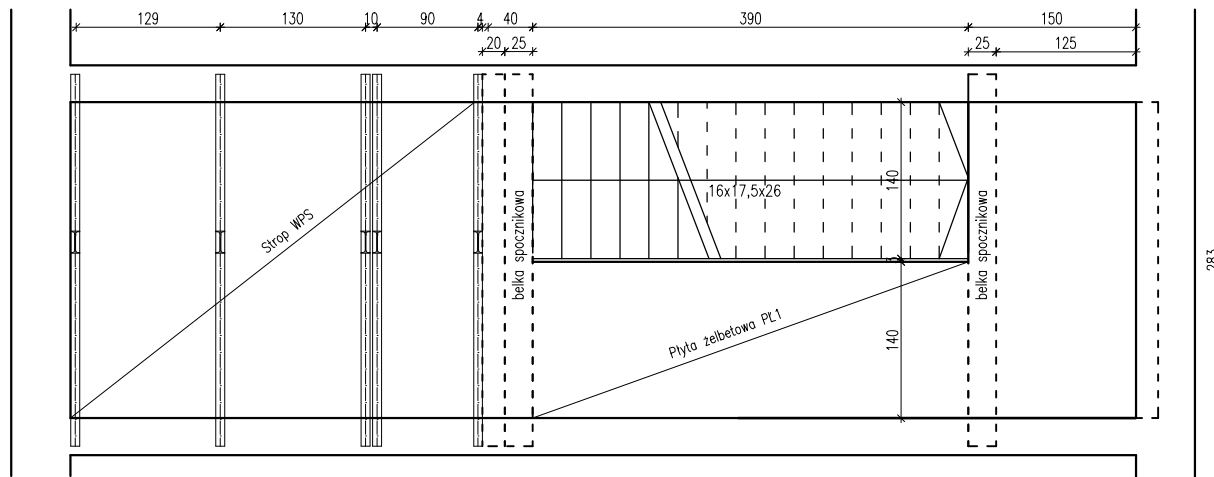

RZUT KLATKI SCHODOWEJ I PIĘTRA

STROP WPS

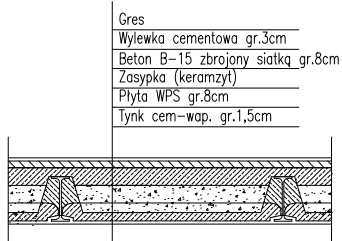

	Przedsiębiorstwo "INWESTBUD" Sp. z o.o., 58-306 Walbrzych, ul. Jaworowa 15a		Stadium: PW
	mgr inż. Doruż Stefaniak mgr inż. Magdalena Budka	U.N.V.-7342/3/233/94 65/DOS/07	Data: 07.2013r. Skala: 1:50 Nr rys.: 9
Br. architektury projektant: reprezentujący:	Temat: Remont i przebudowa budynku mieszkalnego z dostosowaniem do urządzenia mieszkań socjalizowanego przy ul. XXX-lecia PRL 51 w Czarnym Bórze		
Inwestor:	Gmina Czarny Bór ul. XXX-lecia PRL 18, 58-379 Czarny Bór		
Tytuł rys.:	KLATKA SCHODOWA		
Zastrzegam się wszelkie prawa wynikające z ustawy o prawie autorskim. Wynagrodzenie niniejszy nie może być w całości lub w części przenoszony, uzupełniany lub oddzielony komunikacjami, bez pisemnej zgody firmy projektowej			