




ELEWACJA BOCZNA

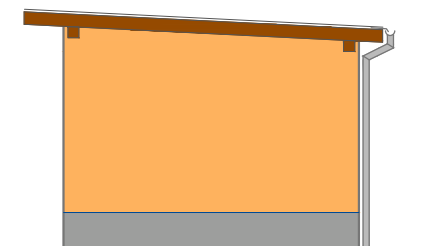

ELEWACJA TYLNA

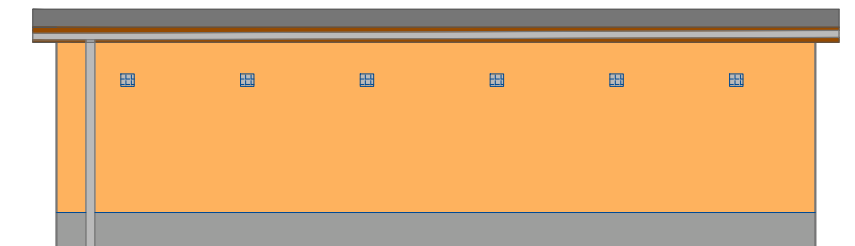

ELEWACJA BOCZNA

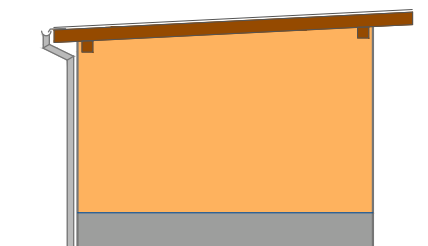

ELEWACJA FRONTOWA



UWAGA!

- Kolorystyka i numeracja według firmy STO
- Farba elewacyjna – StoColor Jumbosil
- Obróbki blacharskie – z blachy powlekanej



- 32102 – ściany zewnętrzne



- 37107 – cokół

-UWAGA! Przedstawione kolory mogą odbiegać od rzeczywistych!



Przedsiębiorstwo "INWESTBUD" Sp. z o.o.,
58-306 Wałbrzych, ul. Jaworowa 15a

Br.architektniczna projektant: mgr inż. arch. Andrzej Grzybowski	mgr inż. arch. Adam Mądrzak	UAN.VI-f/3/50/90		Stadium: PW
sprawdzający:		UAN.V-7342/3/135/94		
Temat:	Remont i przebudowa budynku mieszkalnego z dostosowaniem do utworzenia mieszkań socjalnych zlokalizowanego przy ul. XXX-lecia PRL 51 w Czarnym Borze			Data: 07.2013r.
Inwestor:	Gmina Czarny Bór ul. XXX-lecia PRL 18, 58-379 Czarny Bór			Skala: 1:100
Tytuł rys.:	ELEWACJE KOMÓREK			Nr rys.: 3

Zastrzega się wszelkie prawa wynikające z Ustawy o prawie autorskim. Rysunek niniejszy nie może być w całości lub w części przerysowany, uzupełniony lub odstępiony komukolwiek, bez pisemnej zgody firmy projektowej