


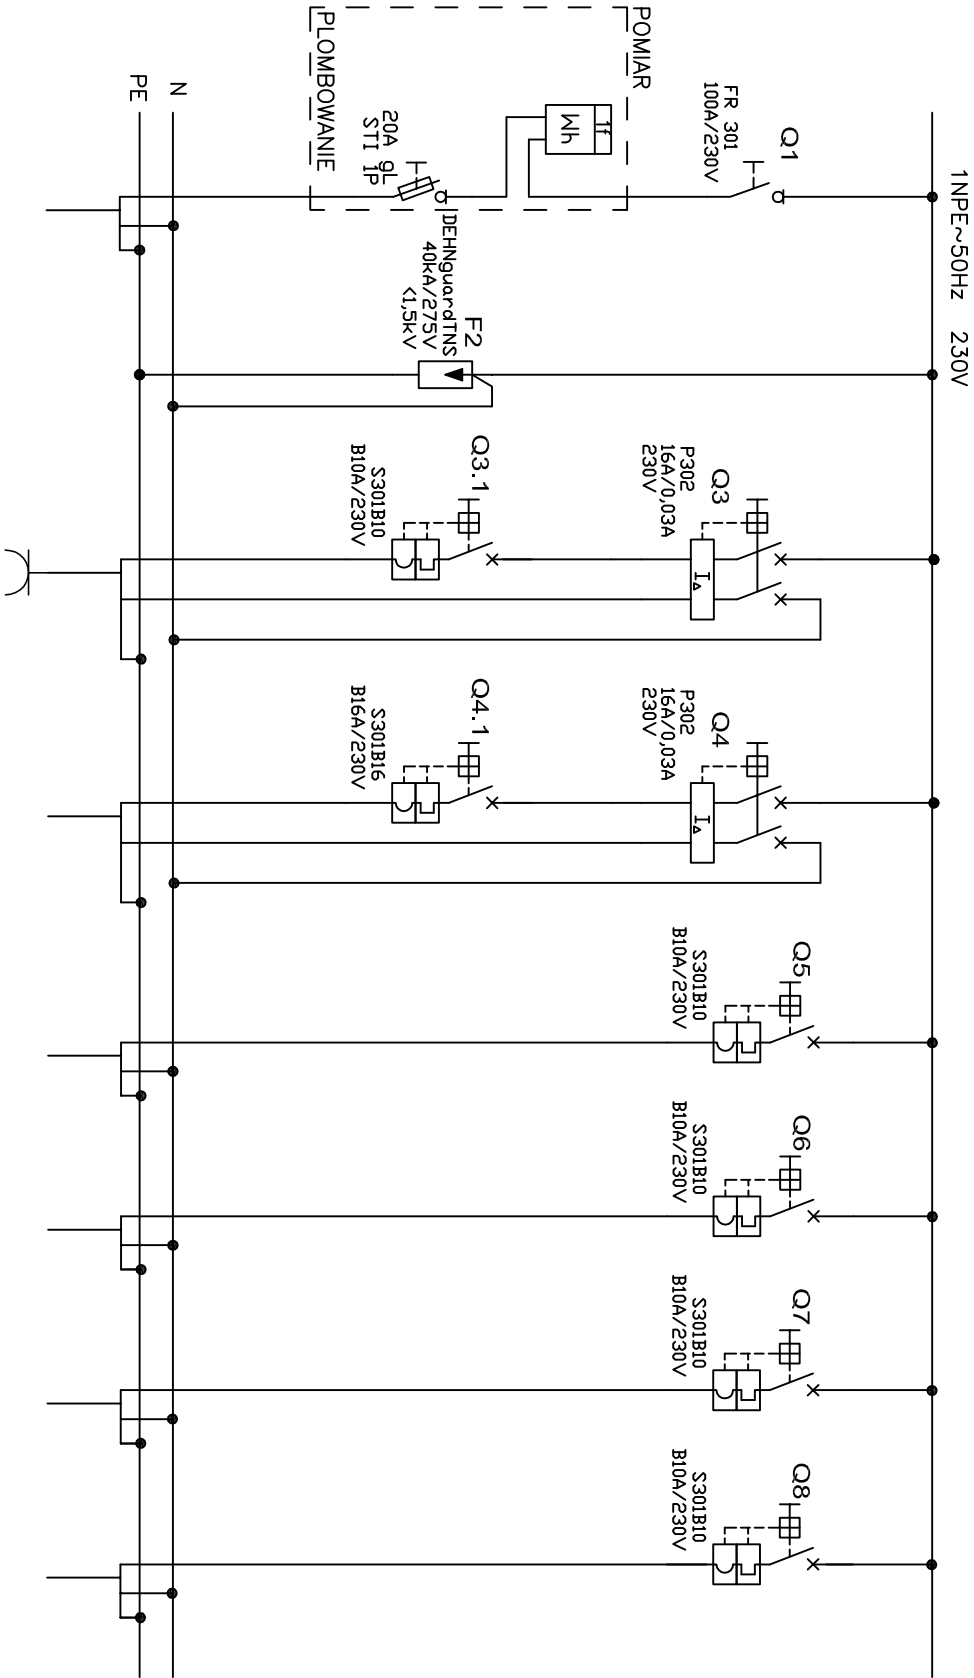

NUMER OBWODU	1	2	3	4	5	6	7	8
MOC PRĄD [W]	20	-	10	16	10	10	10	10
NAZWA Z TABLICZKI	ZASILANIE	UCHRONA	GRZANIE	GRZANIE	OSWIECLENIE	OSWIECLENIE	DOMAGAN	ZASILANIE
ODL.	UCZNIOWEJ TL	PRZECIECOWA	SIEMENSOWE	NA KORYTARZU	KILAMU SCHODOWEJ	NA ELEWACJI BUDYNKU	OBWOD 7	URZADZEN TEL. RTV
OBWOD	3	3	4	4	5	6	7	8
PRZECIECOWA	YD70 3x6		YD70 3x2,5	YD70 3x2,5	YD7 4x1,5	YD7 3x1,5	YD7 3x1,5	YD7 3x1,5

SAMODZYNNE WYLACZENIE ZASILANIA
TN-S



Przedsiębiorstwo "INWESTBUD" Sp. z o.o.,
58-306 Walbrzych, ul. Jaworowa 15a

Projektant br. inel. elektryczne	mgr inż. Przemysław Jaromin	157/DO5/03	
Asystent br. inel. elektryczne	mgr inż. Krzysztof Leszczyński		07.2013r.
Sprawdzający br. inel. elektryczne	mgr inż. Adam Hołysz	NBGP.V 7342/3/20/96	
Zadanie:	Remont i przebudowa budynku mieszkalnego z dostosowaniem do utworzenia mieszkań socjalnych zlokalizowanego przy ul. XXX-lecia PRL 51 w Czarnym Borze		
Investor:	Gmina Czarny Bór		
ul. XXX-lecia PRL 18, 58-379 Czarny Bór			
Tytuł rys.:	SCHEMAT ELEKTRYCZNY TABLICZKI ADMINISTRACYJNEJ TAB		
			Nr rys.: 11/IE

Załącznik do projektu, który jest częścią projektu, bez którego nie można go wykonać. Wszelkie zmiany w projekcie, które nie zostały zatwierdzone przez projektanta, są nieprawidłowe.