



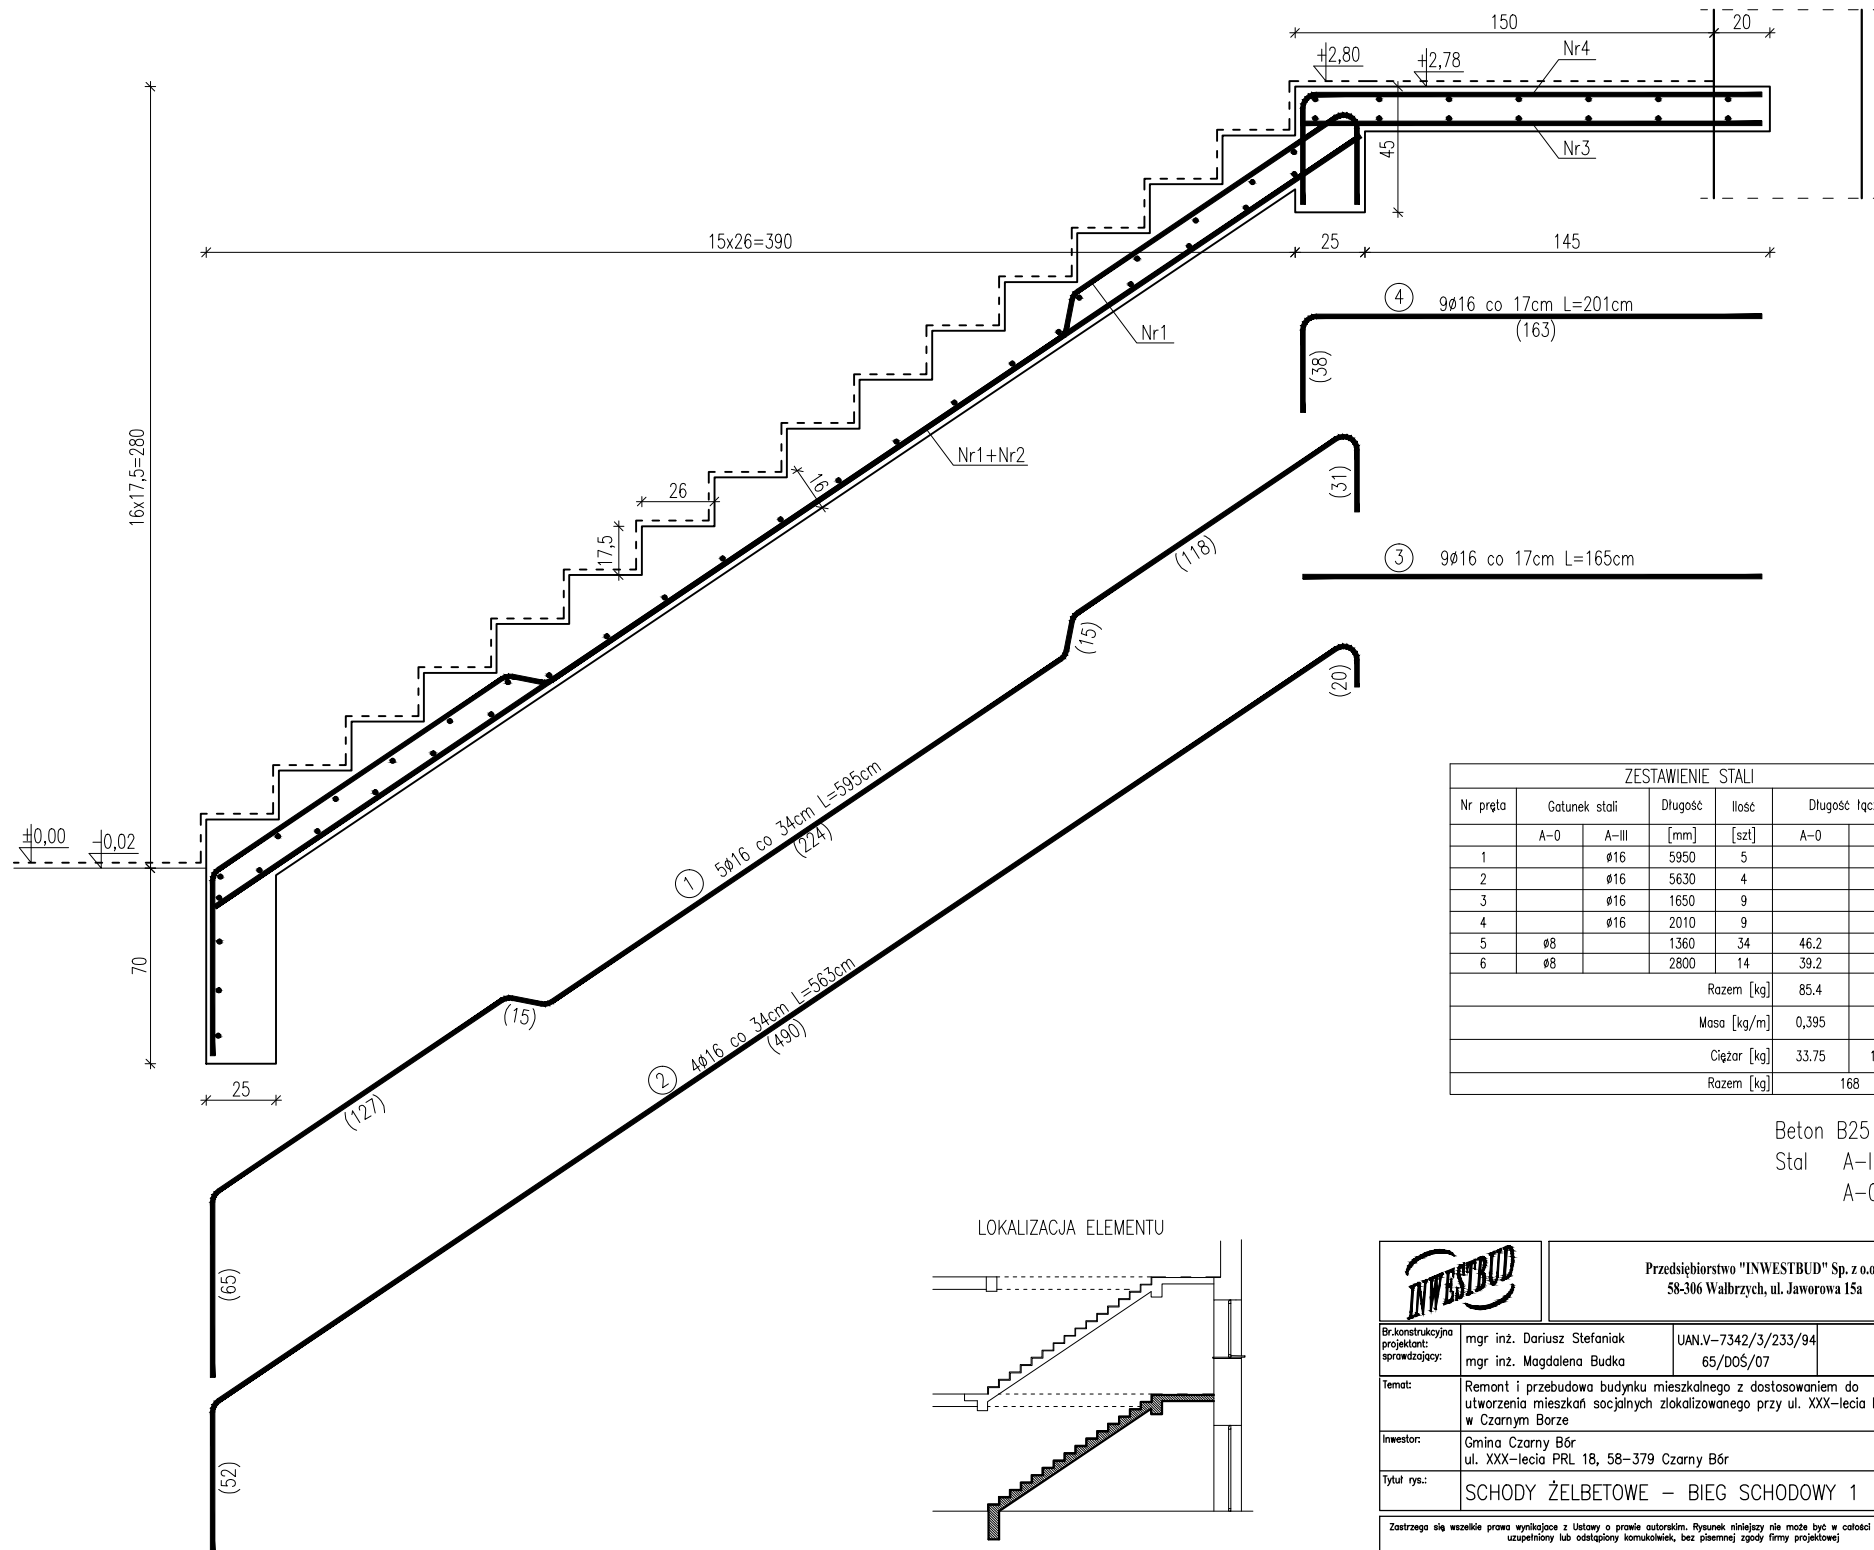

Beton B25
Stal A-III (34GS)
A-0 (St0S-b)

LOKALIZACJA ELEMENTU

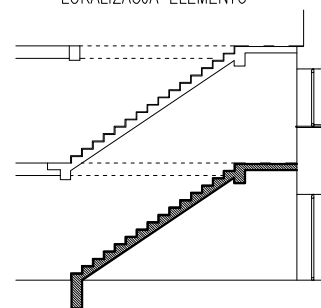

		Przedsiębiorstwo "INWESTBUD" Sp. z o.o., 58-306 Walbrzych, ul. Jaworowa 15a	
Brakonstrukcyjna projektant: sprawdzający:	mgr inż. Dariusz Stefaniak mgr inż. Magdalena Budka	UAN.V-7342/3/233/94 65/DOŚ/07	Stadium: PW
Temat:	Remont i przebudowa budynku mieszkalnego z dostosowaniem do utworzenia mieszkań socjalnych zlokalizowanego przy ul. XXX-lecia PRL 51 w Czarnym Borze		Data: 07.2013r.
Inwestor:	Gmina Czarny Bór ul. XXX-lecia PRL 18, 58-379 Czarny Bór		Skala: 1:20
Tytuł rys.:	SCHODY ŻELBETOWE – BIEG SCHODOWY 1		Nr rys.: 10
Zastrzegam wszelkie prawa wynikające z Ustawy o prawie autorskim. Rysunek niniejszy nie może być w całości lub w części przerysowany, uzupełniany lub odstępiany komunikatami, bez pisemnej zgody firmy projektowej			