


Lawa fundamentowa 40x30cm
zbr. gł. 4Ø12 (A-III)
strzemiona Ø6 (A-0) co ~25cm

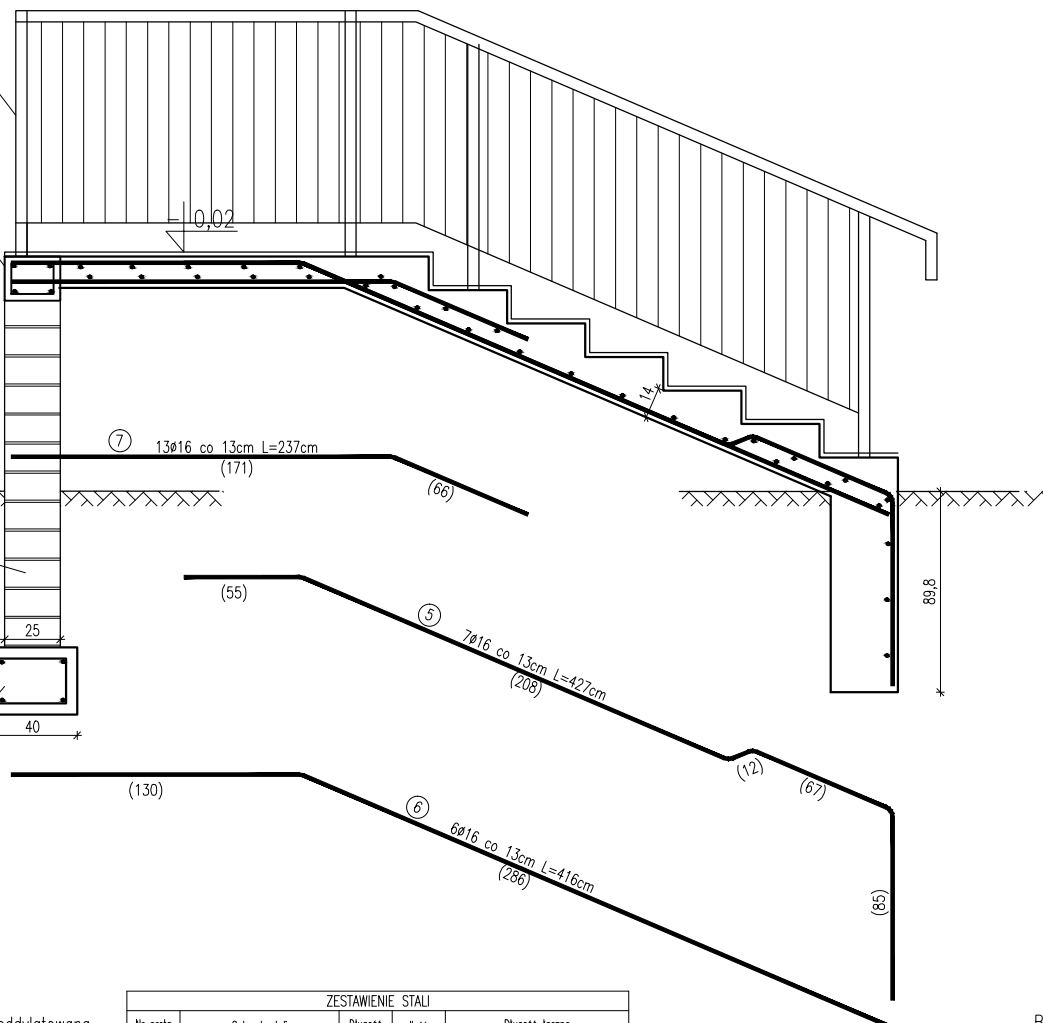

UWAGA:

- Konstrukcja schodów oddylatowana od ścian budynku dylatacją gr.2cm
- Warstwa styropianu gr.12cm

stanowiąca docieplenie ścian zostanie doprowadzona do konstrukcji schodów

Beton B25
Stal A-III (34GS)
A-0 (St0S-b)

ZESTAWIENIE STALI							
Nr pręta	Gotunek stali		Długość [mm]	Ilość [szt]	Długość łączna		
	A-0	A-III			A-0	A-III	
ŁAWA FUNDAMENTOWA							
1		#12	1860	4		7.4	
2	#6		1100	8	8.8		
WIENIEC							
3		#12	1860	4		7.4	
4	#6		750	7	5.3		
SCHOBY							
5		#16	4270	7			29.9
6		#16	4160	6			25.0
7		#16	2370	13			30.8
8	#6		1650	32	52.8		
Razem [kg]					66.9	14.9	85.7
Masa [kg/m]					0.222	0.888	1.580
Ciężar [kg]					14.84	13.21	135.34
Rozmiar [m]					16.3		



Przedsiębiorstwo "INWESTBUD" Sp. z o.o.,
58-306 Walbrzych, ul. Jaworowa 15a

Określenie/tytuł projektu/rozprawy:	mgr inż. Dariusz Stefaniak mgr inż. Magdalena Budka	U.A.N.V – 7342/3/233/94 65/DOŚ/07	Stadium PW
Temat:	Remont i przebudowa budynku mieszkalnego z dostosowaniem do utworzenia mieszkań socjalnych zlokalizowanego przy ul. XXX-lecia PRL 51 w Czarnym Borze		Data: 07.2013r.
Inwestor:	Gmina Czarny Bór ul. XXX-lecia PRL 18, 58–379 Czarny Bór		Skala: 1:25
Tytuł rys.:	SCHODY ZEWNĘTRZNE		Nr rys.: 14