




ELEWACJA BOCZNA

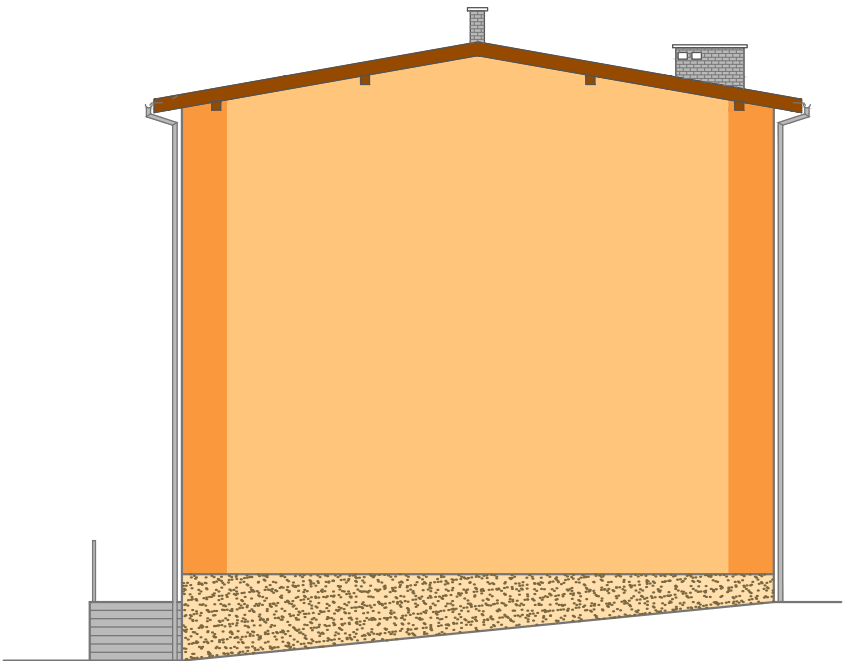


ELEWACJA BOCZNA

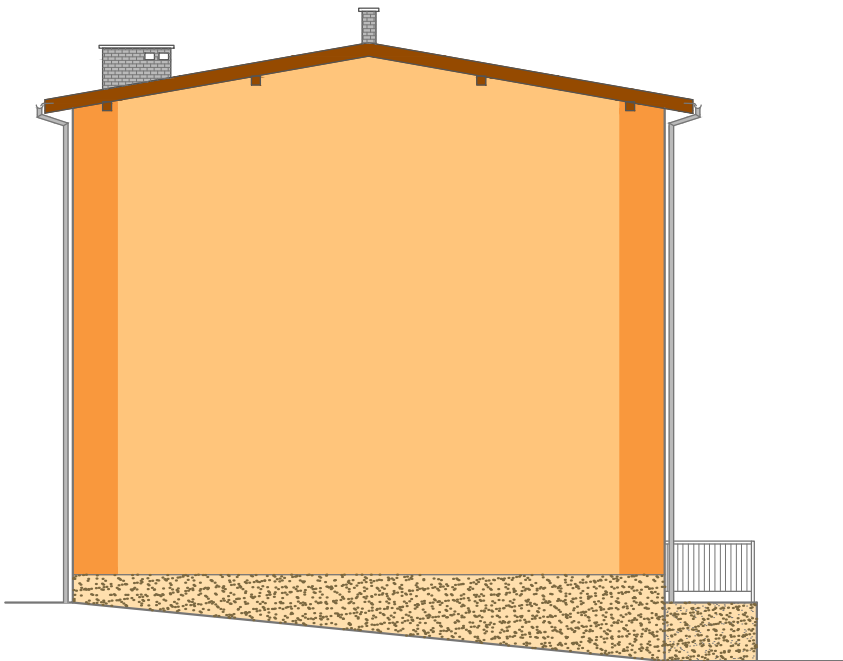

ELEWACJA FRONTOWA

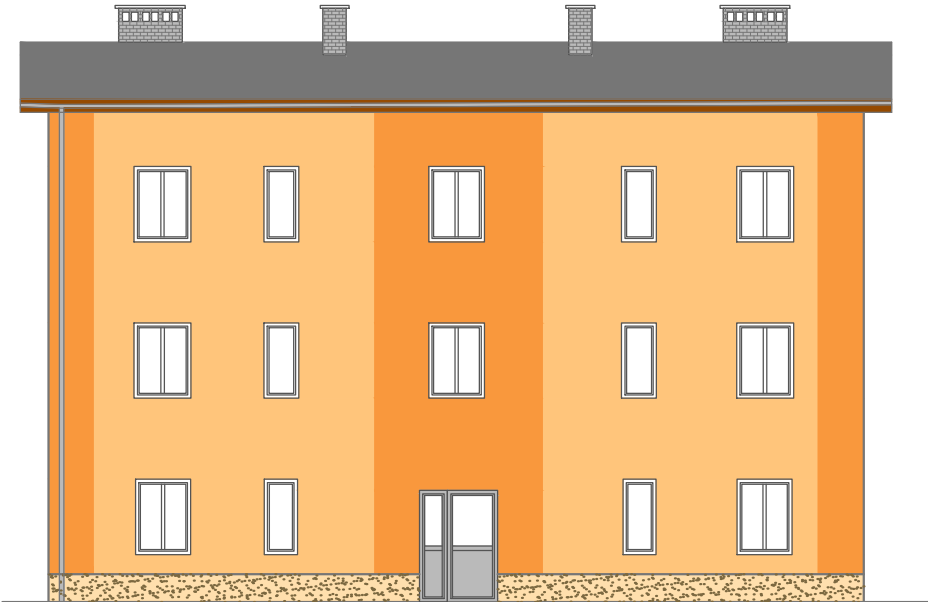

ELEWACJA FRONTOWA

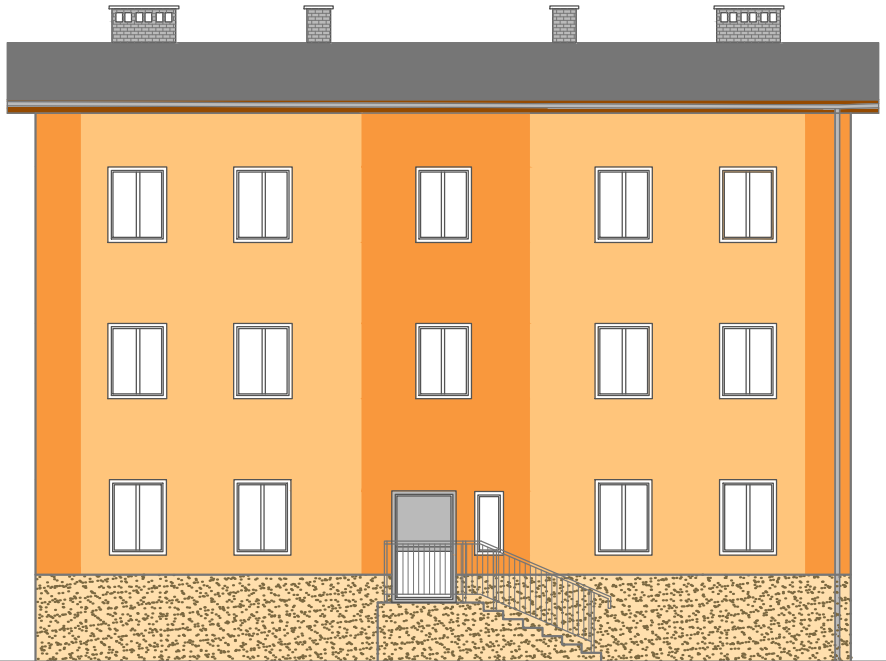

UWAGA!
- Kolorystyka i numeracja według firmy STO
- Masa tynkarska StoSilco K o strukturze baranek 2mm
- Cokół - wyprawa z tynku kamyczkowego StoSuperit.
- Obróbki blacharskie, rynny, rury spustowe z blachy powlekanej

32103 - ściany zewnętrzne
32101 - detale
Cokół - tynk kamyczkowy StoSuperit 403 K2,0mm

UWAGA! Przedstawione kolory mogą odbiegać od rzeczywistych!

	Przedsiębiorstwo "INWESTBUD" Sp. z o.o., 58-306 Walbrzych, ul. Jaworowa 15a				Stadium: PW
	mgr inż. arch. Andrzej Grzybowski	mgr inż. arch. Adam Mędrzak	mgr inż. arch. Adam Mędrzak	mgr inż. arch. Adam Mędrzak	Data: 07.2013r.
Bractwianin projektant projektant	mgr inż. arch. Andrzej Grzybowski	mgr inż. arch. Adam Mędrzak	mgr inż. arch. Adam Mędrzak	mgr inż. arch. Adam Mędrzak	Skala: 1:100
Temat:	Remont i przebudowa budynku mieszkalnego z dostosowaniem do utworzenia mieszkań socjalnych zlokalizowanego przy ul. XXX-lecia PRL 51 w Czarnym Borze				Nr rys.: 7
Inwestor:	Gmina Czarny Bór ul. XXX-lecia PRL 18, 58-379 Czarny Bór				
Tytuł rys.:	ELEWACJE OBIEKTU				
Załącznik do projektu budowlanego. Wykonanie rysunku nie może być w całości lub w części przycinane, uzupełniany lub odcinany krawędzi, bez pisemnej zgody firmy projektowej					