


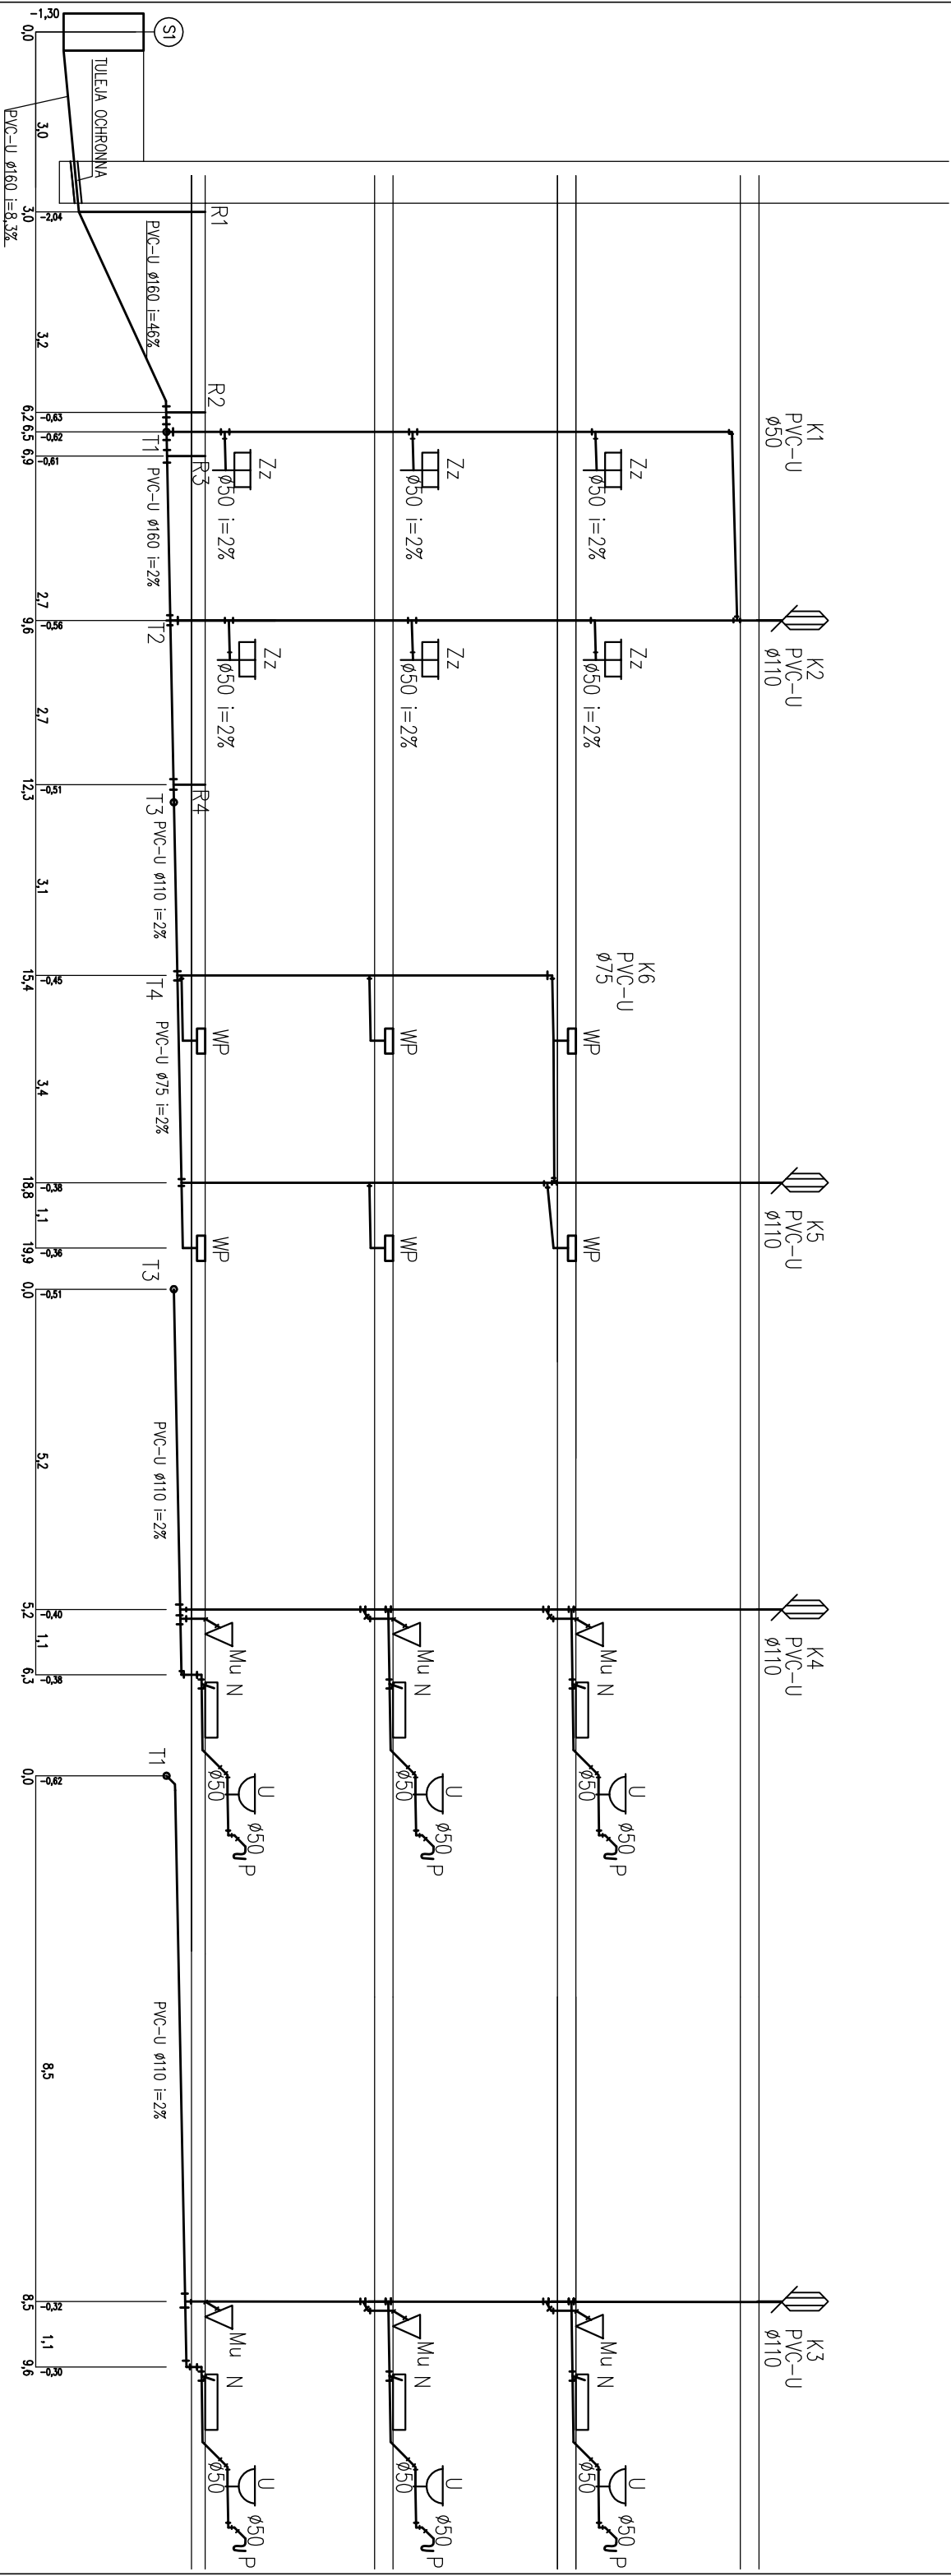

 Przedsiębiorstwo "INWESTBUD" Sp. z o.o., 58-306 Wałbrzych, ul. Jaworowa 15a				
Projektant:	mgr inż. Jerzy Kaszubski	GT.II-83 464-22/76	Data:	
Asystenci:	mgr inż. Maciej Rogowski		07.2013	
Sprawdzający:	mgr inż. Łukasz Szpinek	82/D05/08	Stadium:	
			PW	
Temat:	Remont i przebudowa budynku mieszkalnego z dostosowaniem do utworzenia mieszkań socjalnych, Czarny Bór, ul. XXX-lecia PRL 51		Skala:	
Inwestor:	Gmina Czarny Bór ul. XXX-lecia 18; 58-379 Czarny Bór		1:100	
Tytuł rys.:	ROZWINIĘCIE KANALIZACJI SANITARNEJ		Nr rys.: 12	