


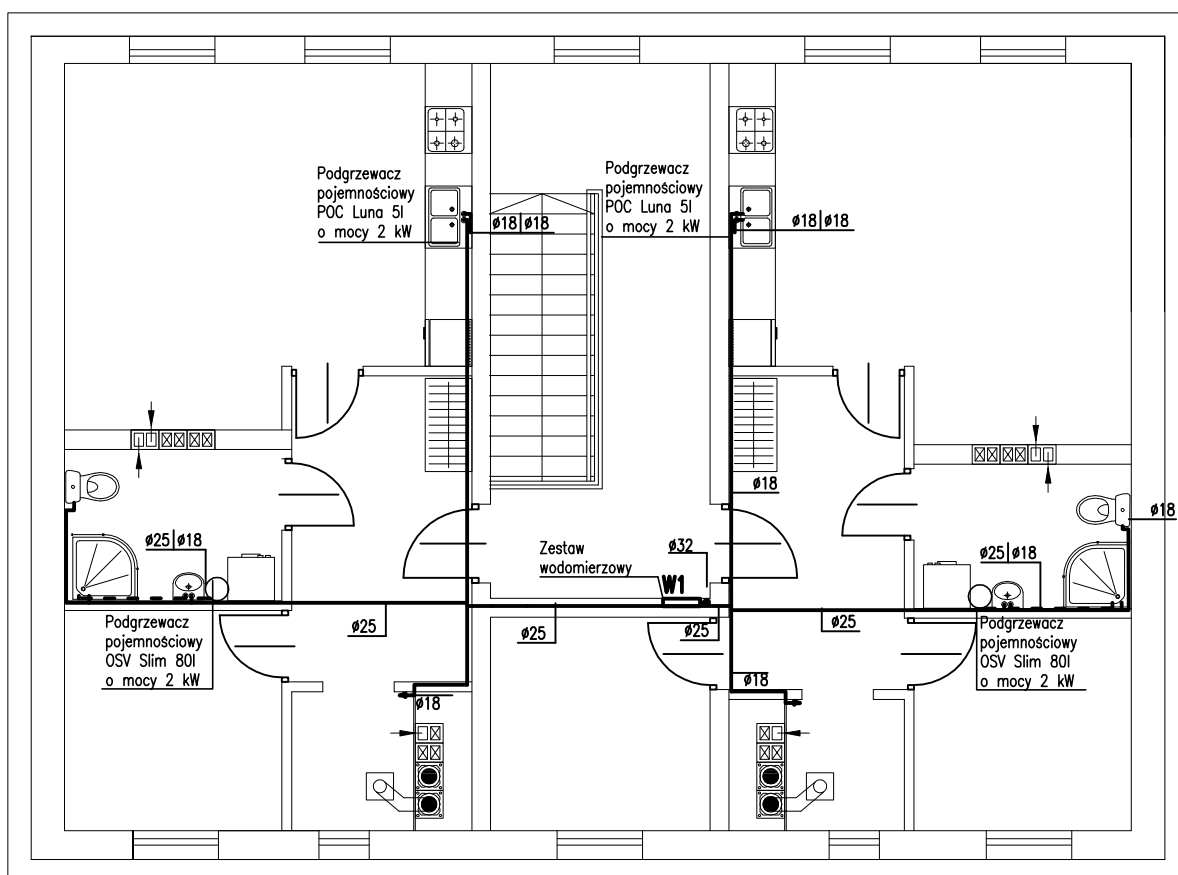

Legenda:

Uwagi:

1. Instalację wody zimnej, ciepłej wykonać z rur typu PE-Xc bez osłon antydyfuzyjnych firmy KAN o następujących średnicach:

–Ø18 – Ø18x2,5

–Ø25 – Ø25x3,5

–Ø32 – Ø32x4,4

z rur typu PE-RT/Al/PE-HD Multi Universal firmy KAN o następujących średnicach:

–Ø40 – Ø40x3,5

3. Instalację wodociągową wykonać poprzez połączenia w systemie KAN-therm Push od średnic: Ø18x2,5–Ø32x4,4 oraz w systemie KAN-therm Press – Ø40x3,5

— — woda zimna

- - - - woda ciepła

INWESTBUD

**Przedsiębiorstwo "INWESTBUD" Sp. z o.o.,
58-306 Wałbrzych, ul. Jaworowa 15a**

Projektant:	mgr inż. Jerzy Kaszubski	GT.II-83 464-22/76	Data: 07.2013
Asystenci:	mgr inż. Maciej Rogowski		Stadium: PW
Sprawdzający:	mgr inż. Łukasz Szpinek	82/D0Ś/08	
Temat:	Remont i przebudowa budynku mieszkalnego z dostosowaniem do utworzenia mieszkań socjalnych, Czarny Bór, ul. XXX-lecia PRL 51		Skala: 1:100/200
Inwestor:	Gmina Czarny Bór ul. XXX-lecia 18; 58-379 Czarny Bór		Nr rys.: 3
Tytuł rys.:	RZUT 2 PIĘTRA – INSTALACJA WODNA		